


Straßenquerschnitt 1-1 Verkehrsräume

M 1 : 50

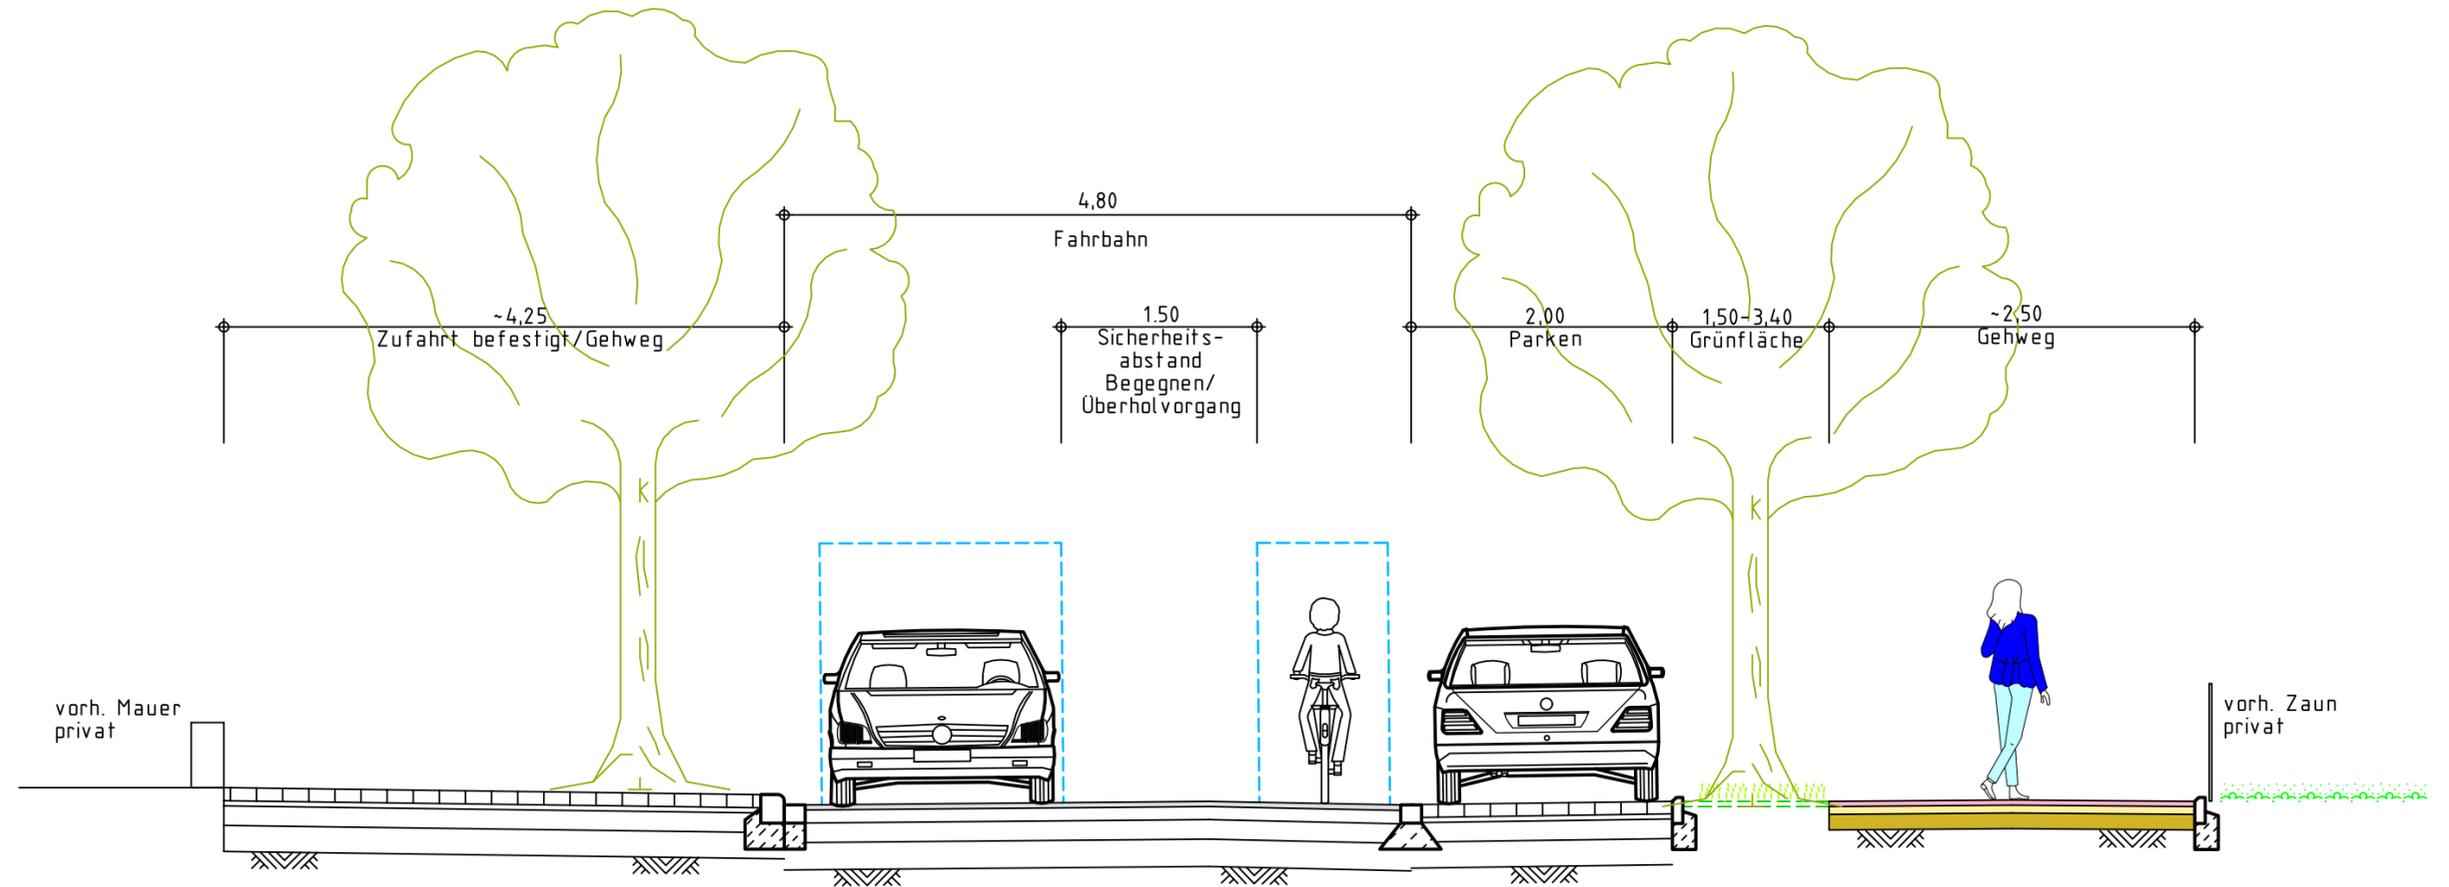

Nr.	Bezeichnung/Änderungsvermerk	Datum	bearb.	gez. geprüft
		11.22	Fö	KP

STADT LEVERKUSEN		Tiefbau		
Saarstraße Ausbau		Maßstab	1:50	
zwischen Bensberger Straße und Völklinger Straße		Aktenzeichen	66/660-3024-Fö	
Straßenquerschnitt Verkehrsräume Vorlage		HHSt-Nr.		
		Ers. d. Z.Nr.		
		Ers. f. Z.Nr.		
		Zeichn. Nr.	3024 .00 - 3	
Dezernentin	Fachbereichsleiter	Abteilungsleiterin		
Deppe	Schmitz	Prämaßing		
660	6354	3024	3	03 22
Anlage		03 / 2022-1869		