



Schnitt A-A

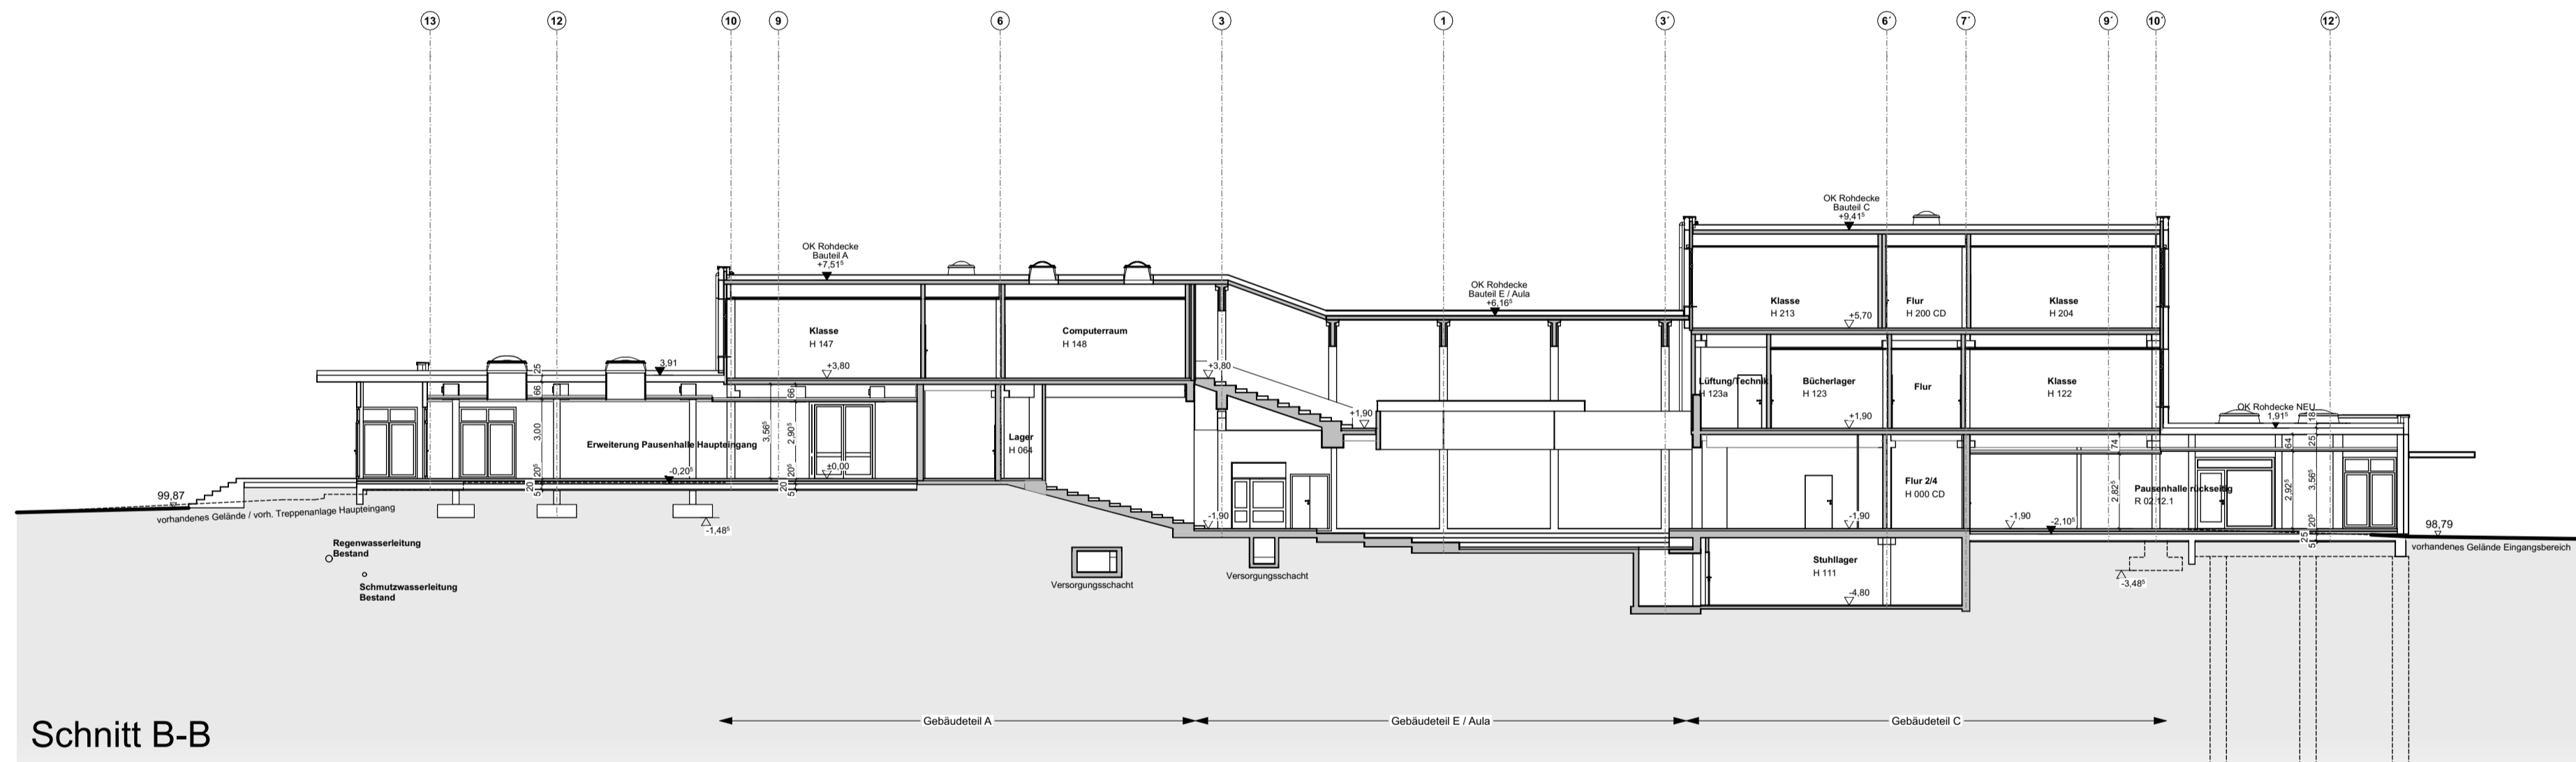



Schnitt B-B

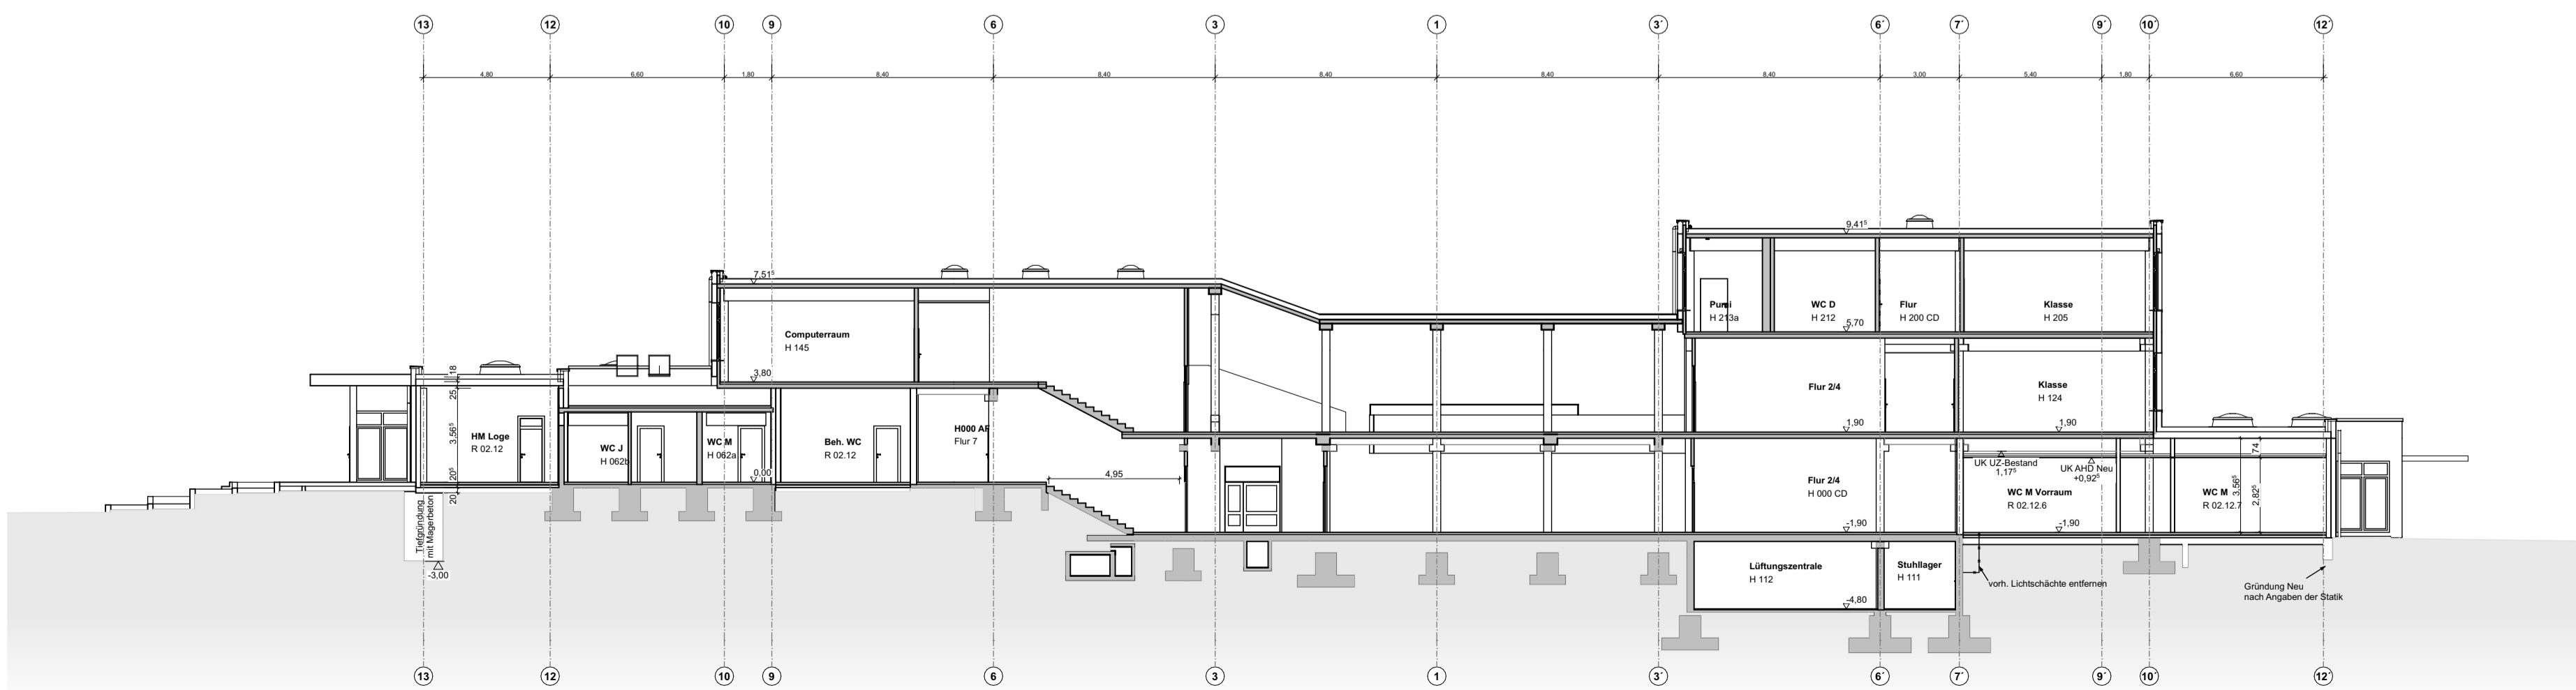

Schnitt C-C

LEGENDE:
 ■ Bestand
 ▭ Abbruch
 □ Neu

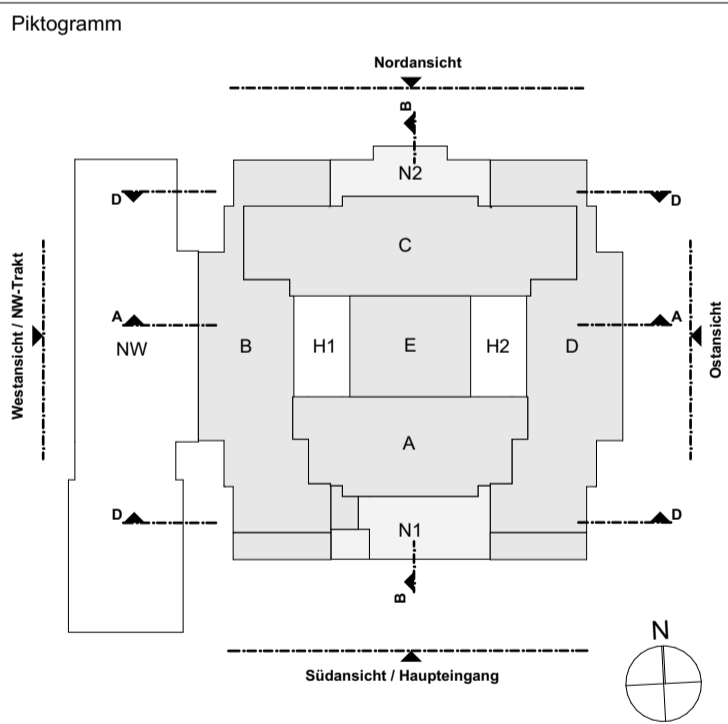

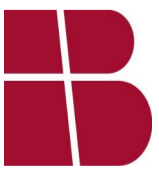Plan erstellt		gez.	Datum
Index / Änderung / Ergänzung		gez.	Datum
Höhenbezug	± 0,00 = 100,99 m üNN = OKFFB EG		
Projekt	Werner Heisenberg Gymnasium Werner Heisenberg Straße 1 51381 Leverkusen		Projekt - Nr. 2116
Bauherr	Stadt Leverkusen Hauptstraße 101 51373 Leverkusen Tel: 02 14 / 4 06 - 6 51 23; Fax: 02 14 / 4 06 - 6 50 02 E-Mail: astrind.burghard@stadt.leverkusen.de		Planfreigabe
Architekt	 Beyss Architekten GmbH Haydnstraße 36 D- 53115 Bonn T +49 2 28 9 45 54 52 - 0 F +49 2 28 9 45 54 52 - 90 office@beyss-architekten.de www.beyss-architekten.de		Planfreigabe
Planungsphase	Entwurfsplanung		Maßstab 1:200
Planinhalt	Schnitte A-A / B-B / C-C		
Plannummer	EP-SC-A-B-C		Index
Datum	28.10.2022	gez.	Hn Format DIN A1