




Nordansicht / Rückwertiger Eingang

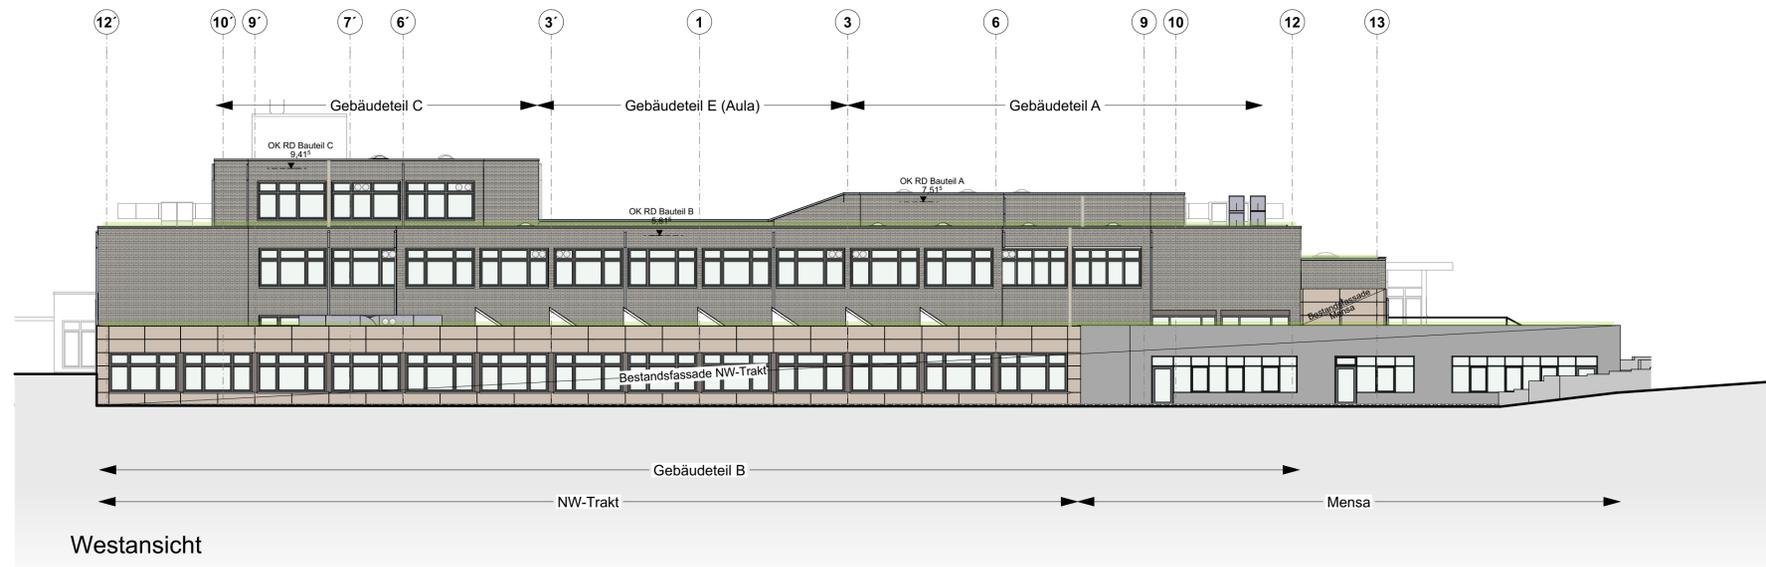


Westansicht

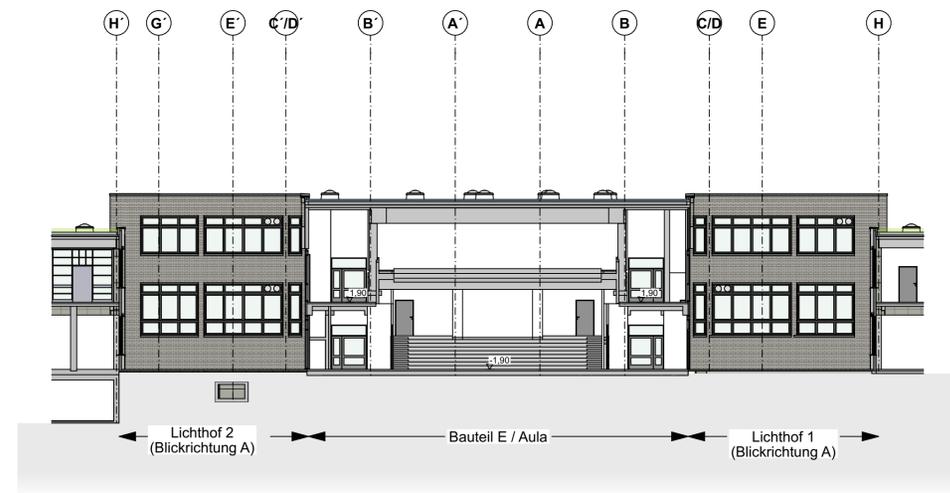

Schnitt Lichthöfe - Aula

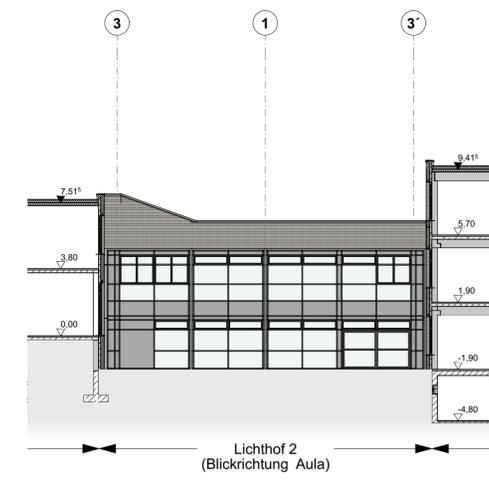

Schnitte Lichthof 2

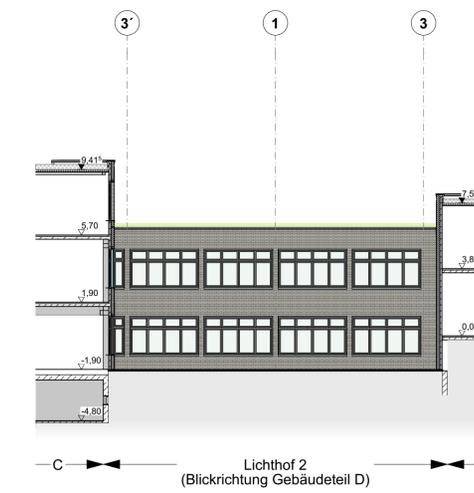

**LEGENDE:**

- Bestand
- Abbruch
- Neu

**Piktogramm**

Plan erstellt: \_\_\_\_\_ gez. Datum: \_\_\_\_\_  
 Index: Änderung / Ergänzung \_\_\_\_\_ gez. Datum: \_\_\_\_\_  
 Höhenbezug ± 0,00 = 100,99 m üNN = OKFFB EG

Projekt: **Werner Heisenberg Gymnasium**  
 Werner Heisenberg Straße 1  
 51381 Leverkusen

Bauherr: **Stadt Leverkusen**  
 Hauptstraße 101  
 51373 Leverkusen  
 Tel: 02 14 / 4 06 - 6 51 23; Fax: 02 14 / 4 06 - 6 50 02  
 E-Mail: astrid.burghard@stadt.leverkusen.de

Architekt: **Beysch Architekten GmbH**  
 Heydnstraße 36  
 D- 53115 Bonn  
 T +49 2 28 9 45 54 52 - 0  
 F +49 2 28 9 45 54 52 - 90  
 office@beyss-architekten.de  
 www.beyss-architekten.de

Planungsphase: **Entwurfsplanung** Maßstab: **1:200**  
 Planinhalt: **Ansichten Norden, Westen, Lichthof 2**  
 Plannummer: **EP-AN-N-W-Lichthof2** Index: \_\_\_\_\_  
 Datum: **10.10.2022** gez. Hn Format: **DIN A1**