


Geltungsbereich des Bebauungsplans Nr. 265/I


"Wiesdorf - zwischen Elisabeth-Langgässer-Straße, Kurtekottenweg
und Bertha-von-Suttner-Straße"

Anlage 1

zur Vorlage
Nr. 2022/1875

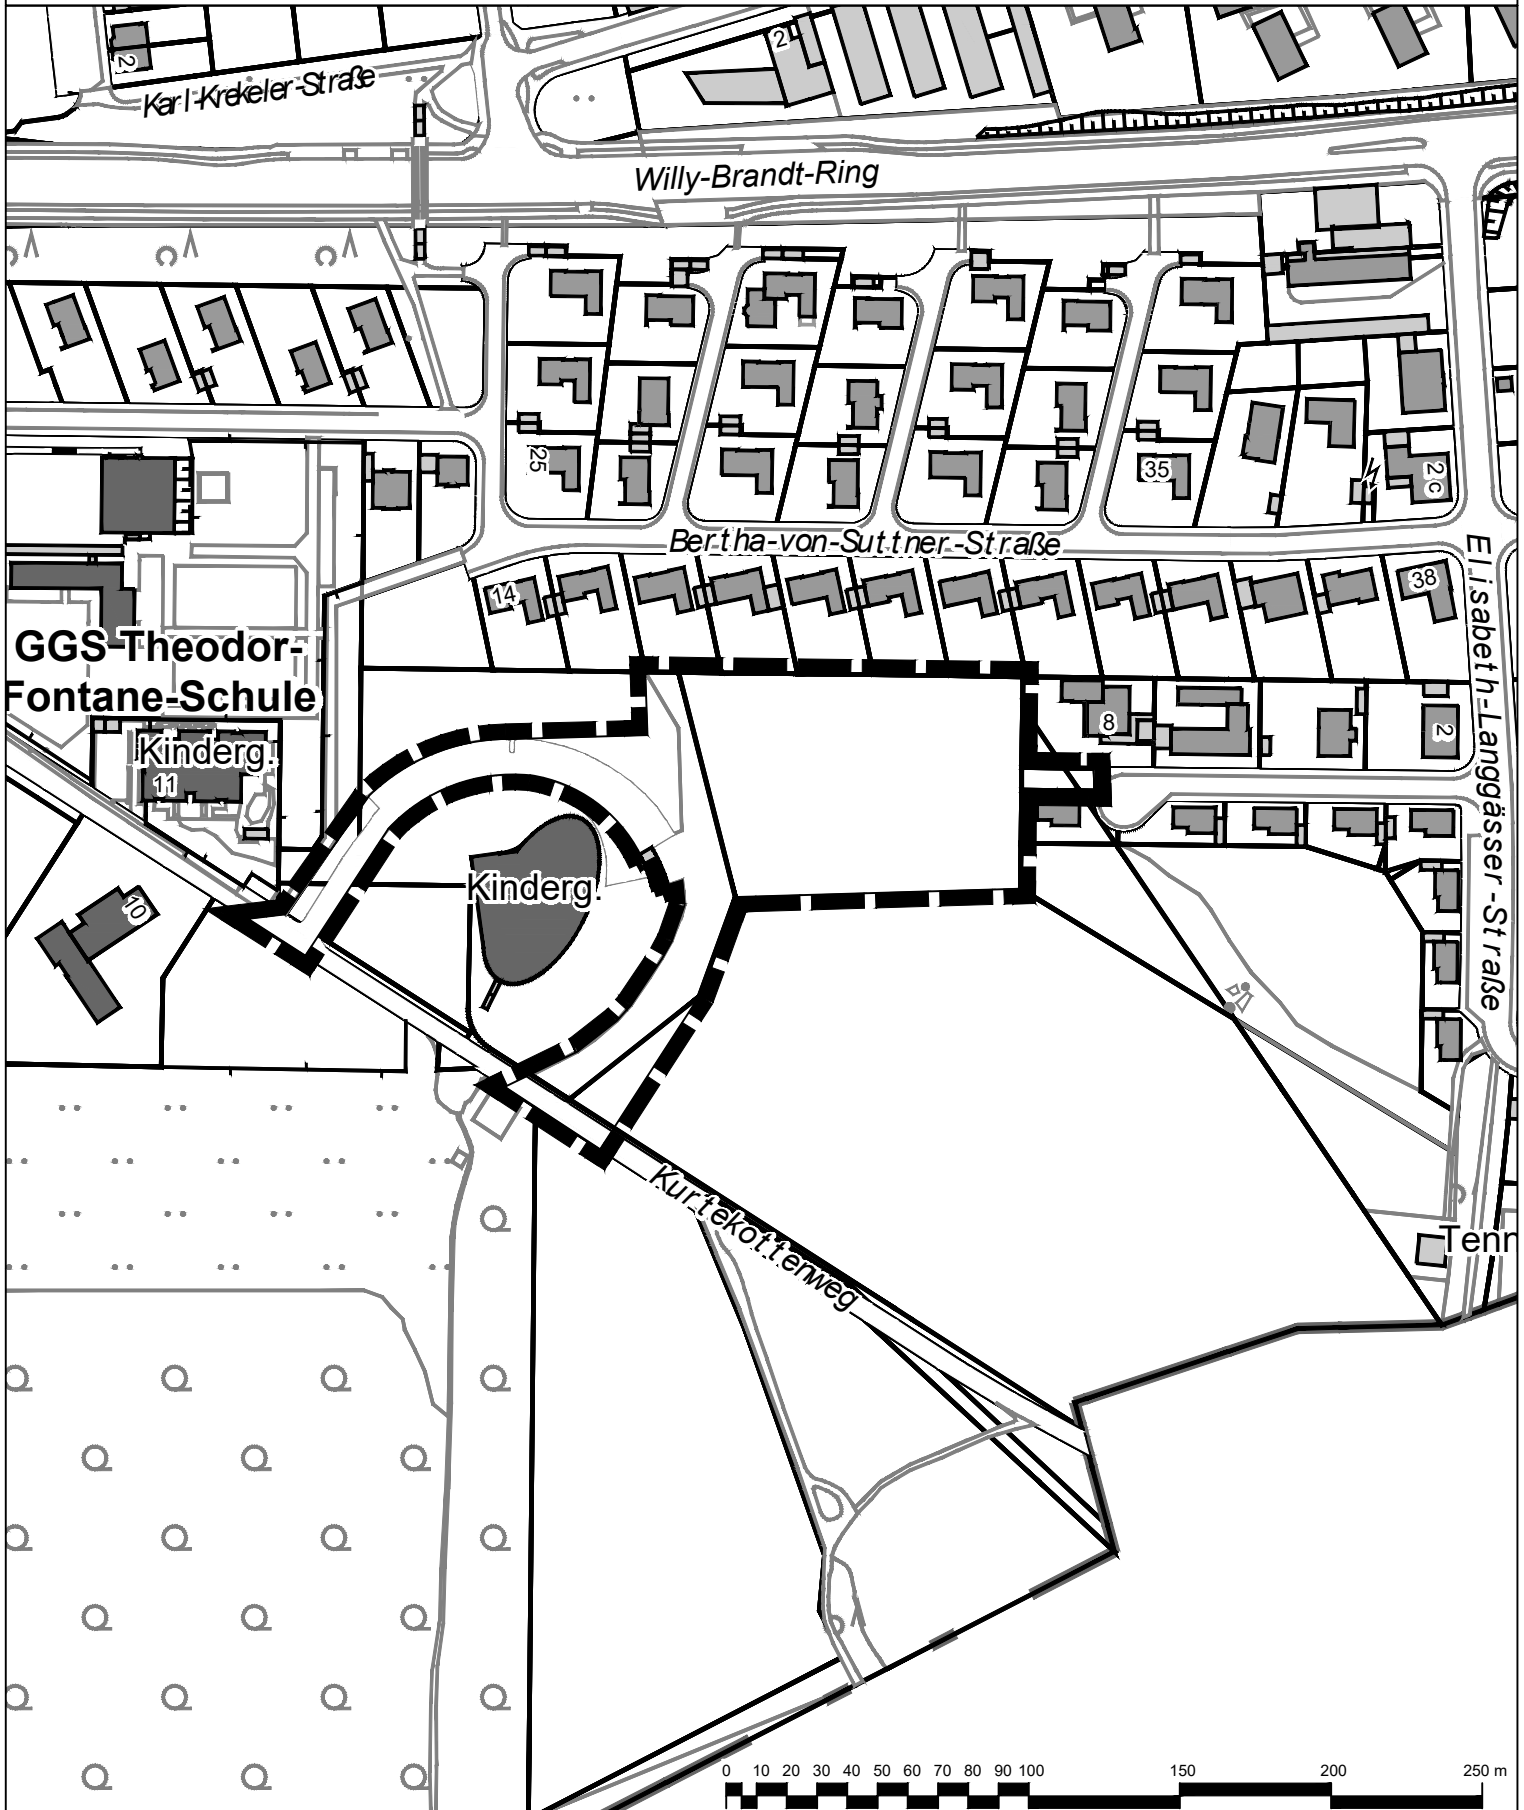

Geltungsbereich des Bebauungsplans Nr. 265/I
"Wiesdorf - zwischen Elisabeth-Langgässer-Straße,
Kurtekottenweg und Bertha-von-Suttner-Straße"

 **Stadt Leverkusen** Fachbereich Stadtplanung

Projekt: BPlan Nr. 265 "Wiesdorf - zwischen Elisabeth-Langgässer-Straße,
Kurtekottenweg und Bertha-von-Suttner-Straße"

Maßstab 1:2500 Stand: November 2022

Abt.: 613 Sachbearbeitung: He Bearb./CAD: Tho Geplottet/gedruckt am: 18.11.2022
Pfad: G:\613\02_CAD_GIS\01_BPläne\265_I_Wiesdorf_zw_Elisabeth_Langgässer_Str_Kurtekottenweg_Bertha_von_Suttner_Str\00_Projektvorlauf\
Dateiname: 20221118_Anlage_Geltungsbereich.dwg Zuletzt gespeichert am: 18.11.2022

