


Geltungsbereich des Bebauungsplans Nr. 266/II
"Küppersteg - nördlich BAB 3, südlich und westlich
Robert-Blum-Straße, östlich Europaring"

Anlage 1
 zur Vorlage
 Nr. 2022/1841

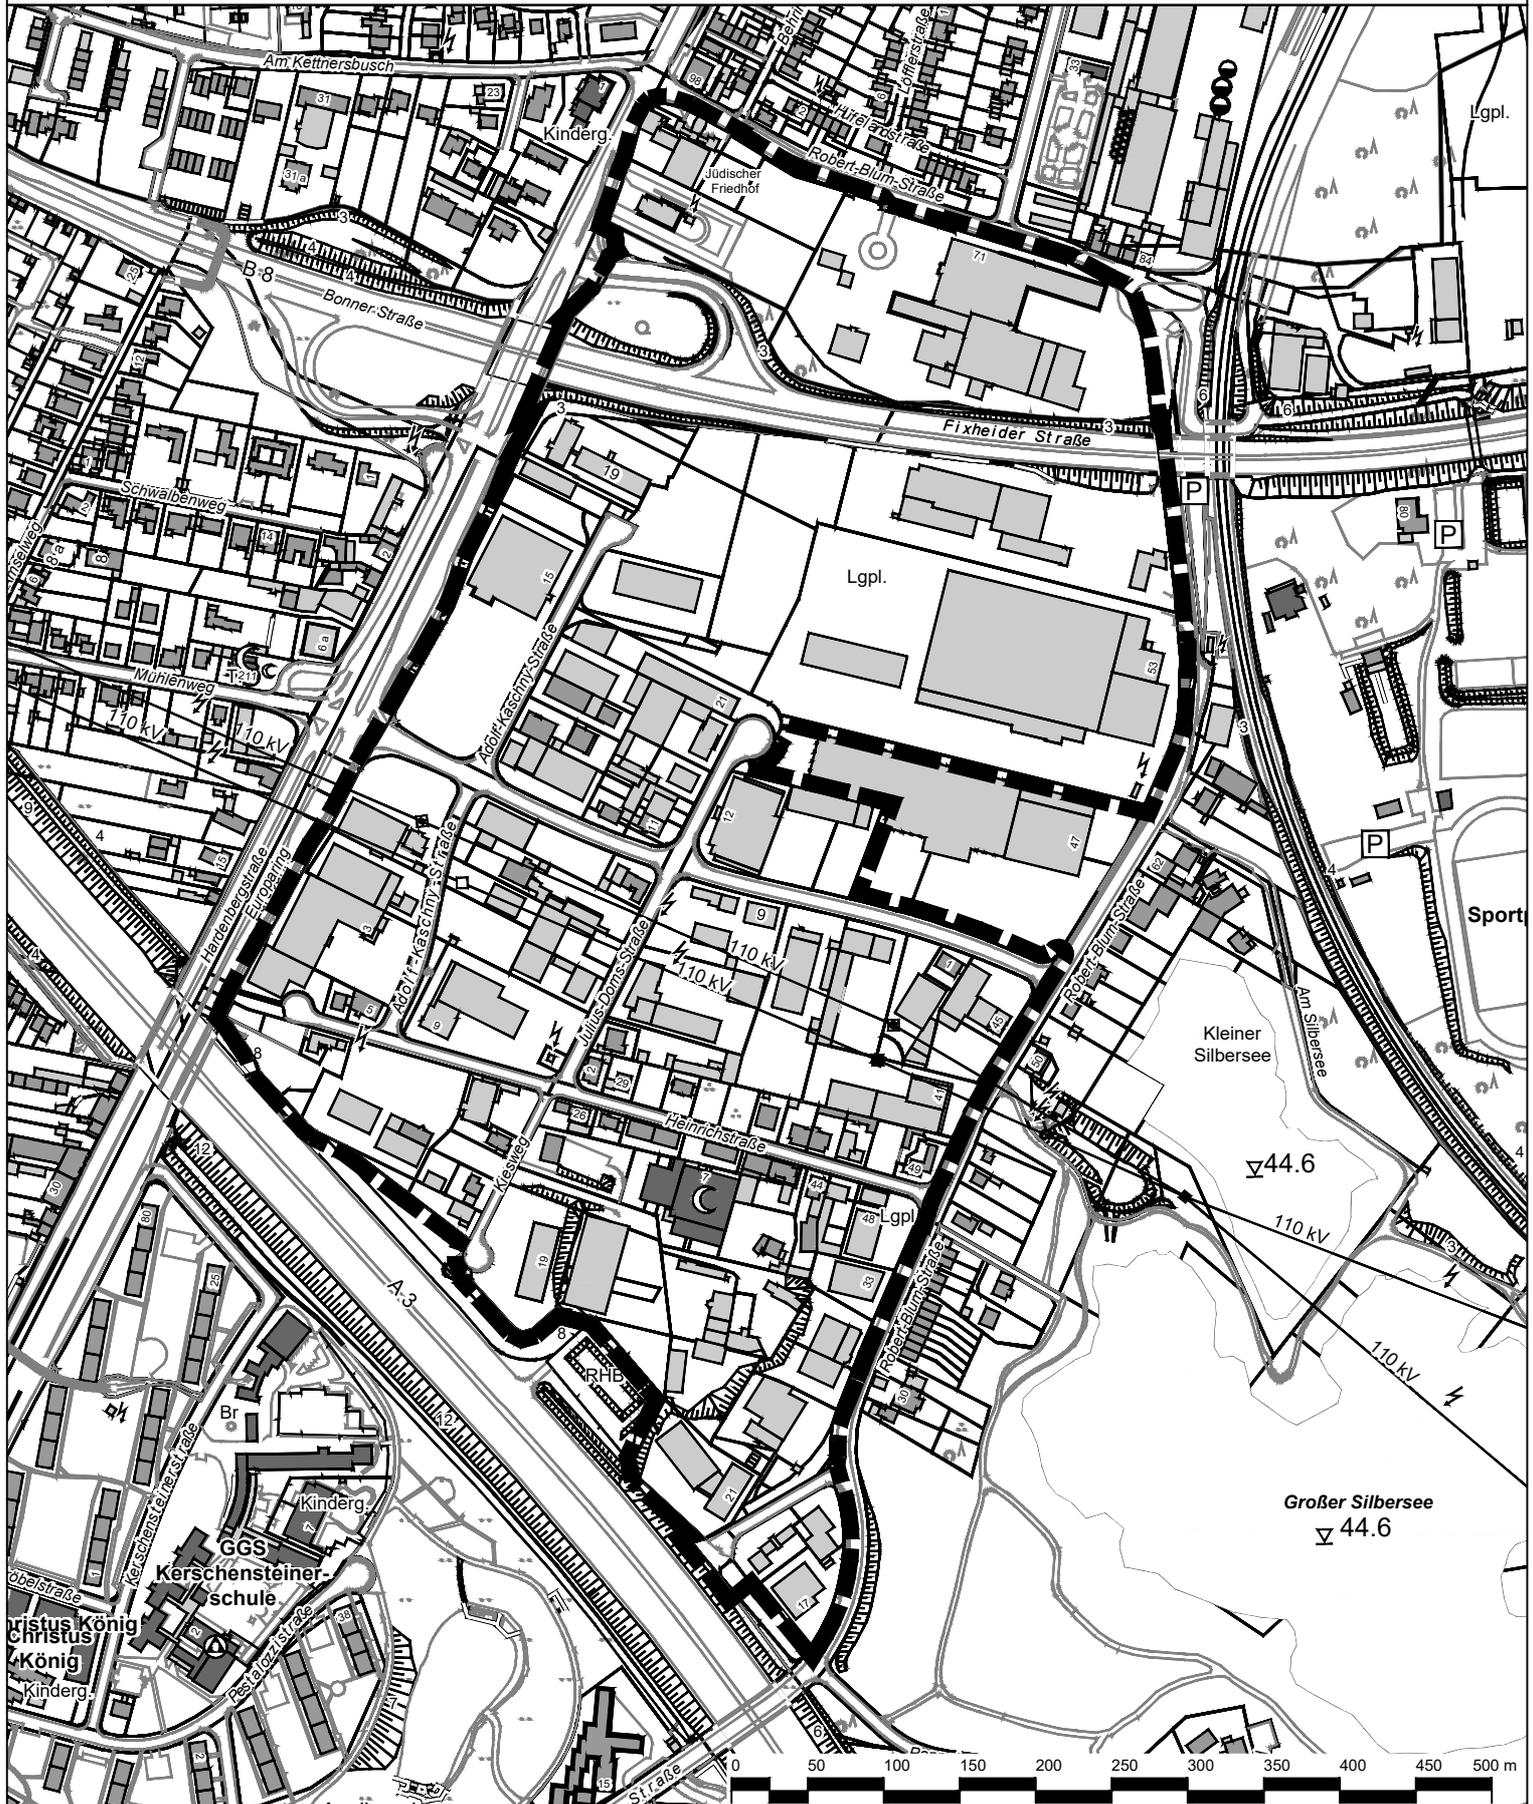

█ Geltungsbereich des Bebauungsplans Nr. 266/II
 "Küppersteg - nördlich BAB 3, südlich und westlich
 Robert-Blum-Straße, östlich Europaring"

Stadt Leverkusen Fachbereich Stadtplanung

Projekt: Bebauungsplan Nr. 266/II "Küppersteg - nördlich BAB 3, südlich und westlich Robert-Blum-Straße, östlich Europaring"

Maßstab 1:5000 Stand: Dezember 2022

Abt.: 613 Sachbearbeitung: Ma Bearb./CAD: Tho Geplottet/gedruckt am: 14.12.2022
 Pfad: G:\613\02_CAD_GIS\01_B\Pläne\266_II_Küppersteg_nördl_BAB_3_südl_u_west_Robert_Blum_Str_östl_Europaring\00_Projektvorlauf\
 Dateiname: 20221214_266_II_Veränderungssperre.dwg Zuletzt gespeichert am: 14.12.2022

