


**Geltungsbereich des Bebauungsplanes Nr. 208 B/II
"Opladen - nbso/Westseite - Quartiere" - 3. Änderung**

Anlage 2

zur Vorlage
Nr. 2019/2819

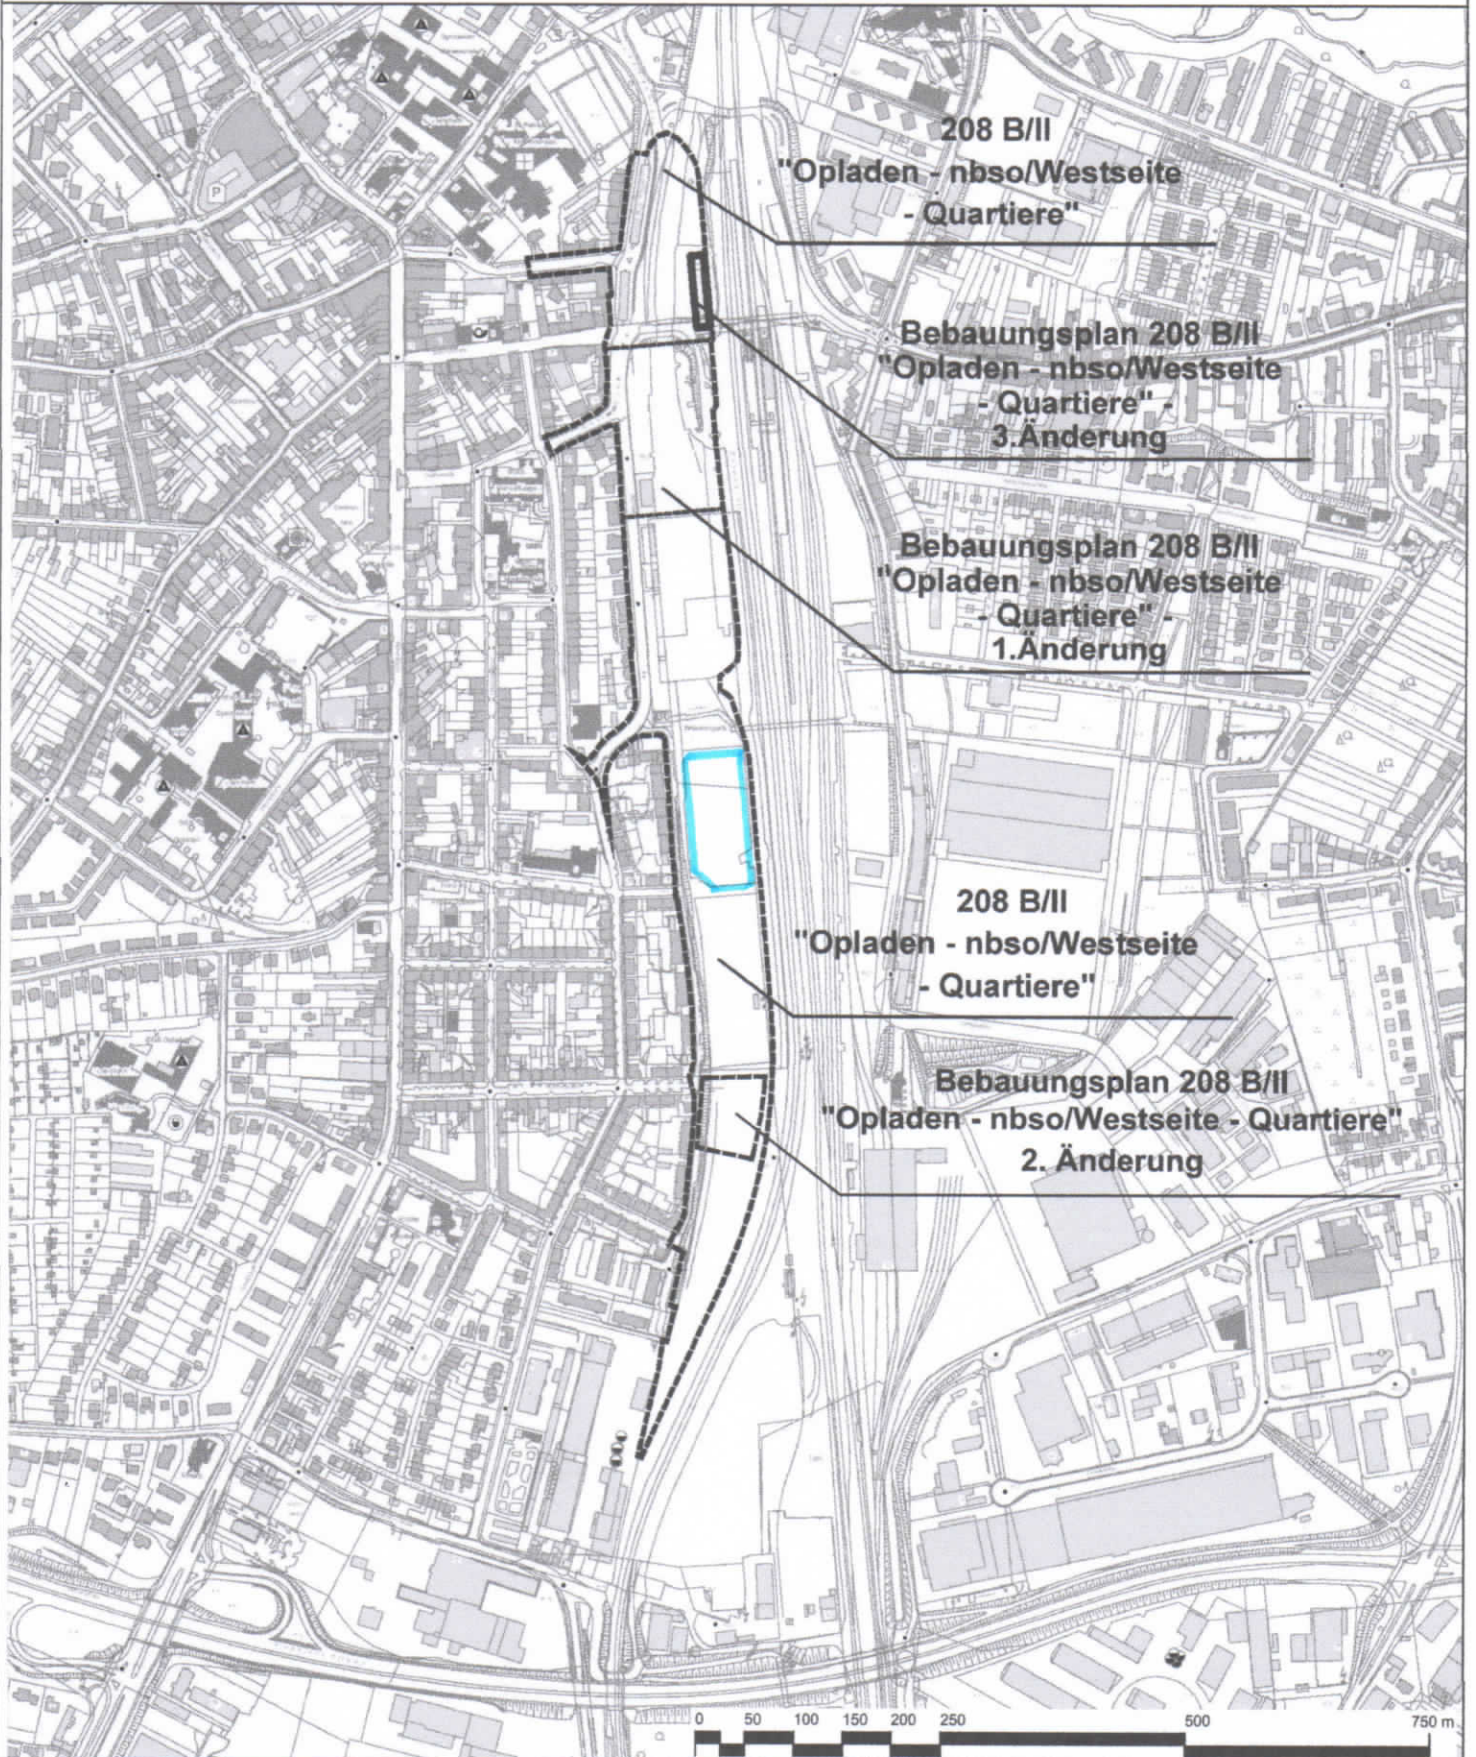

———— Geltungsbereich des Bebauungsplanes Nr. 208 B/II
"Opladen - nbso/Westseite - Quartiere" - 3. Änderung

----- Geltungsbereich des Bebauungsplanes Nr. 208 B/II
"Opladen - nbso/Westseite - Quartiere"

Stadt Leverkusen Fachbereich Stadtplanung
Projekt: Bebauungsplan Nr. 208 B/II "Opladen - nbso/Westseite - Quartiere" - 3. Änderung

Maßstab 1:7500 Stand: April 2019

Abt.: 613 Sachbearbeitung: Ma Bearb./CAD: Tho Geplottet/gedruckt am: 04.04.2019

Plat: G:\613\02_CAD_GIS\01_B\Plane\208_B_II_Quartiere_3_Änd\01_B\Plan03_Auslegung1_Auslegung

Dateiname: 20190404_208_B_III_Änd_Anlagen.dwg

Zuletzt gespeichert am: 04.04.2019

