


# Ausbauquerschnitt 2 Europa-Allee

Stat. Bau-km 0 + 170.000

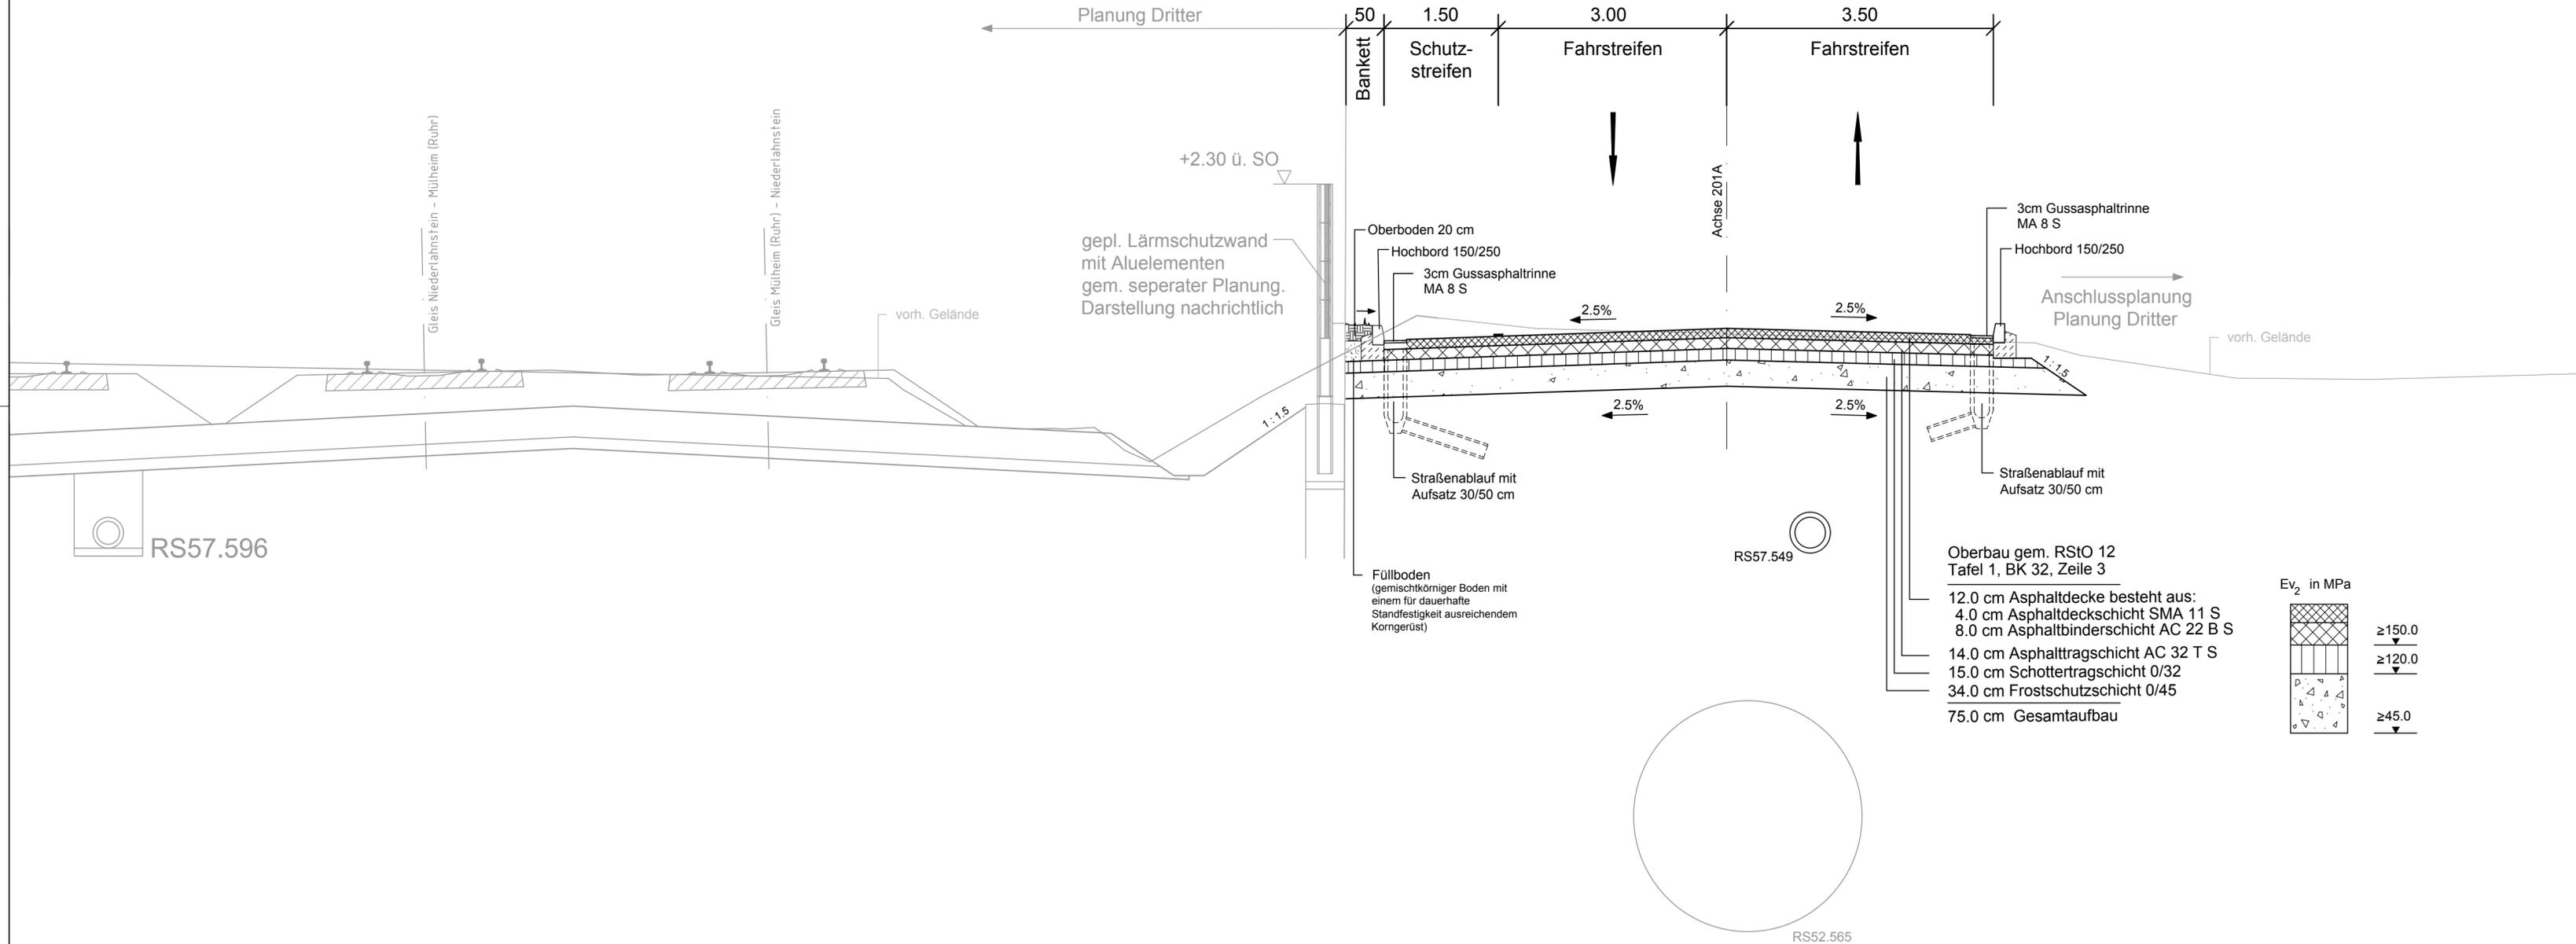

## HINWEIS:

AUSFÜHRUNG RANDEINFASSUNGEN, PFLASTERRINNEN  
GEM. DETAILPLAN RANDEINFASSUNGEN.

GRÜNFLÄCHENPLANUNG SOWIE BAUMSTANDORTE GEM. SEPARATER AUSFÜHRUNGSPLANUNG DER STADT LEVERKUSEN.

DIE GEPL. LEITUNGSTRASSE DER EVL IST ZWISCHEN GRÜNSTREIFEN UND LEITUNGSTRASSE ENTLANG DER EUROPA-ALLEE DURCH EINEN WURZELVORHANG ZU SICHERN.

DARSTELLUNG DER BESTEHENDEN UND GEPLANTEN VERSORGUNGSLEITUNGEN NACHRICHTLICH.  
KEINE GEWÄHR FÜR DARGESTELLTE LAGE UND HÖHE SOWIE DER VOLLSTÄNDIGKEIT DER VERSORGUNGSLEITUNGEN.

Index	Bezeichnung/Änderungsvermerk	Datum	bearb.	gez.	geprüft

## Erschließung nbso Westseite

Neubau einer Haupterschließungsstraße zwischen  
Robert-Blum-Straße und Lützenkirchener Straße

Auftraggeber


 neue bahnhof opladen GmbH  
 Bahnhofchaussee 4  
 51379 Leverkusen  
 Tel.: 02171/406 6011  
 Fax: 02171/406 6149

Freigegeben (Rottes)

Datum

Planer


**OBERMEYER**  
 PLANEN + BERATEN GmbH  
 Quatermarkt 5  
 50667 Köln  
 Tel. 0221/20904-0

Projektnr.: 21710	
Datum	Name
bearb. 01.06.2018	KUK
gez. 01.06.2018	FR
gepr. 01.06.2018	MET

Köln, den 16.07.2018

Plan

Ausbauquerschnitt 2  
Europa-Allee

Maßstab:  
1:50

Ausführungsplanung

Stand:  
16.07.2018

## STADT LEVERKUSEN

Tiefbau 

Dezernentin	Fachbereichsleiter	Abteilungsleiter	Zeichn. Nr.
Deppe	Schmitz	Schmitz	1345 0218- 1
<b>660</b>	<b>7056</b>	<b>1345</b>	<b>27 02 18</b>
Anlage			