


Ausbauquerschnitt Erschließungsstraße 2 Asphaltbauweise

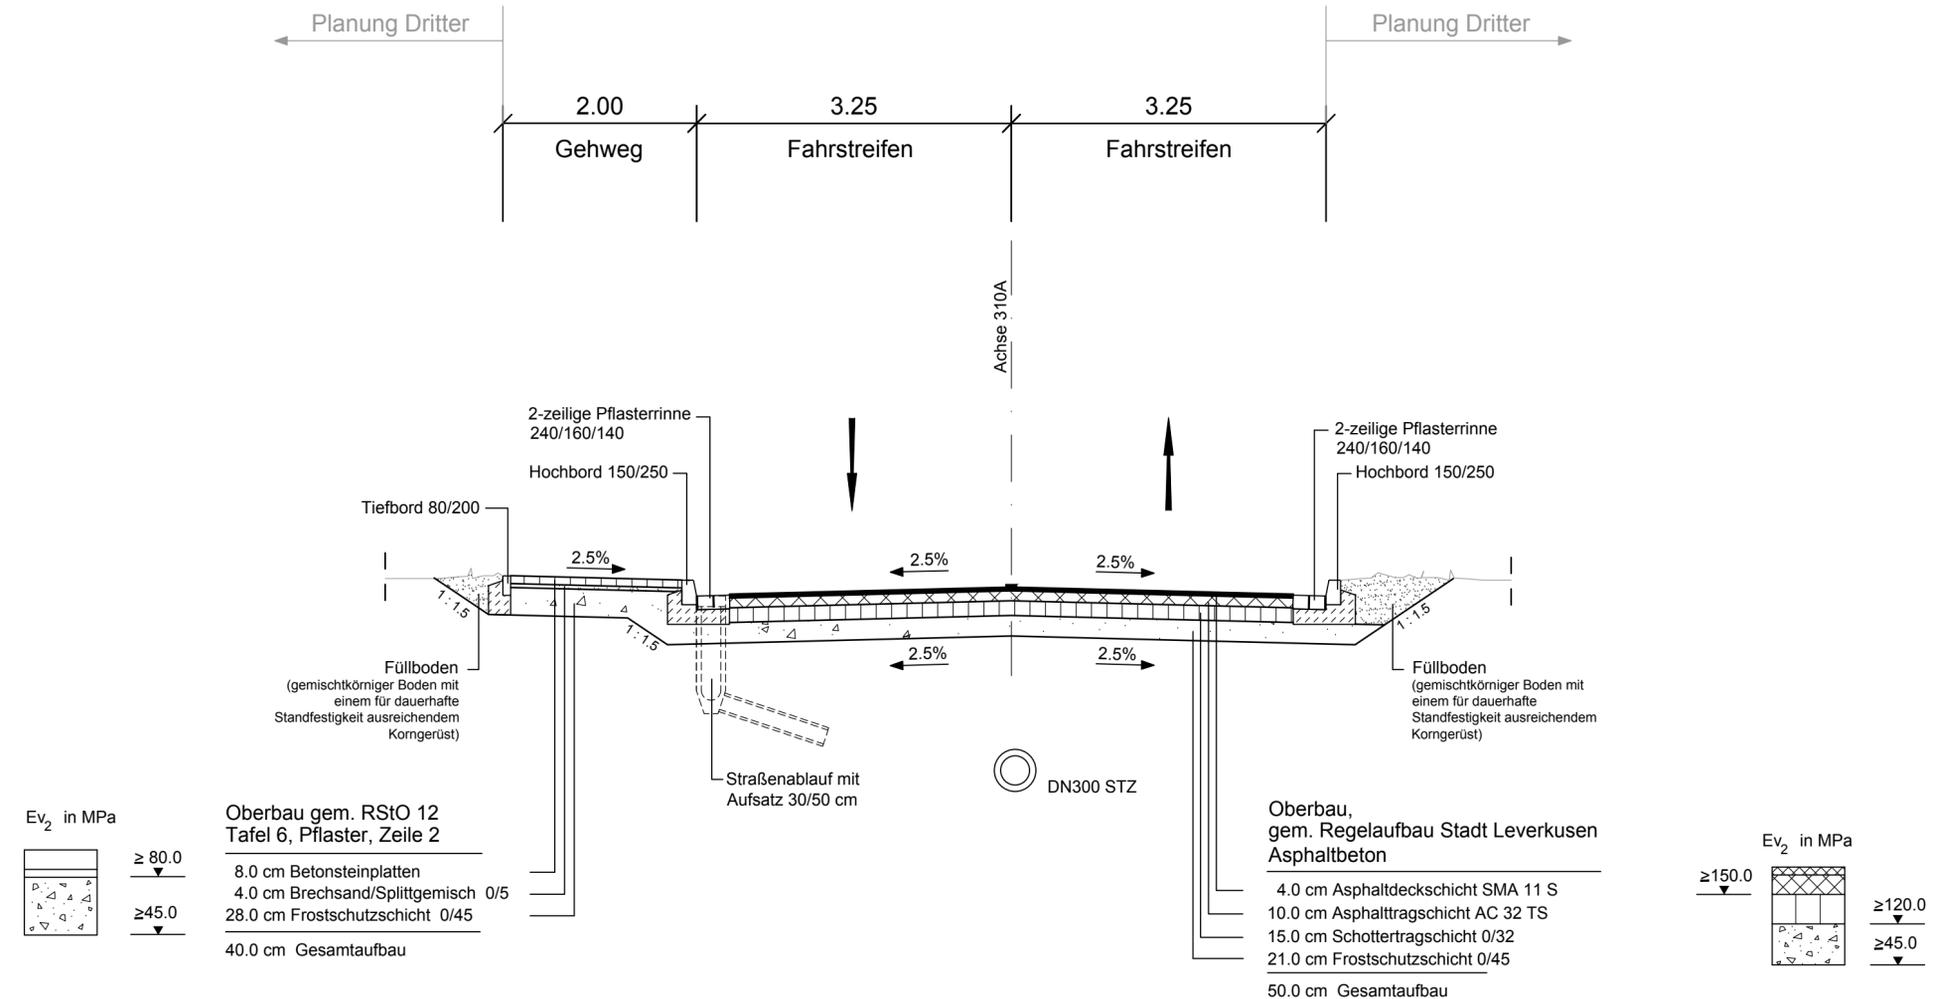

HINWEIS:

AUSFÜHRUNG RANDEINFASSUNGEN, PFLASTERRINNEN
GEM. DETAILPLAN RANDEINFASSUNGEN.

GRÜNFLÄCHENPLANUNG SOWIE BAUMSTANDORTE GEM. SEPARATER AUSFÜHRUNGSPLANUNG DER STADT LEVERKUSEN.

DIE GEPL. LEITUNGSTRASSE DER EVL IST ZWISCHEN GRÜNSTREIFEN UND LEITUNGSTRASSE ENTLANG DER EUROPA-ALLEE DURCH EINEN WURZELVORHANG ZU SICHERN.

DARSTELLUNG DER BESTEHENDEN UND GEPLANTEN VERSORGUNGSLEITUNGEN NACHRICHTLICH.
KEINE GEWÄHR FÜR DARGESTELLTE LAGE UND HÖHE SOWIE DER VOLLSTÄNDIGKEIT DER VERSORGUNGSLEITUNGEN.

Index	Bezeichnung/Änderungsvermerk	Datum	bearb.	gez.	geprüft
-------	------------------------------	-------	--------	------	---------

Erschließung nbso Westseite

Neubau einer Haupteerschließungsstraße zwischen
Robert-Blum-Straße und Lützenkirchener Straße

Auftraggeber

neue bahnstadt opladen GmbH
Bahnstadtchaussee 4
51379 Leverkusen

nbs o
neue bahnstadt opladen

Tel.: 02171/406 6011
Fax: 02171/406 6149

Freigegeben (Rottes)

Datum

Planer

OBERMEYER
PLANEN + BERATEN GmbH

Quatermarkt 5
50667 Köln
Tel. 0221/20904-0

Projektnr.: 21710

	Datum	Name
bearb.	01.06.2018	KUK
gez.	01.06.2018	FR
gepr.	01.06.2018	MET

Köln, den 16.07.2018

Plan

Ausbauquerschnitt 10
Erschließungsstraße, Asphaltbauweise

Maßstab:
1:50

Ausführungsplanung

Stand:
16.07.2018

STADT LEVERKUSEN

Tiefbau

Dezernentin	Fachbereichsleiter	Abteilungsleiter	Zeichn. Nr.	
Deppe	Schmitz	Schmitz	1345	1018-1
660	7056	1345	27 10 18	Anlage