


Geltungsbereich des Bebauungsplans Nr. 274/III

"Steinbüchel - zwischen Von-Knoeringen-Straße, Autobahn BAB 1, Bruchhauser Straße und Theodor-Adorno-Straße"

- Geltendes Planungsrecht -

Anlage 2

zur Vorlage
Nr. 2023/2466

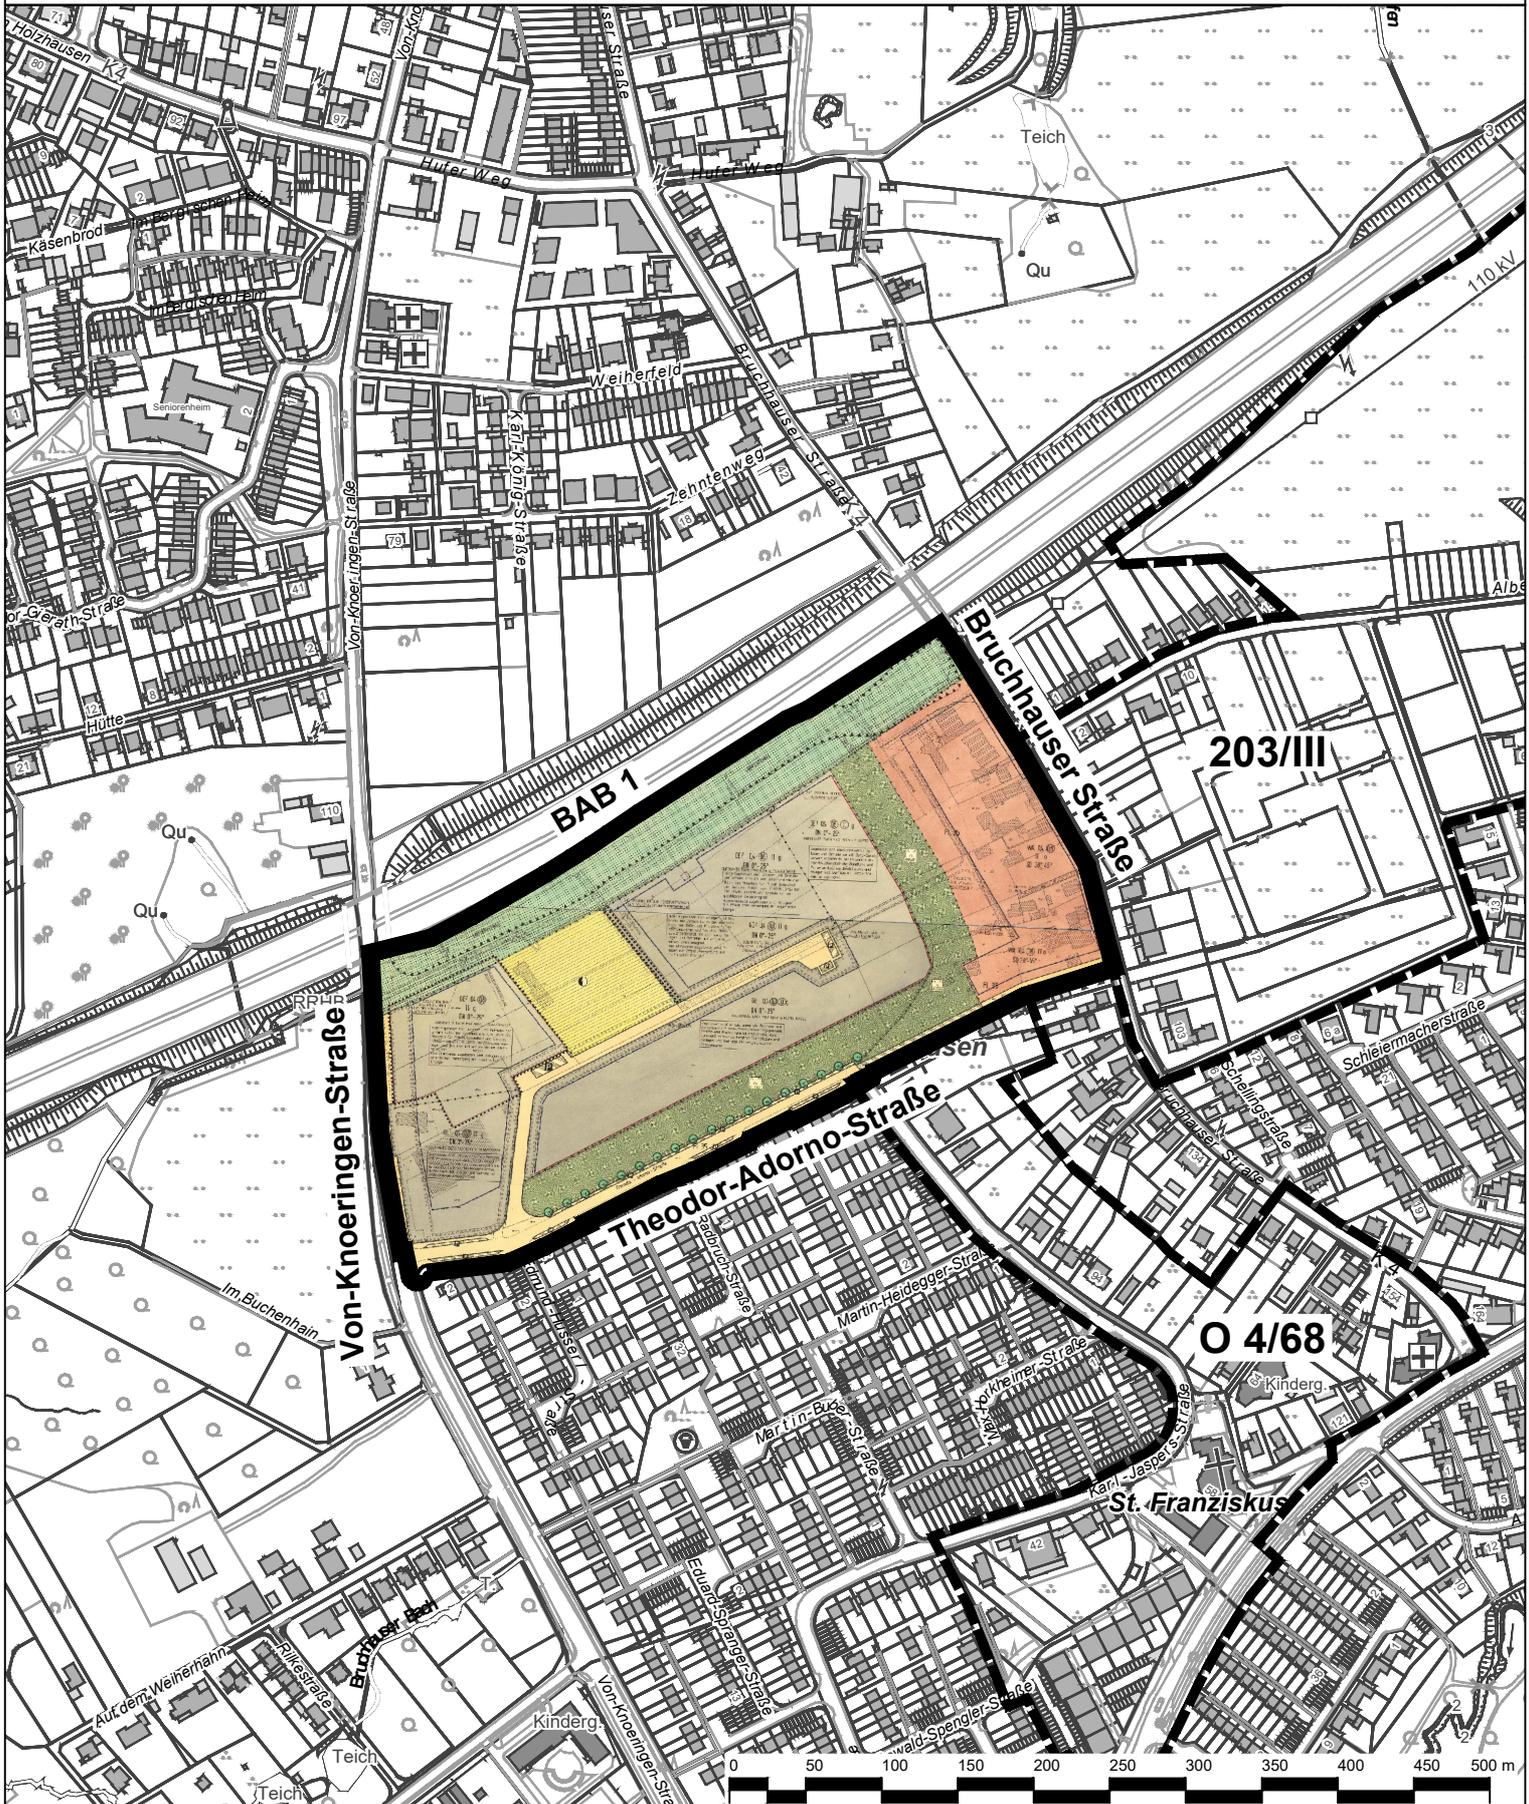

-  Geltungsbereich des Bebauungsplans Nr. 101/III "Theodor-Adorno-Straße" (identisch mit Geltungsbereich 274/III in Aufstellung)
-  Geltungsbereiche der angrenzenden rechtsverbindlichen Bebauungspläne

Stadt Leverkusen Fachbereich Stadtplanung

Projekt: Bebauungsplan Nr. 274/III „Steinbüchel – zwischen Von-Knoeringen-Straße, Autobahn BAB 1, Bruchhauser Straße und Theodor-Adorno-Straße“

Maßstab 1:5000 Stand: Oktober 2023

Abt.: 613 Sachbearbeitung: Dri Bearb./CAD: Tho Geplottet/gedruckt am: 11.10.2023
Pfad: G:\613\02_CAD_GIS\01_BPlan\274_III_Steinbüchel_zw_v_Knoeringen_BAB1_Bruchhauser_u_Theodor_Adorno_Str\01_BPlan\01_Aufstellung
Dateiname: 2323-10-11_274_III_Anlage_Geltungsbereich.dwg Zuletzt gespeichert am: 11.10.2023

