


Ausschnitt aus dem Flächennutzungsplan

Anlage 2
zur Vorlage
Nr. 2023/2517



Geltungsbereich des vorhabenbezogenen
Bebauungsplans V 40/I
"Wiesdorf - Wohnheim zwischen
Elisabeth-Langgässer-Straße, Kurtkottenweg und
Bertha-von-Suttner-Straße"

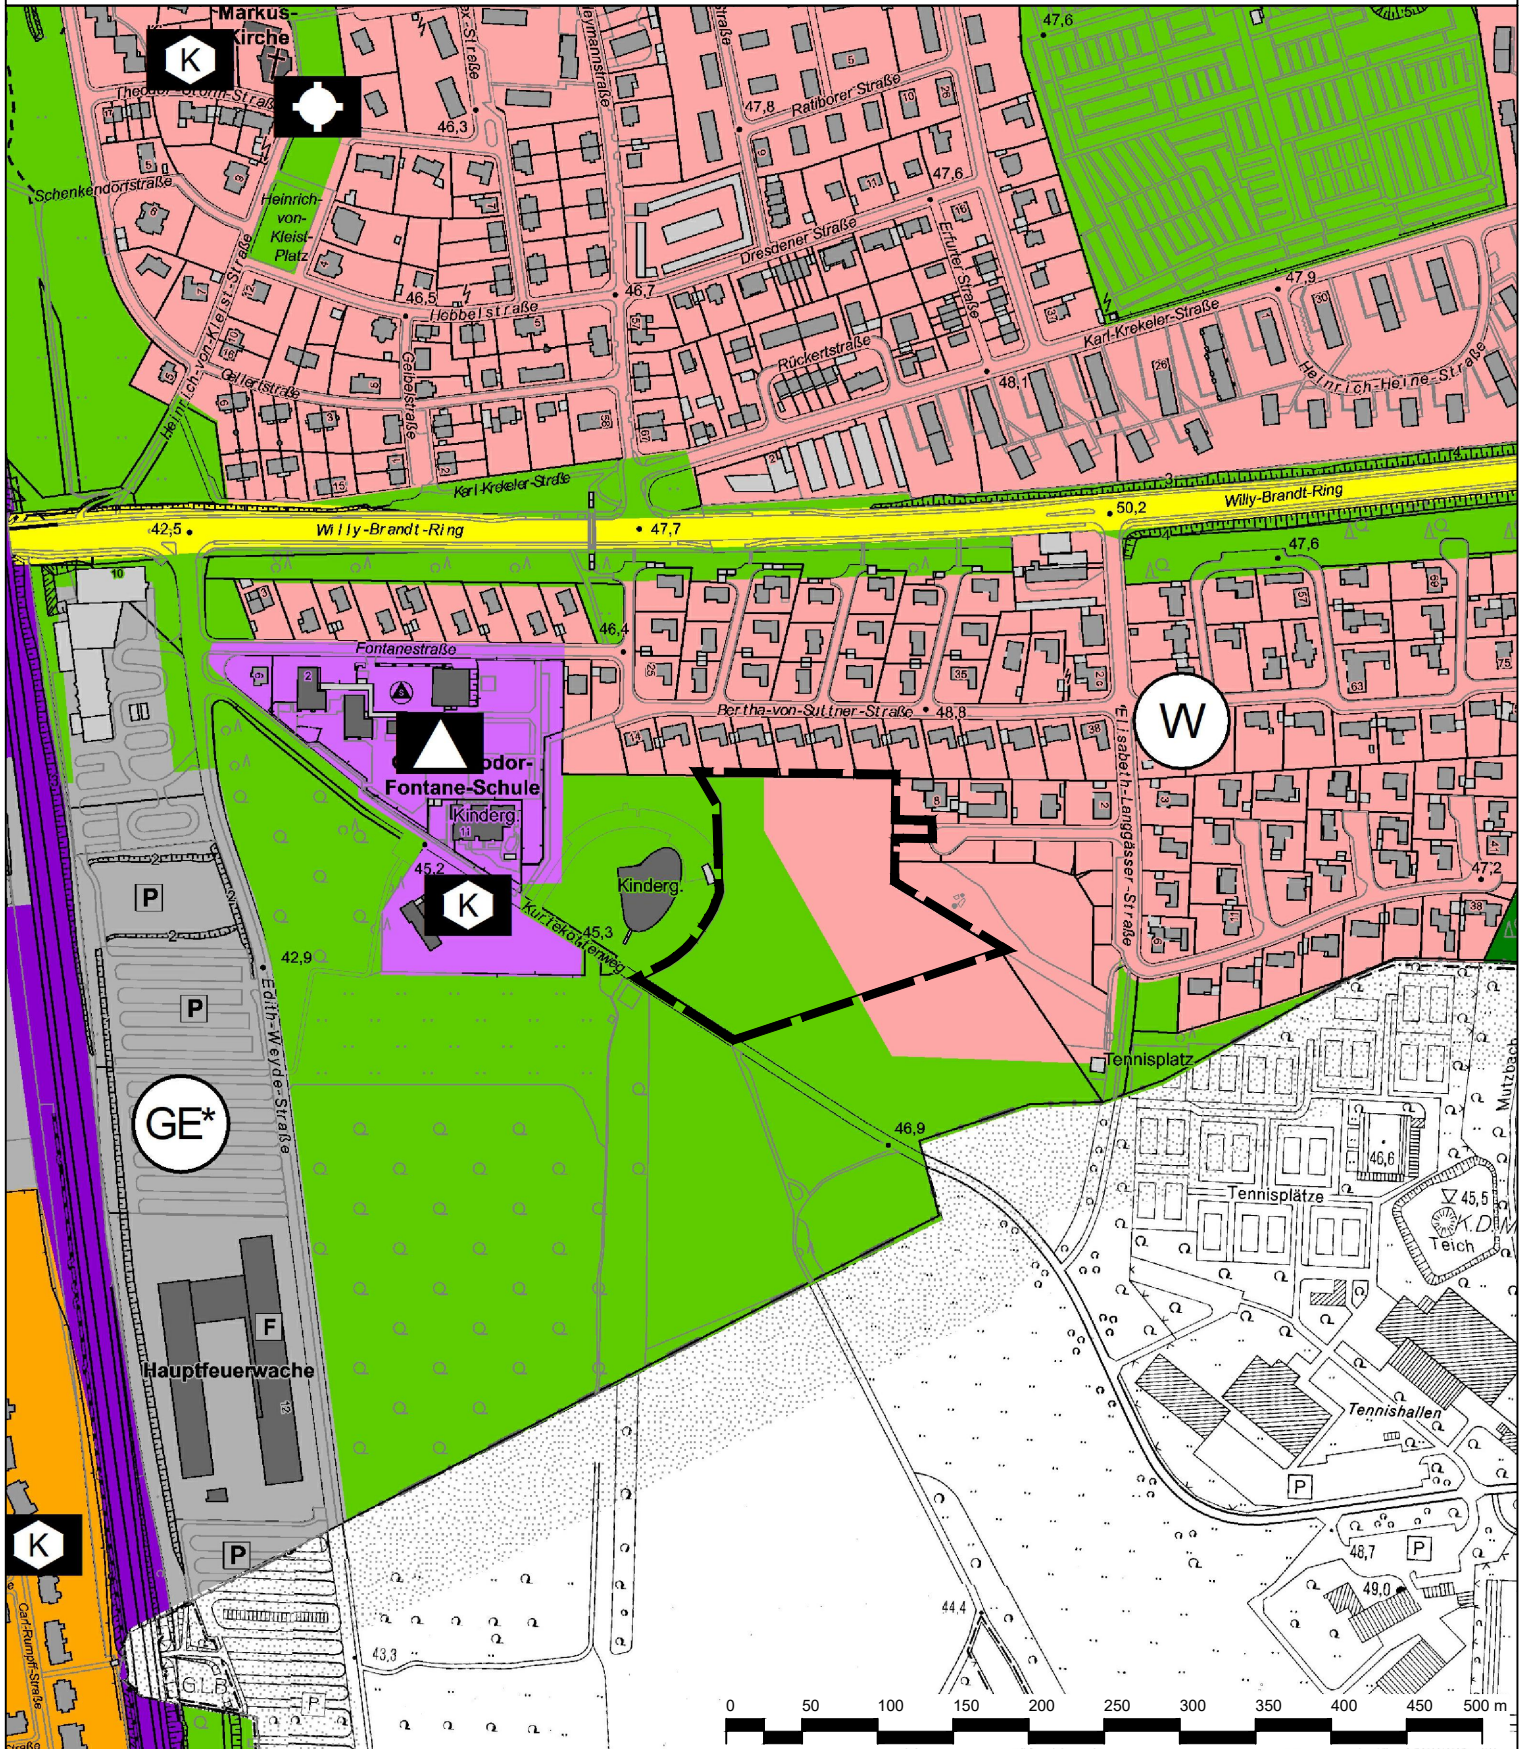

Stadt Leverkusen Fachbereich Stadtplanung

Projekt: Vorhabenbezogener Bebauungsplan V 40/I

"Wiesdorf - Wohnheim zwischen Elisabeth-Langgässer-Straße,
Kurtkottenweg und Bertha-von-Suttner-Straße"

Maßstab 1:5000

Stand: Oktober 2023

Abt.: 613 Sachbearbeitung: He Bearb./CAD: Wein Geplottet/gedruckt am: 26.10.2023
Pfad: G:\613\02_CAD_GIS\01_BPläne\V_40_I_WI_Wohnheim_zw_Elisabeth_Langg_Kurtkottenweg_Bertha_von_Suttner\00_Projektvorlauf
Dateiname: 2023-10-23_V_40_I_Anlagen.dwg Zuletzt gespeichert am: 26.10.2023

