


Vorhabenbezogener Bebauungsplan V 36/I "Wiesdorf - westlich Heinrich-von-Stephan-Straße/nördliches Postgelände"

Anlage 3

zur Vorlage
Nr. 2023/2027

- Geltendes Planungsrecht -

(Bebauungsplan Nr. 114/74 "Friedrich-Ebert-Platz", Rechtskraft 31.07.1976, einschließlich Änderungen
und Bebauungsplan Nr. 122 a/I "Wiesdorf-Süd, Europaring", Rechtskraft 06.07.2006)

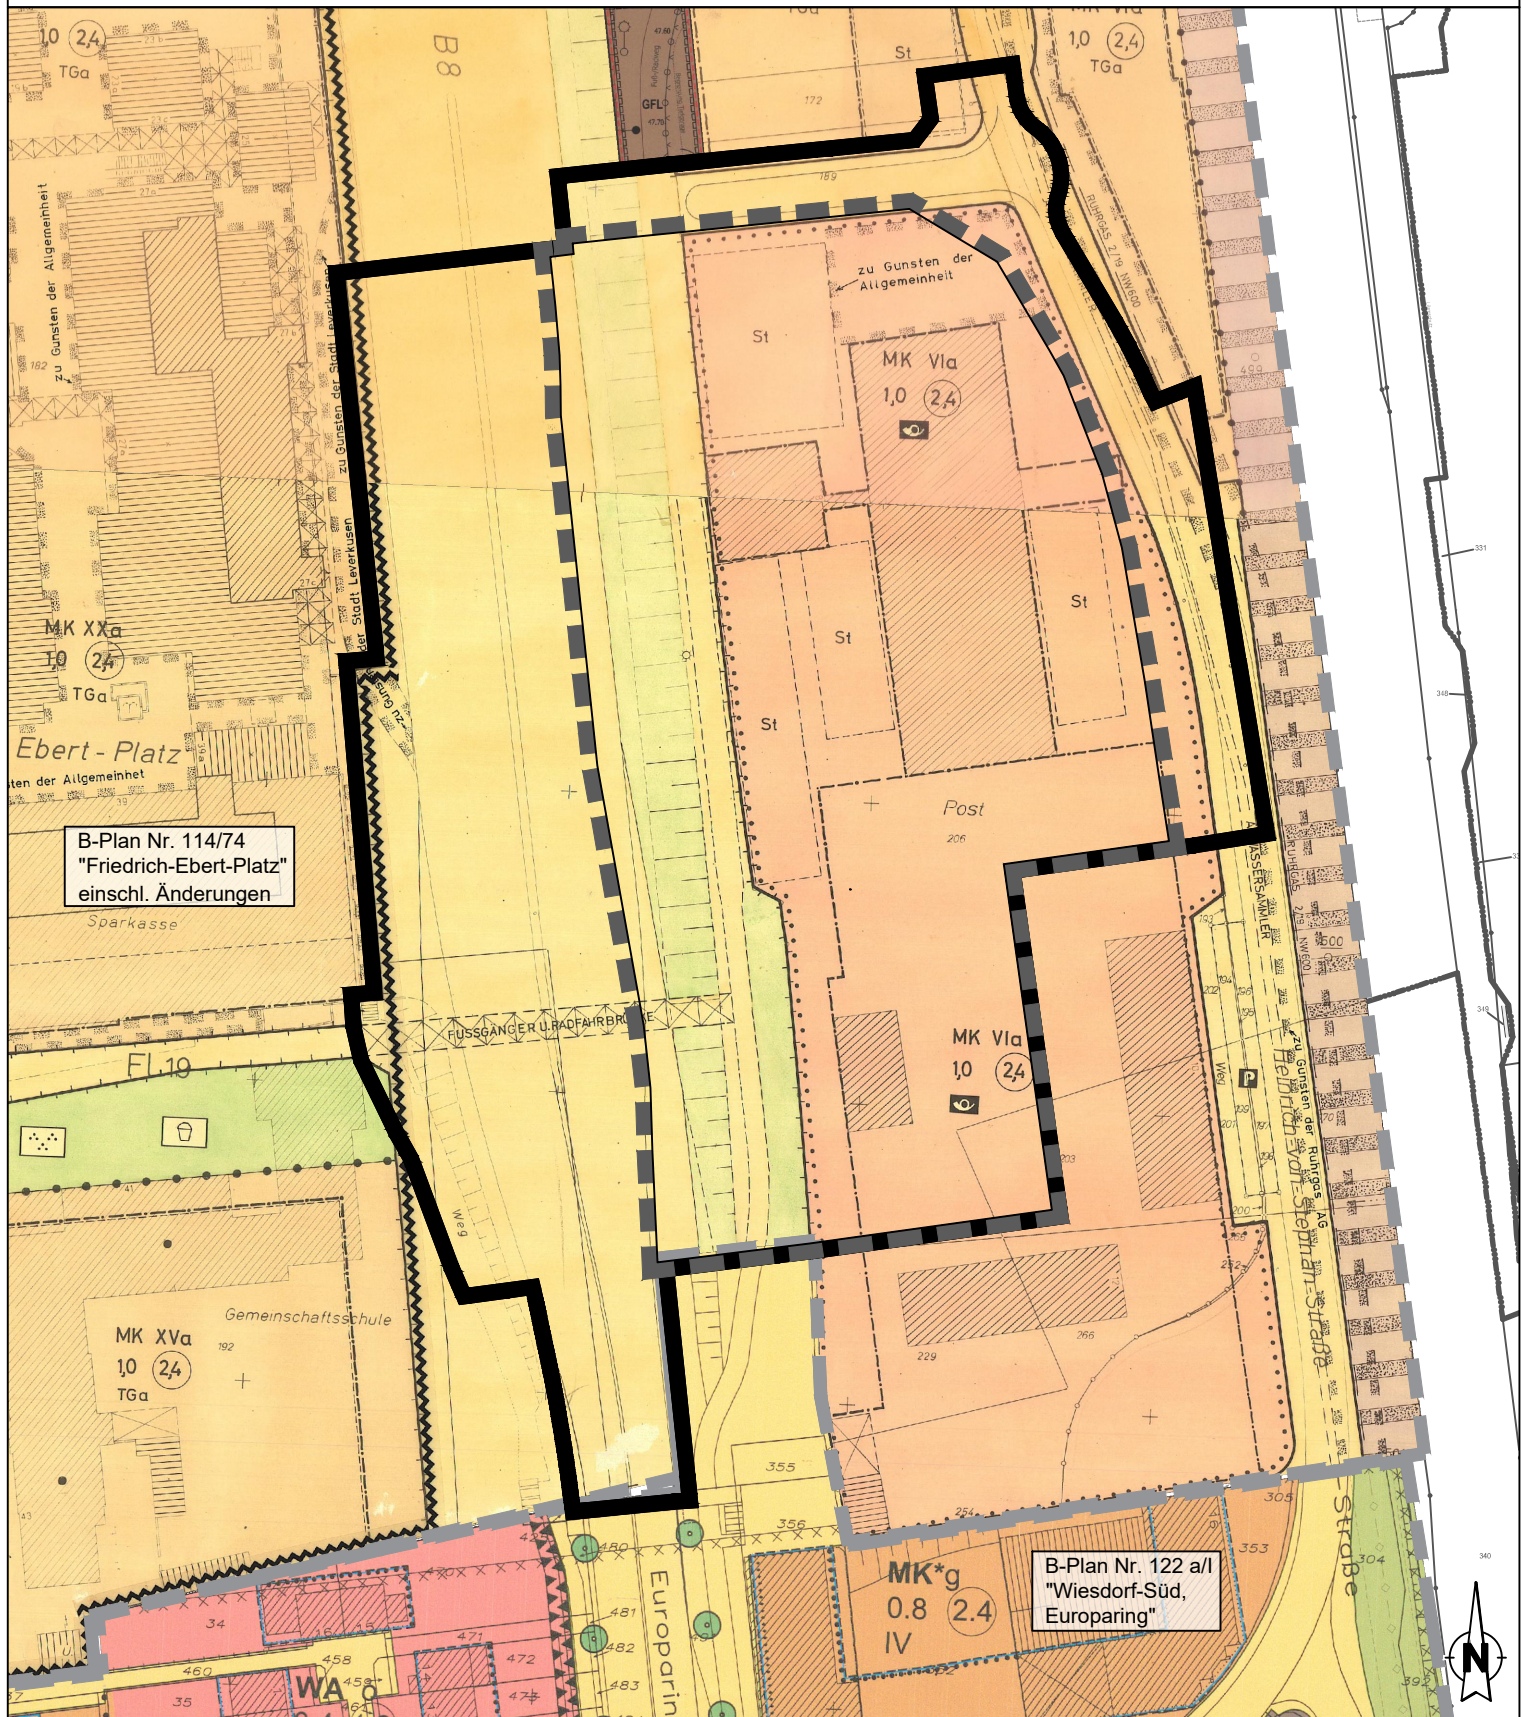

- Geltungsbereich des vorhabenbezogenen Bebauungsplans V 36/I "Wiesdorf - westlich Heinrich-von-Stephan-Straße/nördliches Postgelände"
- Geltungsbereich des Vorhaben- und Erschließungsplans
- Geltungsbereich rechtsverbindlicher Bebauungspläne

Stadt Leverkusen Fachbereich Stadtplanung
Projekt: Vorhabenbezogener Bebauungsplan V 36/I "Wiesdorf - westlich Heinrich-von-Stephan-Straße/nördliches Postgelände" - Geltendes Planungsrecht
Maßstab 1:1250 Stand: November 2023
Abt.: 613 Sachbearbeitung: Dri Bearb./CAD: Hg Geplottet/gedruckt am: 08.11.2023
Pfad: G:\613\02_CAD_GIS\01_BPläne\V_36_I_Wiesdorf_westl_Heinr_von_Stephan_Str_nördl_Postgelände\00_Projektvorlauf
Dateiname: 2023-11-08_V_36_I_Anlage_geltendes_Planungsrecht.dwg Zuletzt gespeichert am: 08.11.2023