Städtebaulicher Entwurf - Variante 2

V40/I "Wiesdorf - Wohnheim zwischen Elisabeth-Langgässer-Straße, Kurtekottenweg und Bertha-von-Suttner-Straße"

Anlage 5.1
zur Vorlage
Nr. 2023/2517

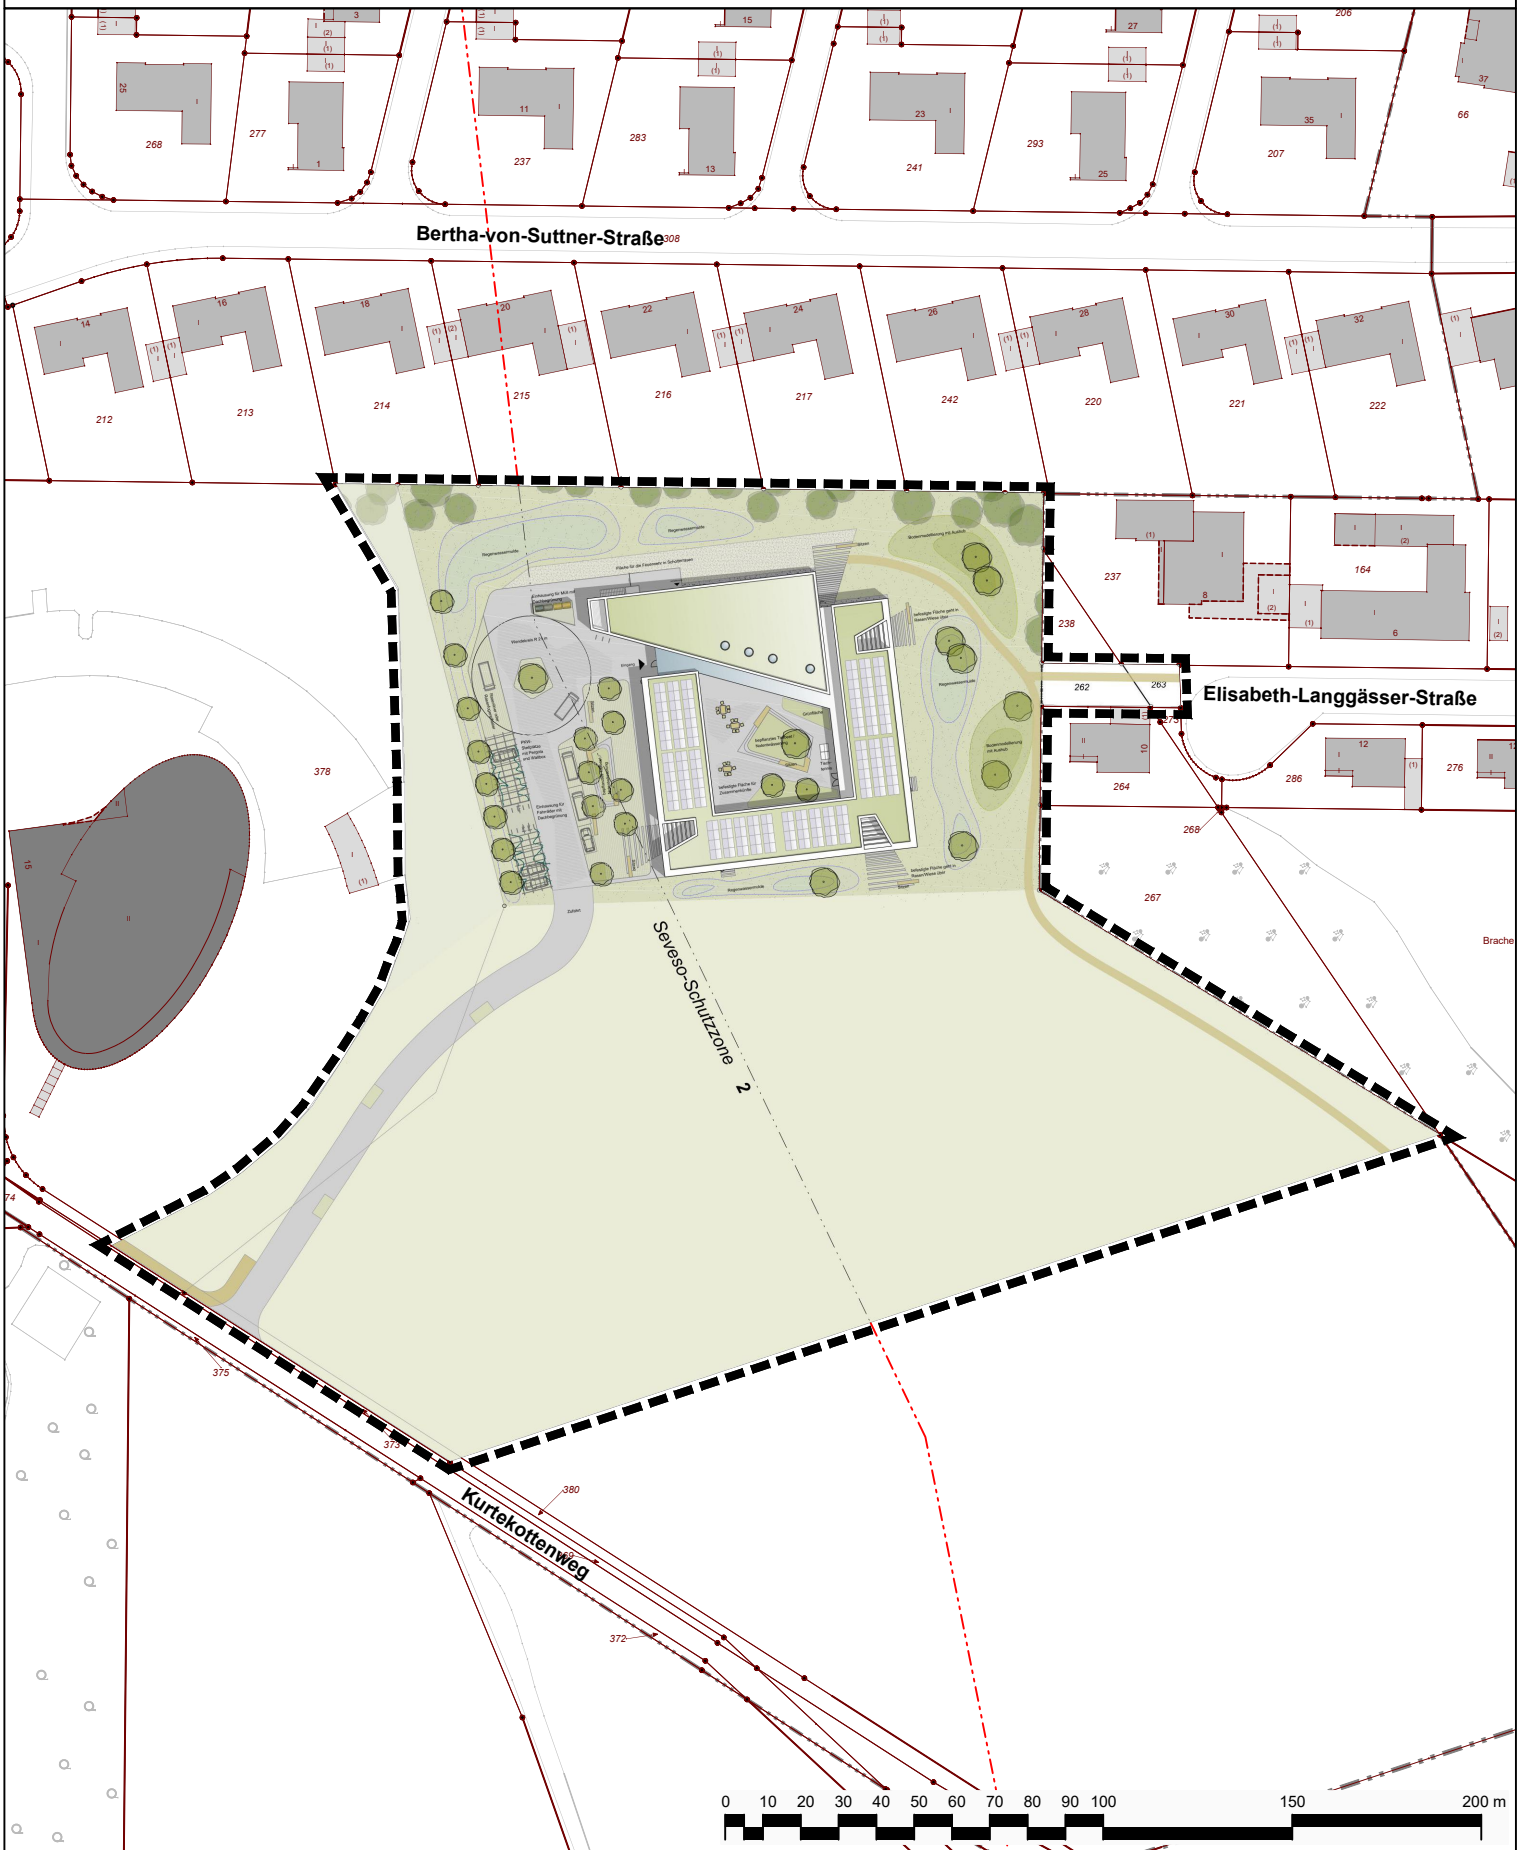

Städtebaulicher Entwurf des Vorhabens
V 40/I "Wiesdorf - Wohnheim zwischen Elisabeth-Langgässer-Straße, Kurtekottenweg und Bertha-von-Suttner-Straße"

Städtebauliches Konzept und Grafik: oxen architekten

Stadt Leverkusen Fachbereich Stadtplanung
Projekt: Vorhabenbezogener Bebauungsplan V 40/I
Maßstab 1:1.500 Stand: November 2023
in Zusammenarbeit mit: Stadt- und Regionalplanung Dr. Jansen GmbH