


Städtebaulicher Entwurf - Variante 3

V40/I "Wiesdorf - Wohnheim zwischen Elisabeth-Langgässer-Straße,
Kurtekottenweg und Bertha-von-Suttner-Straße"

Anlage 6.1

zur Vorlage
Nr. 2023/2517

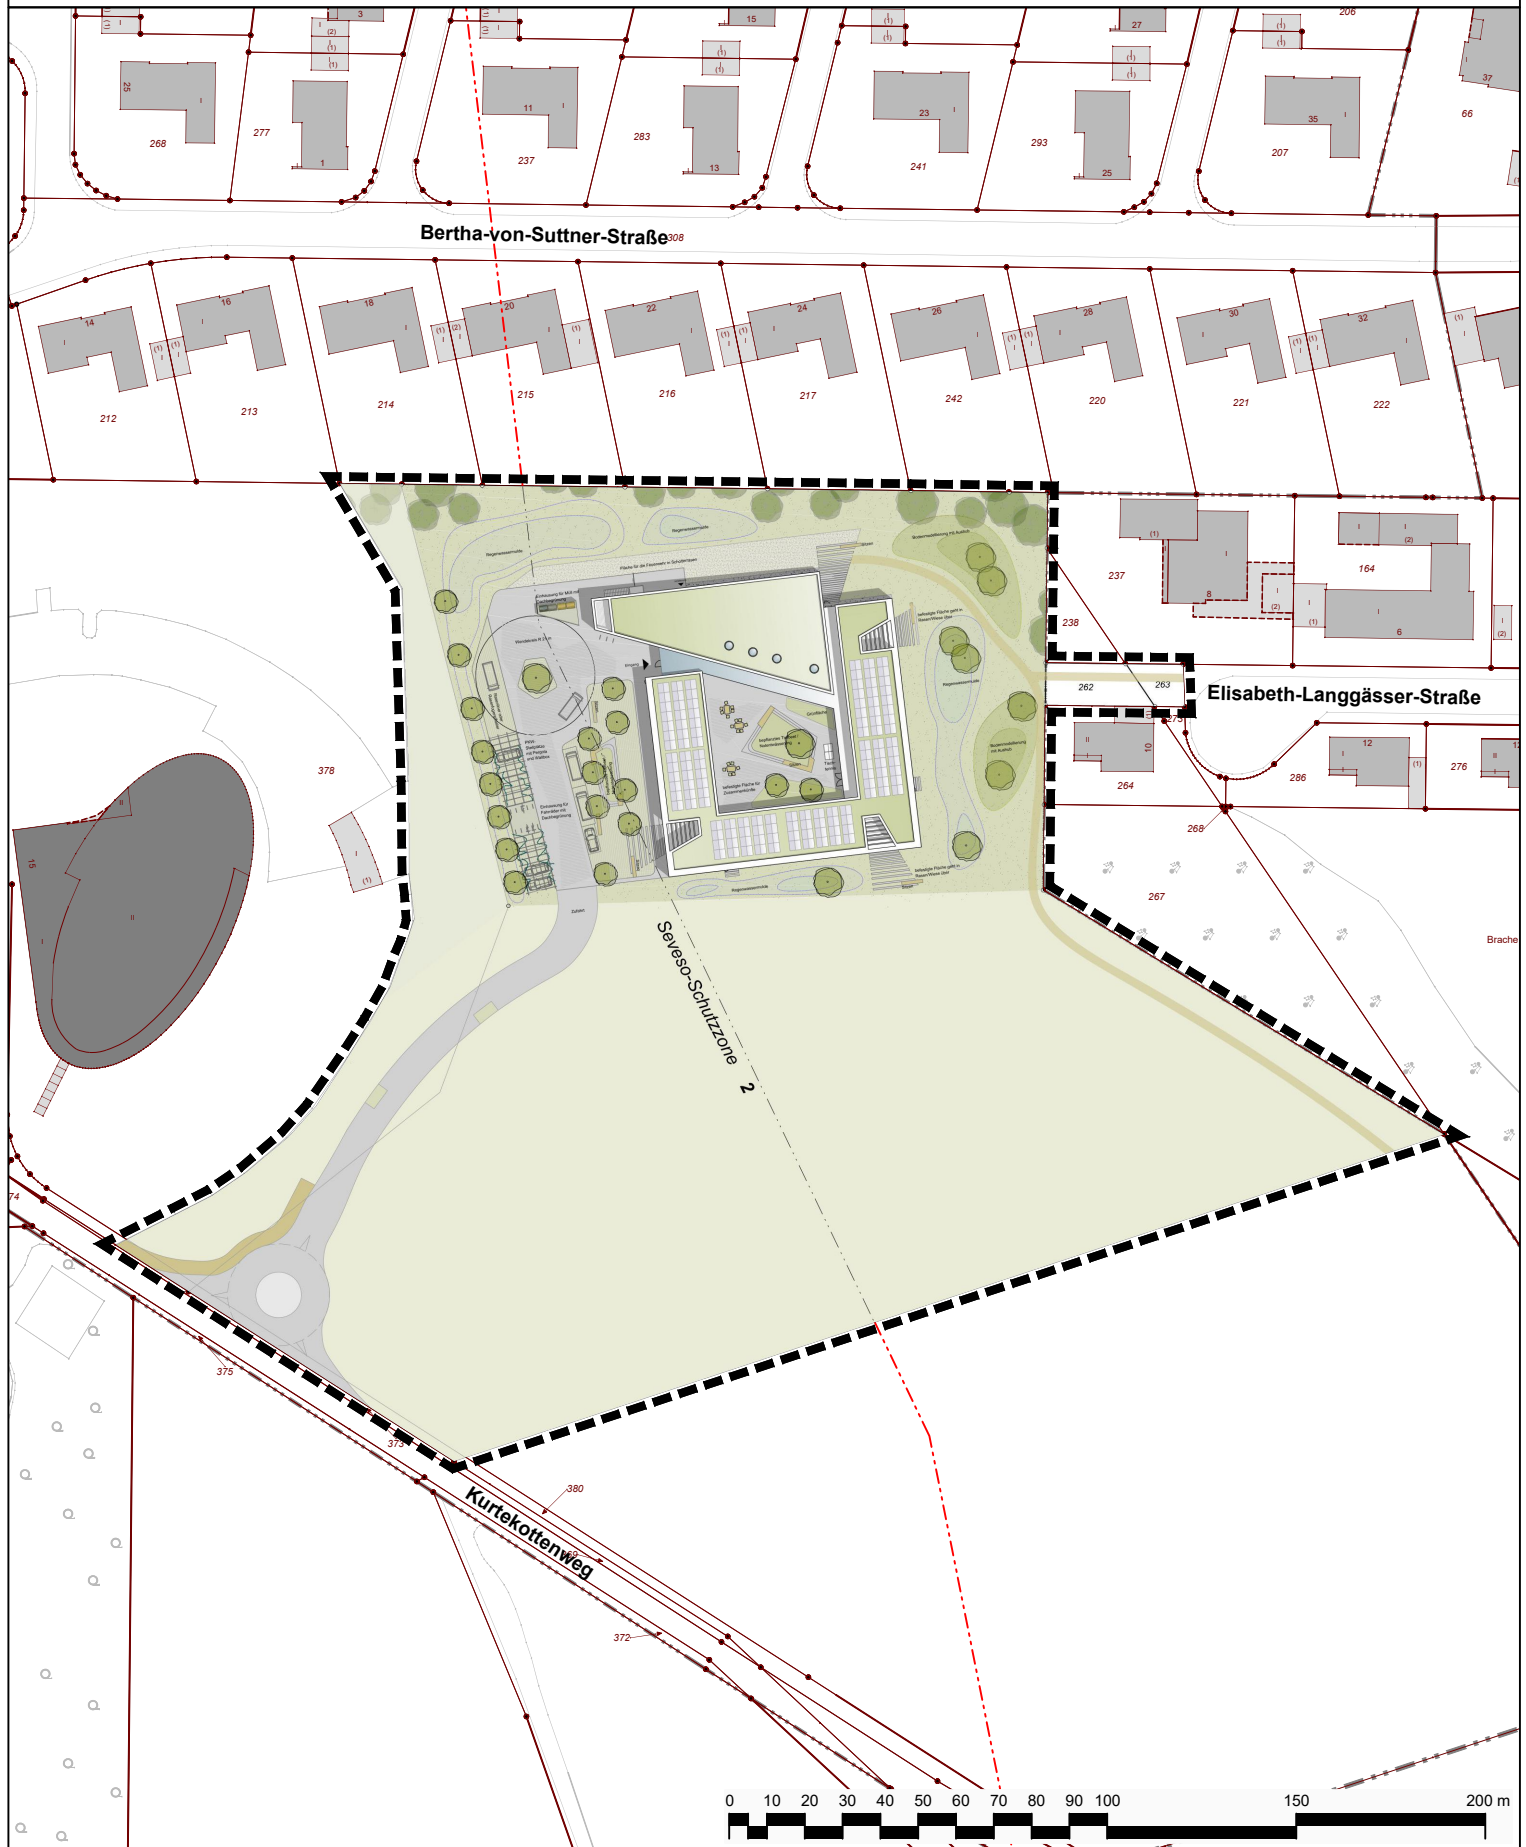

Städtebaulicher Entwurf des Vorhabens
V 40/I "Wiesdorf - Wohnheim zwischen Elisabeth-Langgässer-Straße,
Kurtekottenweg und Bertha-von-Suttner-Straße"

Städtebauliches Konzept und Grafik: **oxen**
architekten

Stadt Leverkusen Fachbereich Stadtplanung

Projekt: Vorhabenbezogener Bebauungsplan V 40/I

Maßstab 1:1.500 Stand: November 2023

in Zusammenarbeit mit: Stadt- und Regionalplanung
Dr. Jansen GmbH

