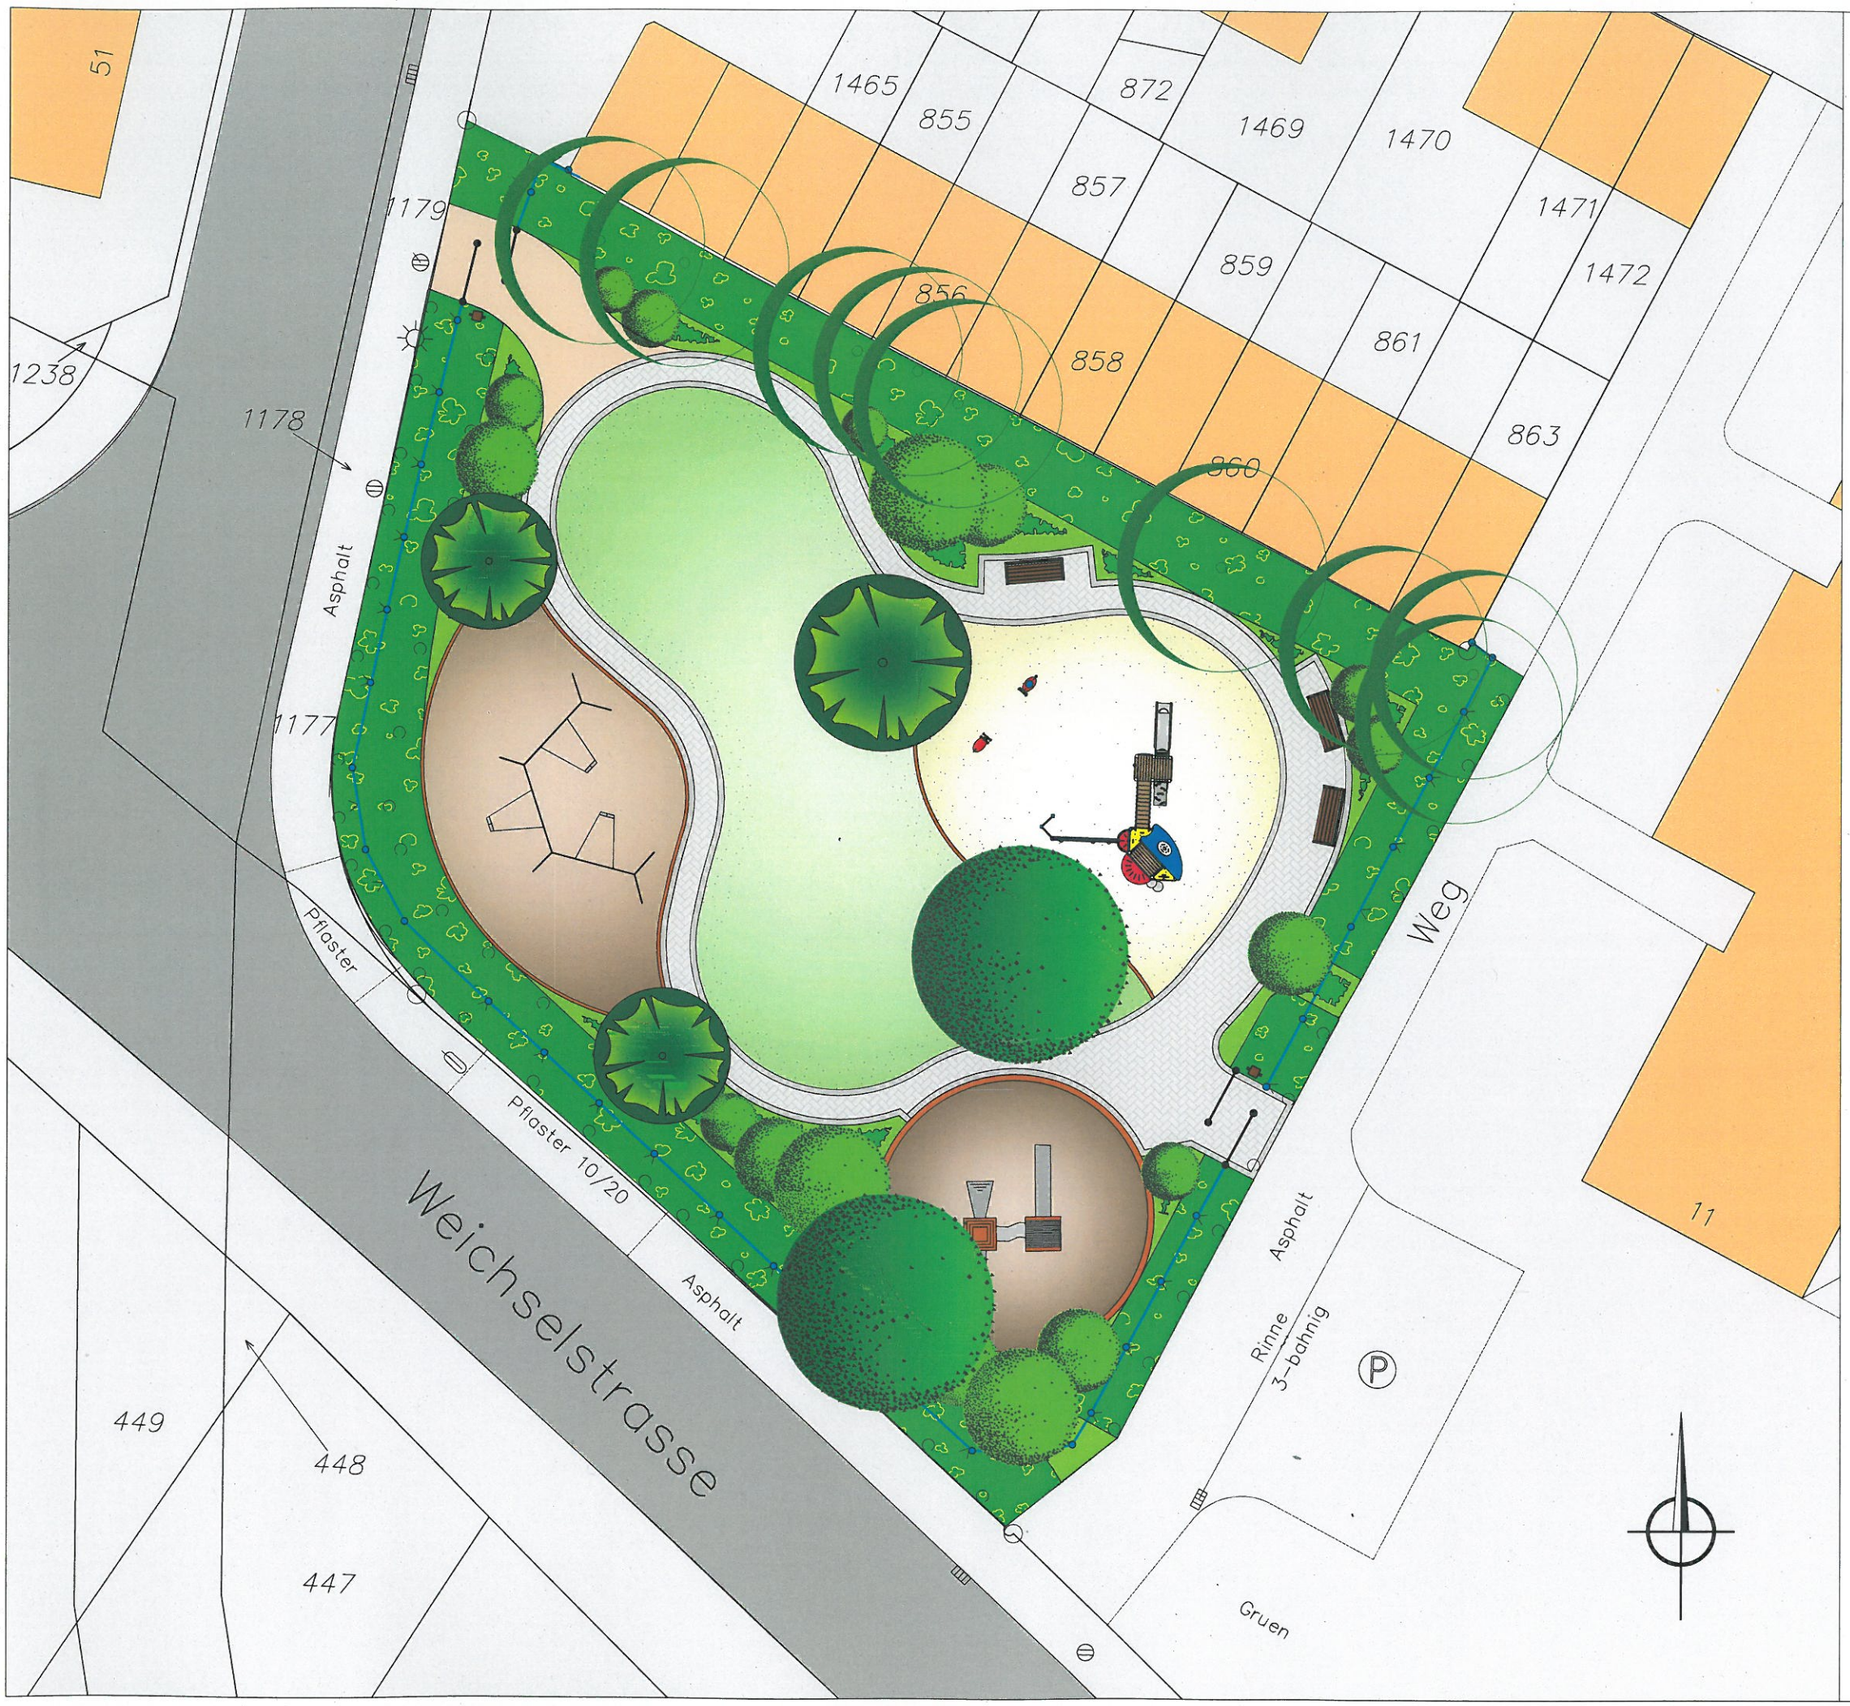

LEGENDE

- Pflanzfläche neu
- Pflanzfläche vorhanden
- vorhandener Einzelbaum
- vorhandene Baumreihe
- neuer Baum
- Rasen
- Pflasterfläche
- Sandfläche
- Rindenmulch mit vorh. Spielgeräten
- wassergeb. Wegedecke
- Bank
- Abfallbehälter
- Zaun vorhanden
- Barriere

Änderung	Datum:	Zeichen:	Vorlage	Datum:	Zeichen:

Stadt Leverkusen
Fachbereich Stadtgrün

Nobelstr. 91
D - 51373 Leverkusen
Tel.: 0214-406 6701
Fax: 0214-406 6702
Email 67@stadt.leverkusen.de

Projekt:	Kinderspielplatz Weichselstraße
Plan:	Entwurf

Projekt Nr.	Datum	Maßstab	Sb.:
22-294	31.05.2011	1:100	Keul / Stock
671	Abtl.	Fbl.	Beig.
gez.: Hammer,01.06.11	gez.: Witowski,01.06.11	gez.: Schmitz,01.06.11	gez.: Mues,01.06.11