

5) Erklärungen

Die Unterzeichnerin / der Unterzeichner erklärt, dass

- 5.1 mit der Maßnahme nicht vor dem 18.10.2007 begonnen wurde (als Vorhabenbeginn ist grundsätzlich der Abschluss eines der Umsetzung des Vorhabens dienenden rechtsverbindlichen Leistungs- und Lieferungsvertrages zu werten),
- 5.2 die in diesen Unterlagen gemachten Angaben vollständig und richtig sind.

6) Anlagen

- 6.1 Vollständige Entwurfszeichnungen (Planungsunterlagen / Grundrisspläne) sowie beglaubigter Auszug aus dem Grundbuch / Erbbaugrundbuch.⁴
- 6.2 Bestätigung, dass der Bedarf durch den örtlichen Träger der öffentlichen Jugendhilfe anerkannt wird.
- 6.3 Kostenaufstellung (lt. „Anlage 3 zum Antrag des Jugendamtes“).
- 6.4 Detaillierte Kostengliederung nach DIN 276 – in der jeweils gültigen Fassung (lt. „Anlage 4a) bzw. 4b) zum Antrag des Jugendamtes“).

Losenhausen, 18.06.11
(Ort, Datum)



(rechtsverbindliche Unterschrift, ggf. Siegel des Trägers der Einrichtung)

[Handwritten signature]
A. Gantötz
Wiersdorf

⁴ Bei Maßnahmen nach Ziffer 2.2.1 der Richtlinien nicht erforderlich.

Anlage 3 zum Antrag des Jugendamtes

Zuwendungen für Investitionen in Kindertages-
einrichtungen und Kindertagespflege zum Aus-
bau von Plätzen für Kinder unter 3 Jahren

Träger der Einrichtung und Anschrift:

Kirchengemeindeverband Wiesdorf-Bürrig-
Küppersteg
Pestalozzistrasse 1A

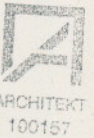
51373 Leverkusen

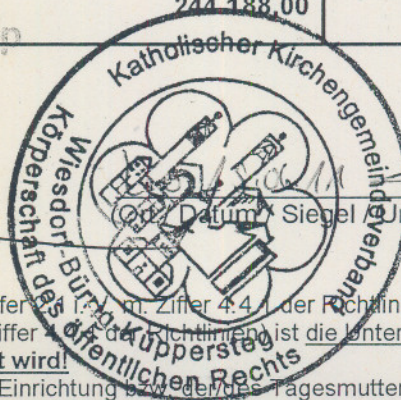
Aktenzeichen des Landesjugendamtes (falls bekannt):
42.21-405-20-1276.0

Kostenaufstellung

(zu den Trägerunterlagen vom 15.06.2011)

Art der Maßnahme	Gesamtkosten in EURO	Davon Kosten für <u>neue Plätze unter 3 Jahren</u> in EURO
Ausgaben für Neubau inkl. Ersteinrichtung sowie Herrichtung und Ausstattung des Grundstücks nach Ziffer 2.1.1 i. V. m. Ziffer 4.4.1.1 der Richtlinien ☒ Bitte ankreuzen, falls es sich dabei um eine Maßnahme nach Ziffer 2.2.2. handelt.	244.188,00	244.188,00
Ausgaben für Aus- und Umbaumaßnahmen sowie Herrichtung und Ausstattung des Grundstücks nach Ziffer 2.1.1 i. V. m. Ziffer 4.4.1.2 der Richtlinien ☐ Bitte ankreuzen, falls es sich dabei um eine Maßnahme nach Ziffer 2.2.2. handelt.		
Ausgaben für Ausbaumaßnahmen von geeig- neten Räumen sowie Herrichtung und Aus- stattung des Grundstücks nach Ziffer 2.1.2 i. V. m. Ziffer 4.4.1.3 der Richtlinien ☐ Bitte ankreuzen, falls es sich dabei um eine Maßnahme nach Ziffer 2.2.2. handelt.		
Pauschale für Maßnahmen nach Ziffer 2.2.1 i. V. m. Ziffer 4.4.2 der Richtlinien Anzahl der Kinder: _____ (500 € pro Kind, Höchstgrenze: 2.500 €)		
Gesamtkosten:	244.188,00	244.188,00

Architekturbüro Moorkamp
D - 51375 Leverkusen
Oulustrasse 5
Tel. 0214 - 9600640
www.MarcusMoorkamp.de

ARCHITEKT
190157
KÖRPERSCHAFT DES ÖFFENTLICHEN RECHTS



U. Lem Götz
Kemper

* Bei Maßnahmen in Kindertageseinrichtungen (nach Ziffer 2.1.1 i. V. m. Ziffer 4.4.1 der Richtlinien) sowie bei Maßnah-
men der Kindertagespflege (nach Ziffer 2.2.2 i. V. m. Ziffer 4.4.2 der Richtlinien) ist die Unterschrift des Architekten
zwingend erforderlich – soweit ein solcher eingesetzt wird!
In den übrigen Fällen ist diese Anlage vom Träger der Einrichtung sowie von der Tagesmutter und -vaters zu unter-
schreiben.

Baukosten**Gliederung der Kosten nach DIN 276**

Nr.	Kostengruppe	Teilbetrag €	Gesamtbetrag € mit Mehrwertsteuer
100	Grundstück		
110	Grundstückswert		nicht förderungsfähig
120	Grundstücksnebenkosten		
130	Freimachen (Bezugsgröße ist die Fläche des Grundstücks m² x Kosten je m²)		
	Summe Grundstück	0,00	
200	Herrichten und Erschließen		
210	Herrichten		nicht förderungsfähig
220	Öffentliche Erschließung		
230	Nichtöffentliche Erschließung		
240	Ausgleichsabgaben		
	Summe Herrichten und Erschließen	0,00	
300	Bauwerk-Baukonstruktionen		
310	Baugrube	1.500,00	1.785,00
320	Gründung	12.500,00	14.875,00
330	Außenwände	26.000,00	30.940,00
340	Innenwände	17.000,00	20.230,00
350	Decken		
360	Dächer	30.000,00	35.700,00
370	Baukonstruktive Einbauten	3.000,00	3.570,00
390	sonstige Maßnahmen für Baukonstruktionen	10.000,00	11.900,00
	Summe Bauwerk-Baukonstruktionen	100.000,00	119.000,00
400	Bauwerk- - Technische Anlagen		
410	Abwasser-, Wasser, Gasanlagen	7.500,00	8.925,00
420	Wärmeversorgungsanlagen	9.000,00	10.710,00
445	Beleuchtungsanlagen	7.500,00	8.925,00
470	Nutzungsspezifische Anlagen		
490	sonstige Maßnahmen für technische Anlagen	2.000,00	2.380,00
	Summe Bauwerk Techn. Anlagen	26.000,00	30.940,00
500	Außenanlagen		
510	Geländeflächen	1.500,00	1.785,00
520	Befestigte Flächen	5.500,00	6.545,00
530	Baukonstruktion in Außenanlagen		
540	Techn. Anlagen in Außenanlagen		
550	Einbauten in Außenanlagen	1.900,00	2.261,00
570	Pflanz- und Saatflächen		
590	Sonstige Maßnahmen in Außenanlagen		
	Summe Außenanlagen	8.900,00	10.591,00

Baukosten**Gliederung der Kosten nach DIN 276**

Nr.	Kostengruppe	Teilbetrag €	Gesamtbetrag € mit Mehrwertsteuer
600	Ausstattung und Kunstwerke		
610	Ausstattung	35.300,00	s. Kostengliederung Ausstattung
619	Ausstattung Sonstiges		
620	Kunstwerke		nicht förderungsfähig
	Summe Ausstattung und Kunstwerke	35.300,00	0,00
700	Baunebenkosten		
710	Bauherrenaufgaben		nicht förderungsfähig
720	Vorbereitung der Objektplanung		
730	Architekten- und Ingenieurleistungen	24.500,00	29.155,00
740	Gutachten und Beratung	5.900,00	7.021,00
750	Kunst		nicht förderungsfähig
760	Finanzierung		
770	Allgemeine Baunebenkosten	2.100,00	2.499,00
790	Sonstige Baunebenkosten	2.500,00	2.975,00
	Summe Baunebenkosten	35.000,00	41.650,00
	Geschätzte Gesamtkosten	205.200,00	202.181,00

Zusammenstellung der Kosten aus der Kostenschätzung

Kostengruppen	Teilbetrag €	Gesamtbetrag € mit Mehrwertsteuer
Summe 100 Grundstück	0,00	nicht förderungsfähig
Summe 200 Herrichten und Erschließen	0,00	
Summe 300 Bauwerk-Baukonstruktionen	100.000,00	119.000,00
Summe 400 Bauwerk Techn. Anlagen	26.000,00	30.940,00
Summe 500 Außenanlagen	8.900,00	10.591,00
Summe 600 Ausstattung und Kunstwerke	35.300,00	0,00
Summe 700 Baunebenkosten	35.000,00	41.650,00
Geschätzte Gesamtkosten einschl. Umsatzsteuer	205.200,00	202.181,00

Kosten für Berater, Betreuer und Beauftragte sind nur in Ausnahmefällen förderungsfähig.

Die Einbeziehung von Kosten des trügereigenen Personals in die Förderung ist nur dann zulässig, wenn der Zuwendungsempfänger nachweisen kann, dass ihm bei der Durchführung des Vorhabens kassenmäßige Ausgaben entstehen oder zusätzliche kassenmäßige Ausgaben deshalb nicht entstehen werden, weil das eigene Personal eingesetzt wird.

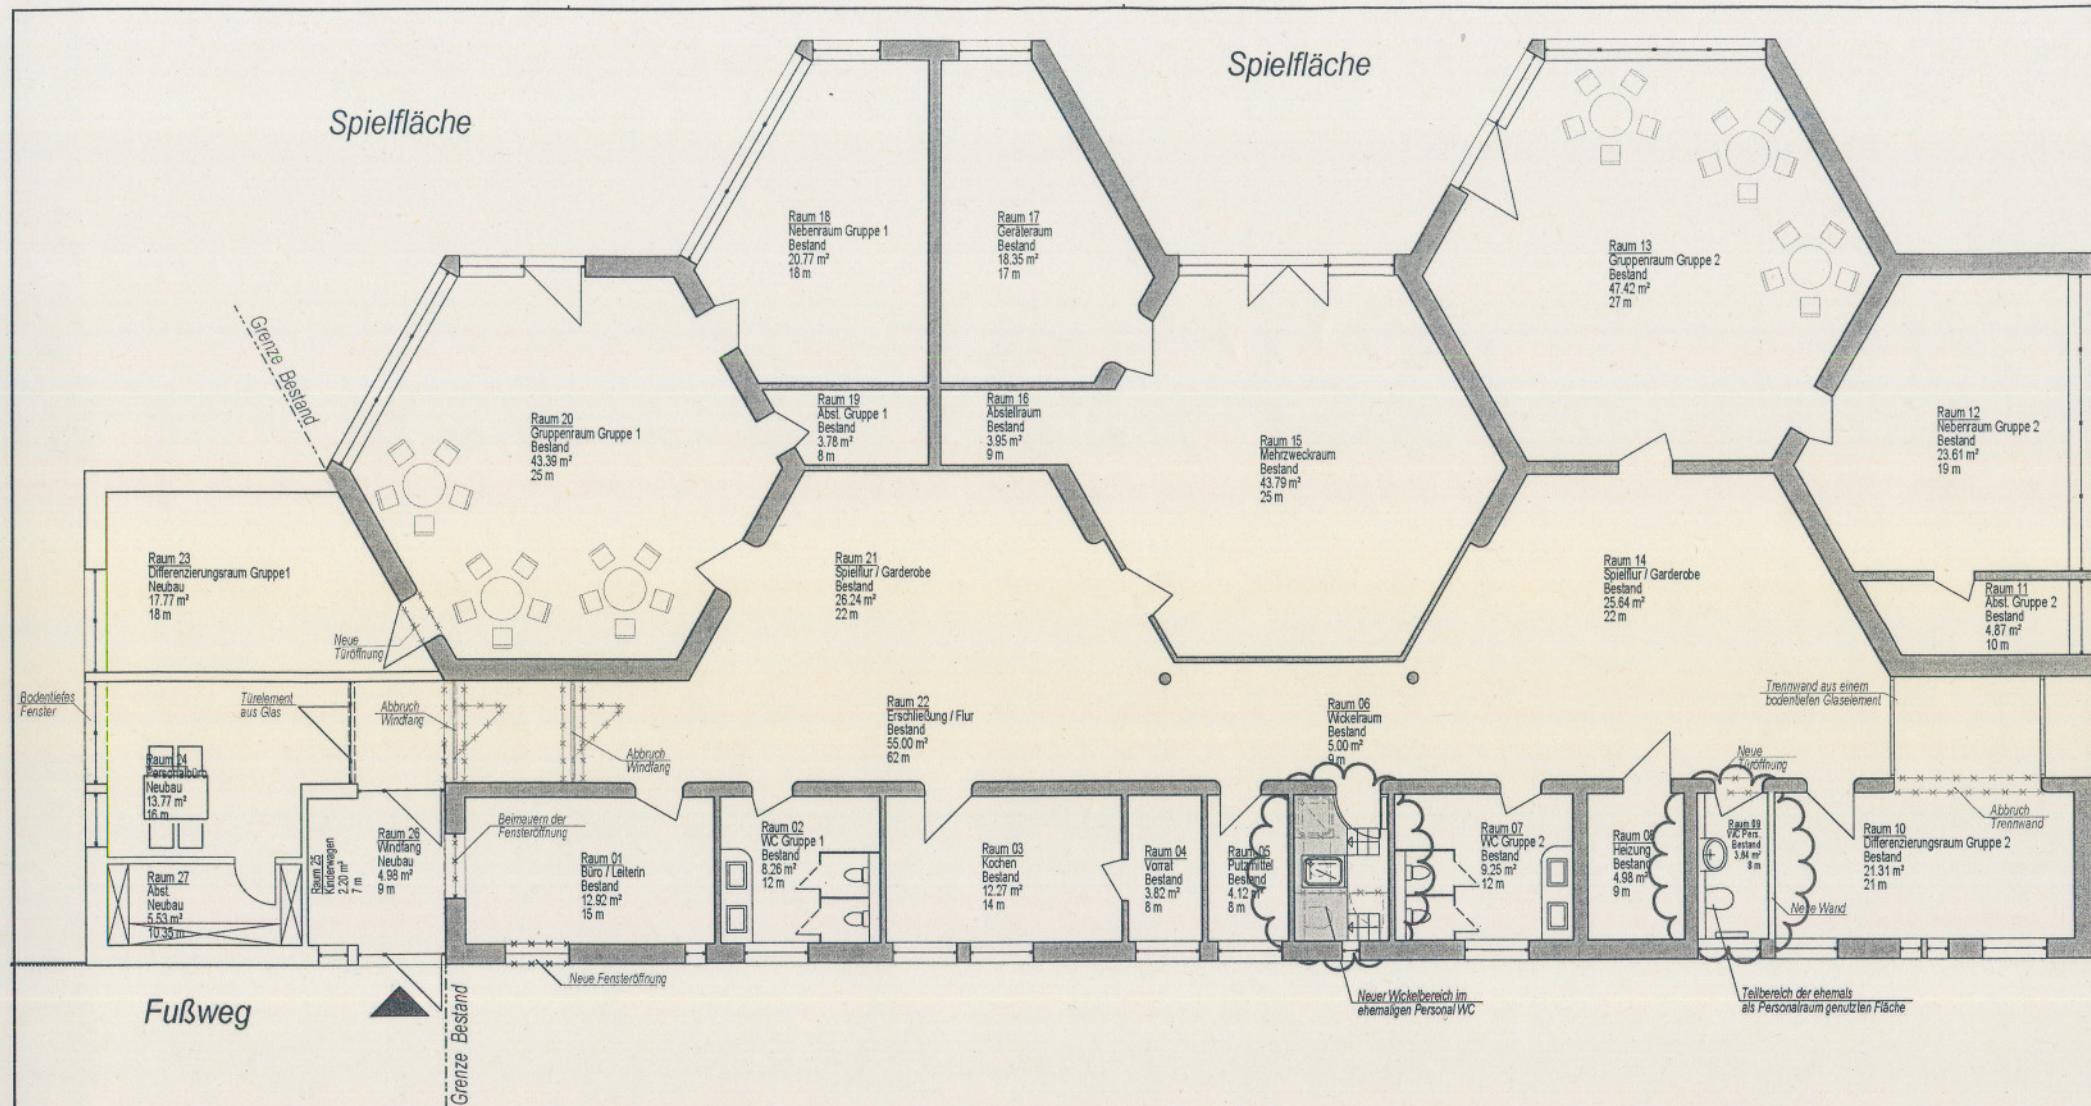
Einrichtungskosten

Gliederung der Kosten nach DIN 276

Ausgaben gegliedert nach Kostengruppen der DIN 276 für (zutr. bitte ankreuzen)	
☒ Erst- Ergänzungs- und Ersatzbeschaffung in Verbindung <u>mit</u> Bauvorhaben	☐ Erst- Ergänzungs- und Ersatzbeschaffung <u>ohne</u> Bauvorhaben

Kostengruppen		Erst-, Ergänzungs- und Ersatzbeschaffung <u>ohne</u> Bauvorhaben in €	Erst- Ergänzungs- und Ersatzbeschaffung <u>mit</u> Bauvorhaben in €
370	Baukonstruktive Einbauten		
445	Beleuchtungsanlagen		
470	Nutzungsspezifische Anlagen		
550	Einbauten in Außenanlagen		
610	Ausstattung (s. auch unten)		42.000,00
619	Ausstattung, Sonstiges		
Insgesamt		0,00	42.000,00

Ausstattungskosten		
	Bezeichnung	Kosten in €
1.	Möbel	11.812,00
2.	Textilien	7.369,00
3.	Arbeitsgerät	16.028,00
4.	Beleuchtung	0,00
5.	sonstiges Gerät	5.842,00
6.	Wirtschaftsgegenstände	949,00
Ausstattung gesamt		42.000,00



Bauherr Kath. Kirchengemeindeverband Wi-Bü-Kü Pestalozzistraße 1a 51373 Leverkusen Projekt Erweiterung der Kita St. Hildegard (U3-Qualifizierung) Dr.-A.-Blank-Strasse 8 51373 Leverkusen	Zeichnung Grundriss Planung -überarbeitet- Variante 1 Index 04 Masstab 1:100	PlanNr. 4 Gezeichnet J. Kugelmeier Planung Vorplanung	Blattgröße 420 x 297 mm Datum 18.05.2011 Architekt	LEGENDE Bestand Neubau Abriß Sofortmaßnahme wegen Dringlichkeit Architekturbüro Moorkamp
---	---	--	--	--

Oulustrasse 5
D - 51375 Leverkusen
Tel. +49 214 960064-0
Fax. +49 214 960064-24
info@MarcusMoorkamp.de