


Bebauungsplan Nr. 277/I
"Wiesdorf - Bahnhofsquartier Leverkusen-Mitte"
Übersicht der derzeit rechtskräftigen Bebauungspläne

Anlage 3
zur Vorlage
Nr. 2024/2662

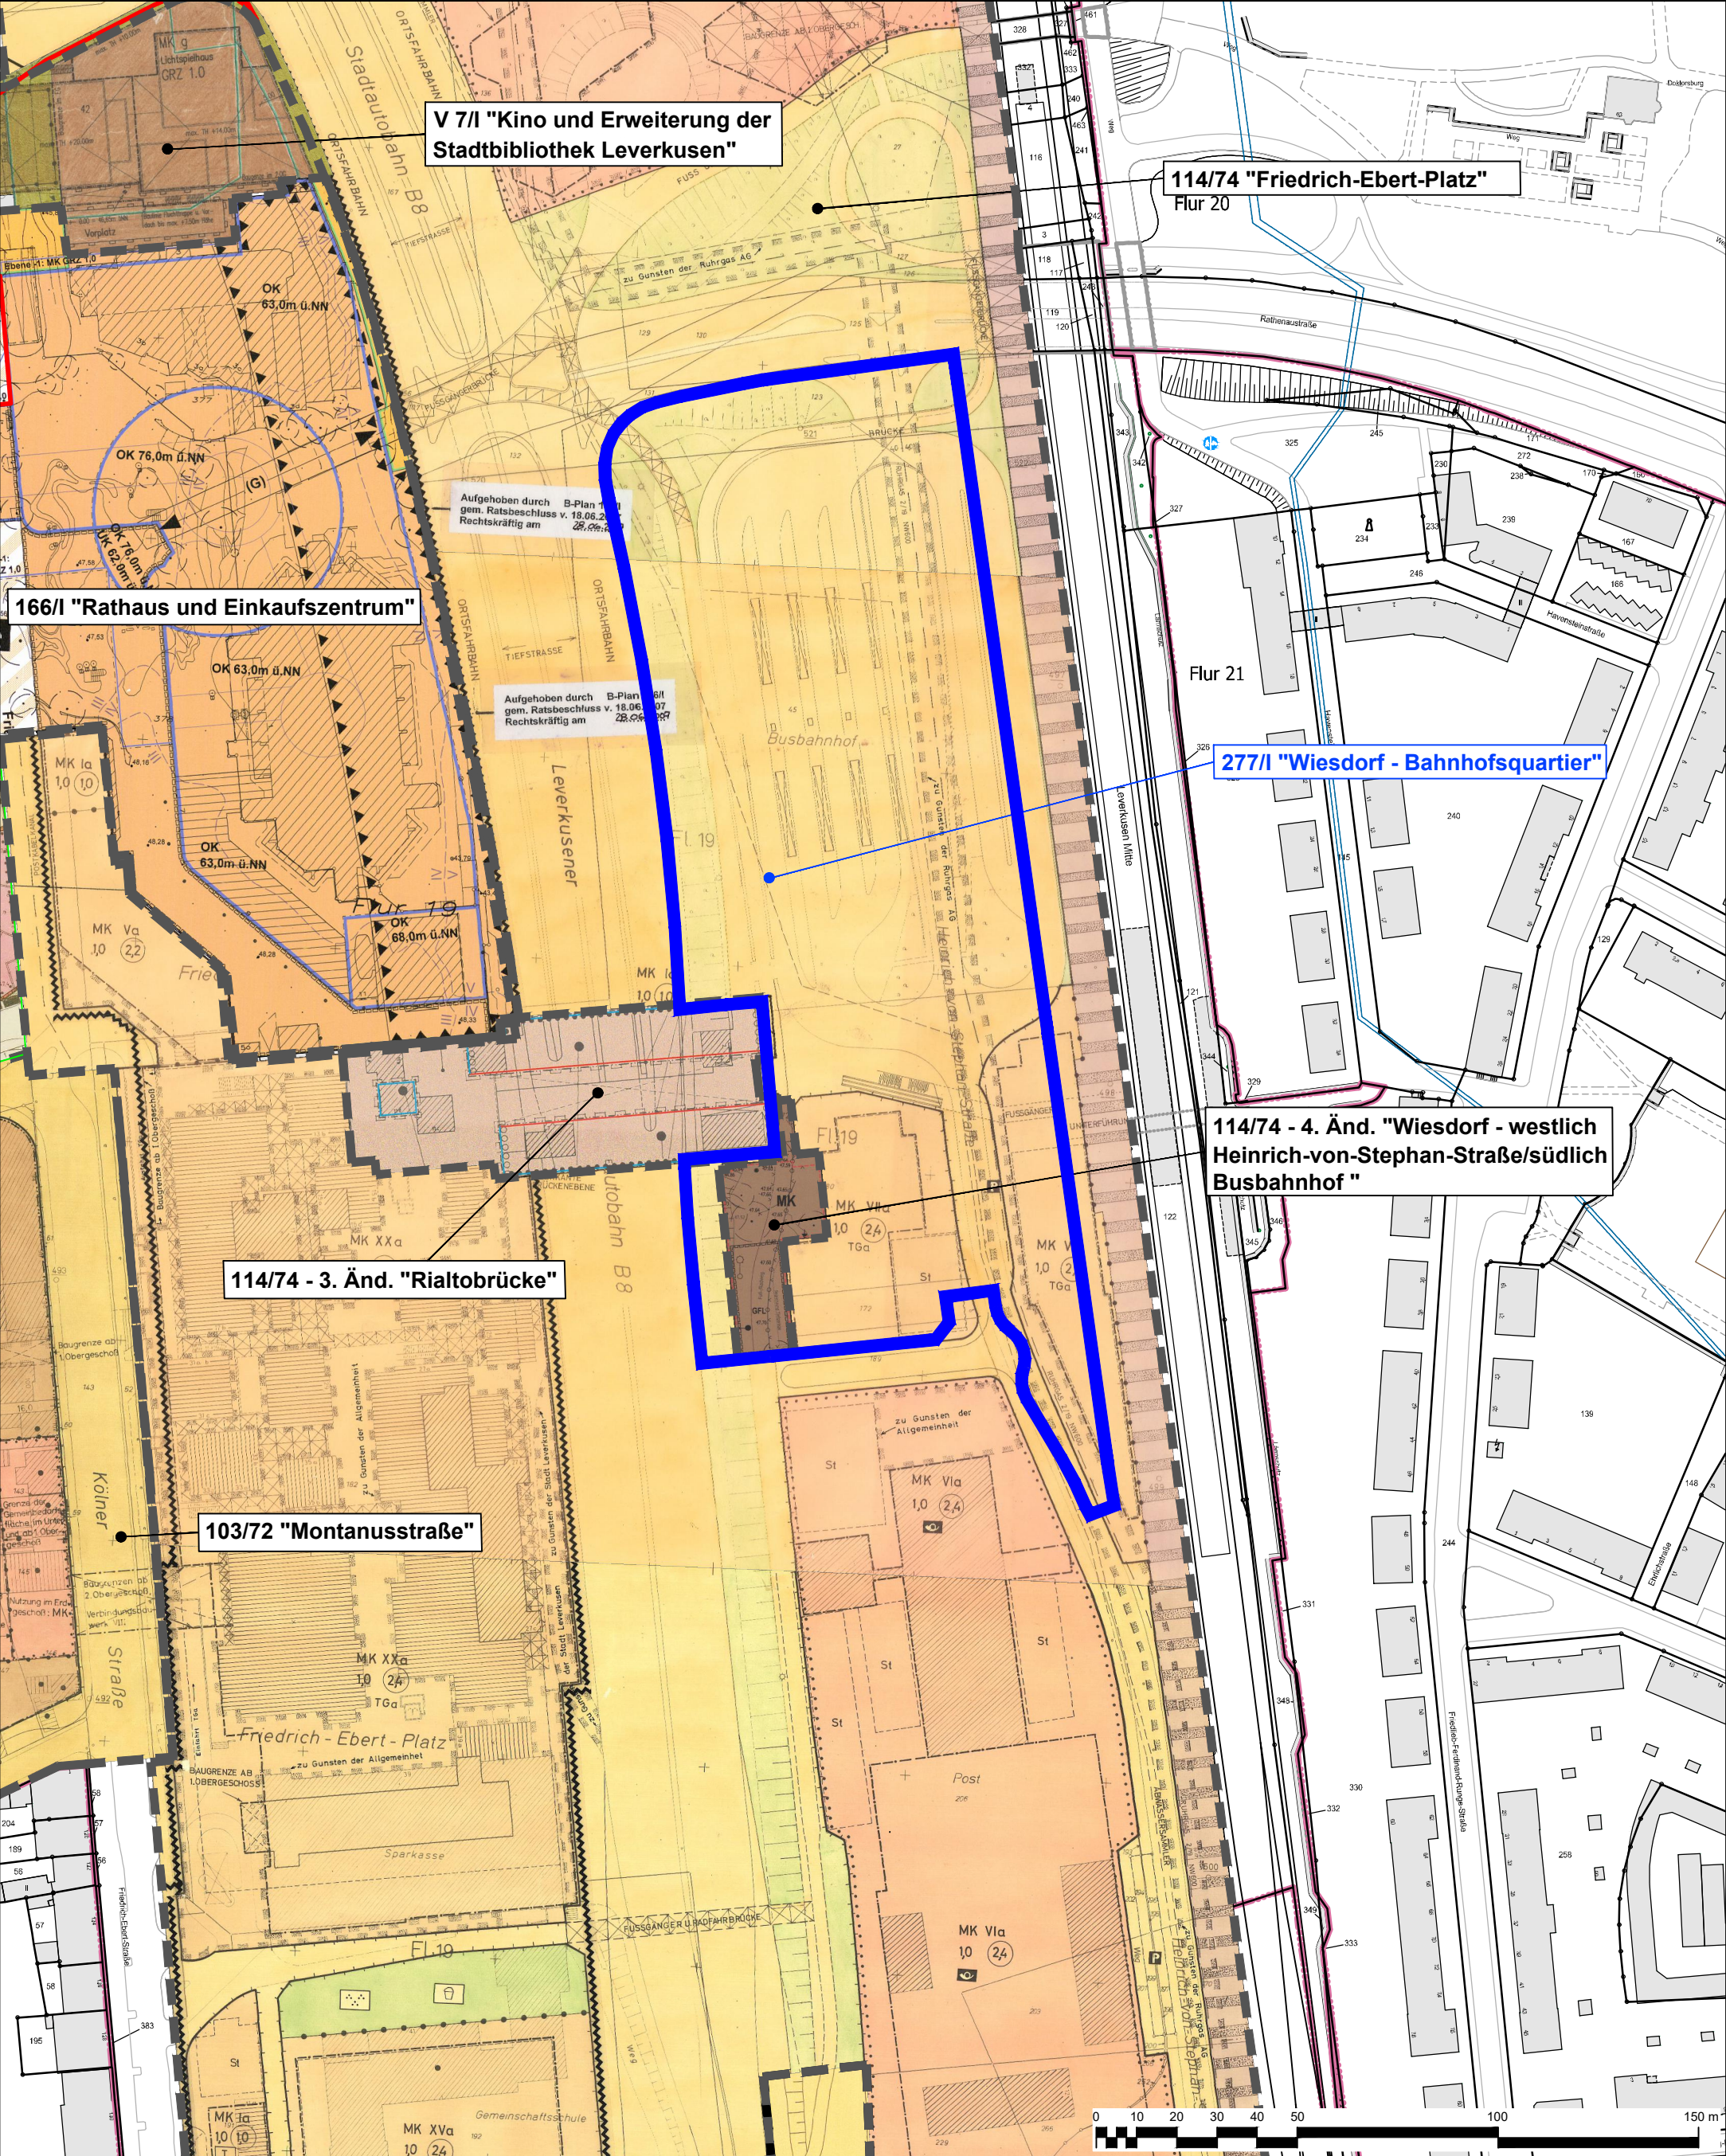

 Geltungsbereich des Bebauungsplans Nr. 277/I
"Wiesdorf - Bahnhofsquartier"

 Geltungsbereiche der angrenzenden und zu überplanenden
rechtskräftigen Bebauungspläne

 **Stadt Leverkusen Fachbereich Stadtplanung**
Projekt: 277/I - Übersicht der derzeit rechtskräftigen Bebauungspläne
Maßstab 1:1500 Stand: Januar 2024

Abt.: 613 Sachbearbeitung: Kar Bearb./CAD: Tho Geplottet/gedruckt am: 24.01.2024
Pfad: G:\611\3\02_CAD_GIS\01_BP\277_I_Wiesdorf_Bahnhofsquartier\01_BP\01_Aufstellung\
Dateiname: 2024-01-24_277_I_Anlage_umliegende_BPL.dwg Zuletzt gespeichert am: 24.01.2024

