

PROJEKT	6114 "Flut" NaturGut Ophoven				
BAUHERR*IN	Gebäudewirtschaft Leverkusen	FREIGEGEREN AM			
ARCHITEKT*IN	rheintreuearchitekten				FREIGEGEREN AM
<small>Dipl.-Ing. Anne Koch · Prof. Dipl.-Ing. Ulrich Grafelder Schaalstraße 25 · 50676 Köln Fon: +0221 / 3100339 · Fax: +0221 / 3943882 mail@rheintreue.net · www.rheintreue.net</small>					
PLANNAME	Grundriss Erdgeschoss				
LEISTUNGSPHASE	LPH 3 - Vorabzug zur Vorlage für den Planungsbeschluss				
Datum	Maßstab	gezeichnet	Blattgröße	Blattnummer	INDEX
15.12.2022	1:200	RE	DIN A2	03.01	A

BURG

- 1 Saal/ Ausstellung
- 2 Küche/ Ausstellung
- 3 Ausstellung

VERWALTUNG

- 1 Büro
- 2 Teeküche
- 3 WC Damen
- 4 WC Herren
- 5 Technikfläche

NEUBAU NORD

- 1 Gruppenraum
- 2 PuMi
- 3 WC Damen
- 4 WC Herren
- 5 Technikfläche
- 6 Lager

AUSSTELLUNGSGEBÄUDE







- 1 WC barrierefrei
- 2 WC Damen
- 3 WC Herren
- 4 Lager
- 5 Technikfläche
- 6 PuMi
- 7 Dauerausstellung
- 8 Wechselausstellung
- 9 Kasse/ Shop
- 10 Bistro
- 11 Spül-/ Kochküche

SCHEUNE

- 1 Lager
- 2 Lager Küche
- 3 Umkleide
- 4 WC unisex
- 5 Werkstatt

NEUBAU OST

- 1 Lager
- 2 WC Herren
- 3 WC Damen

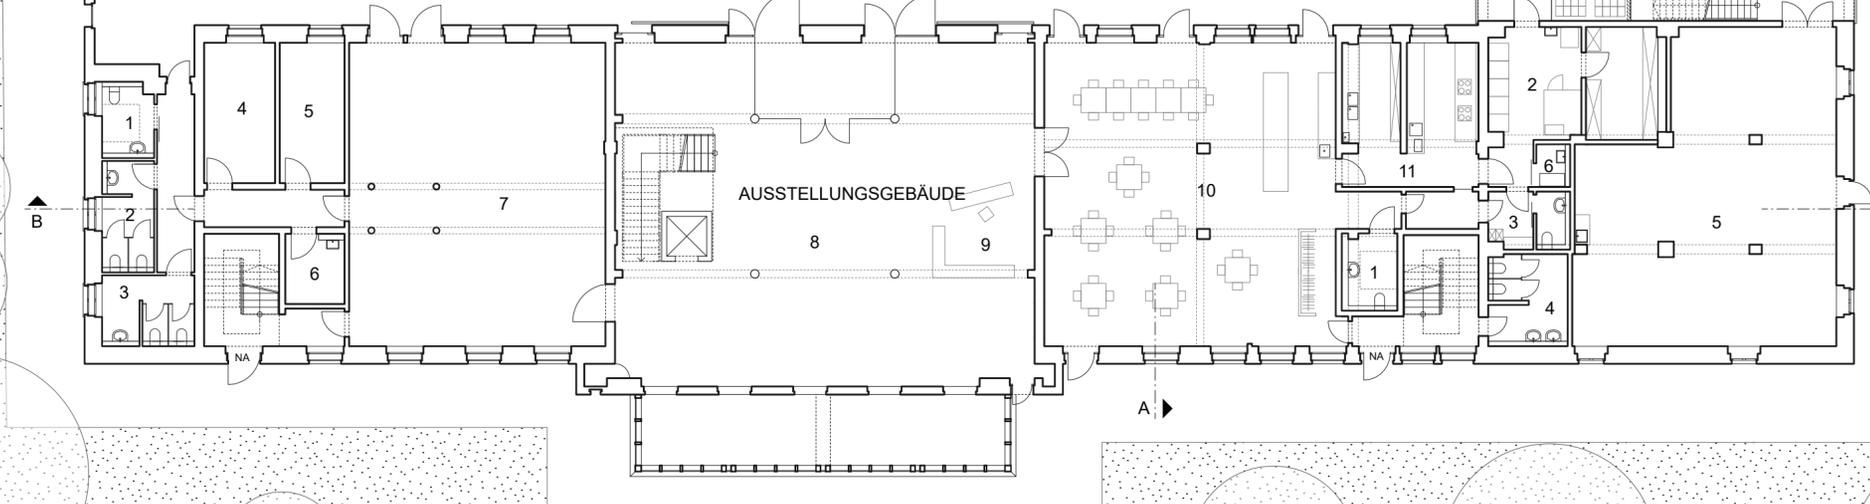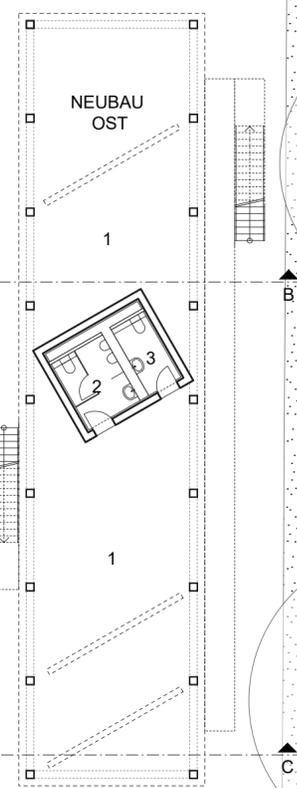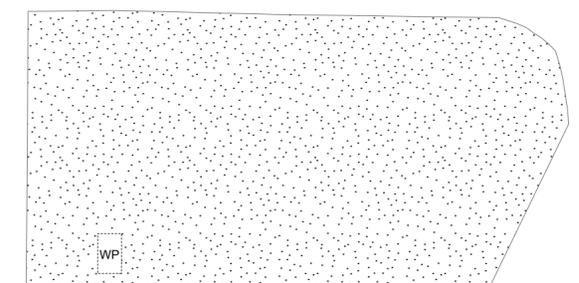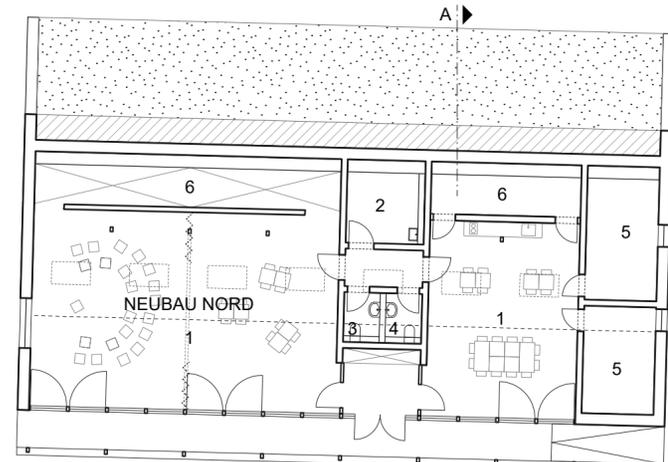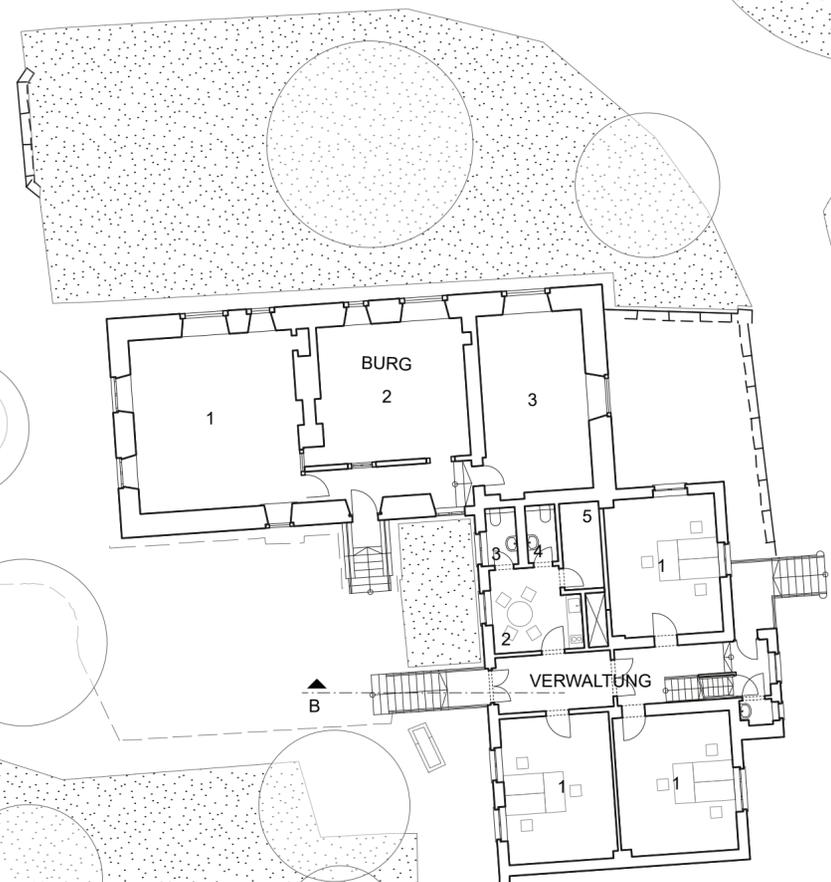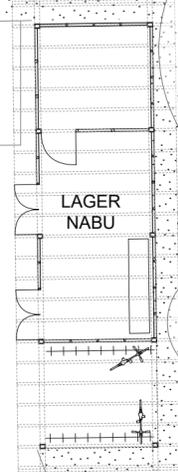

B

B

A

A

B

C