

VERWALTUNG

- 1 Büro
- 2 Kopierraum
- 3 Badezimmer
- 4 WC Herren
- 5 Technikfläche




AUSSTELLUNGSGEBÄUDE

- 1 Technikfläche

NEUBAU OST

- 1 Empore
- 2 Büro
- 3 Technikfläche

PROJEKT	6114 "Flut" NaturGut Ophoven				
BAUHERR*IN	Gebäudewirtschaft Leverkusen	FREIGEGEREN AM			
ARCHITEKT*IN	rheintreuearchitekten				FREIGEGEREN AM
	<small>Dipl.-Ing. Arne Koch • Prof. Dipl.-Ing. Ulrich Grafelder Schoofenstraße 25 50676 Köln Fon: +0221 / 3100199 Fax: +0221 / 9543882 mail@rheintreue.net www.rheintreue.net</small>				
PLANNAME	Grundriss 2. Obergeschoss				
LEISTUNGSPHASE	LPH 3 - Vorabzug zur Vorlage für den Planungsbeschluss				
Datum	Maßstab	gezeichnet	Blattgröße	Blattnummer	INDEX
15.12.2022	1:200	RE	DIN A2	03.03	A

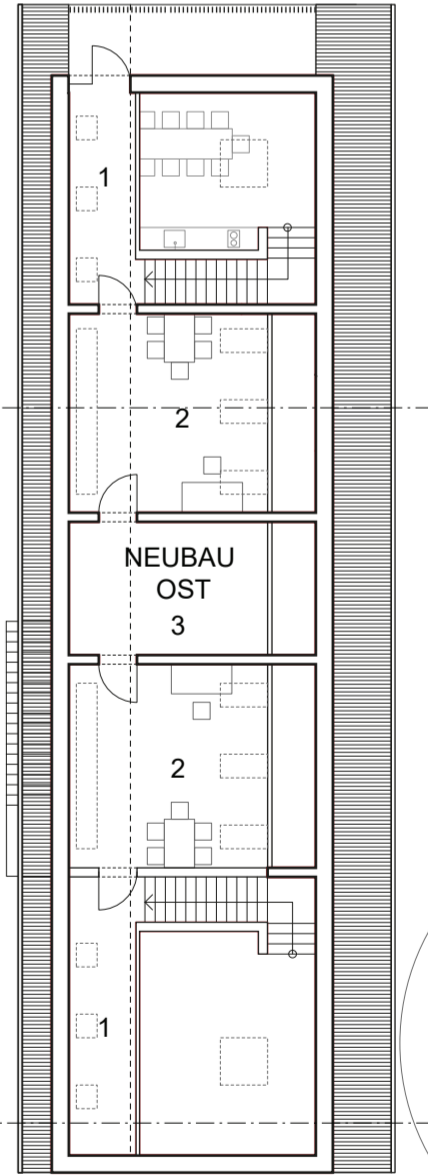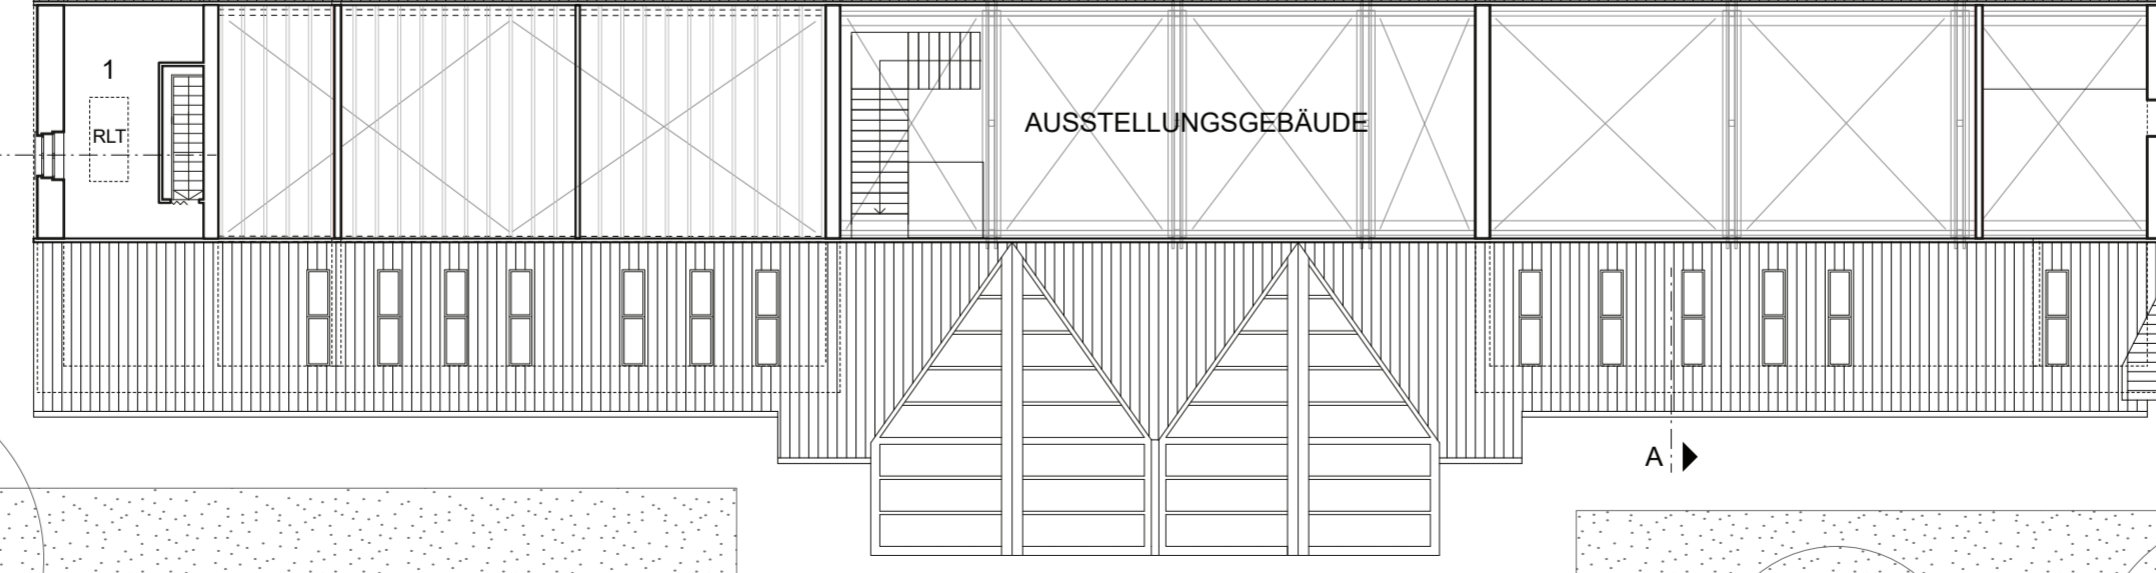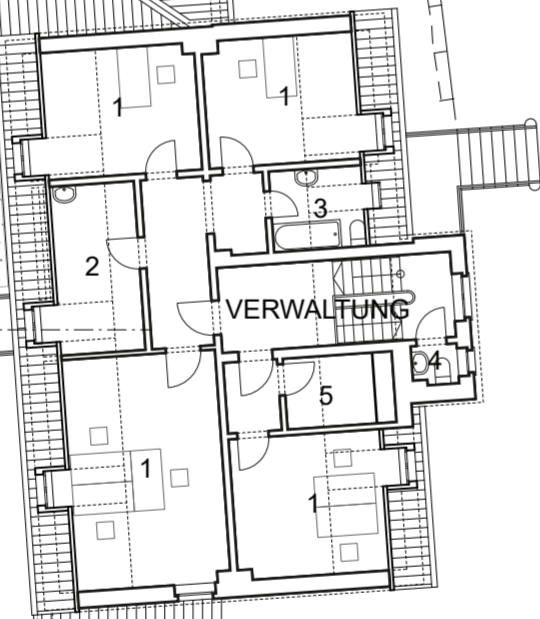

B

B

A

A

B

C