


Regelquerschnitt 1-1


M 1 : 50

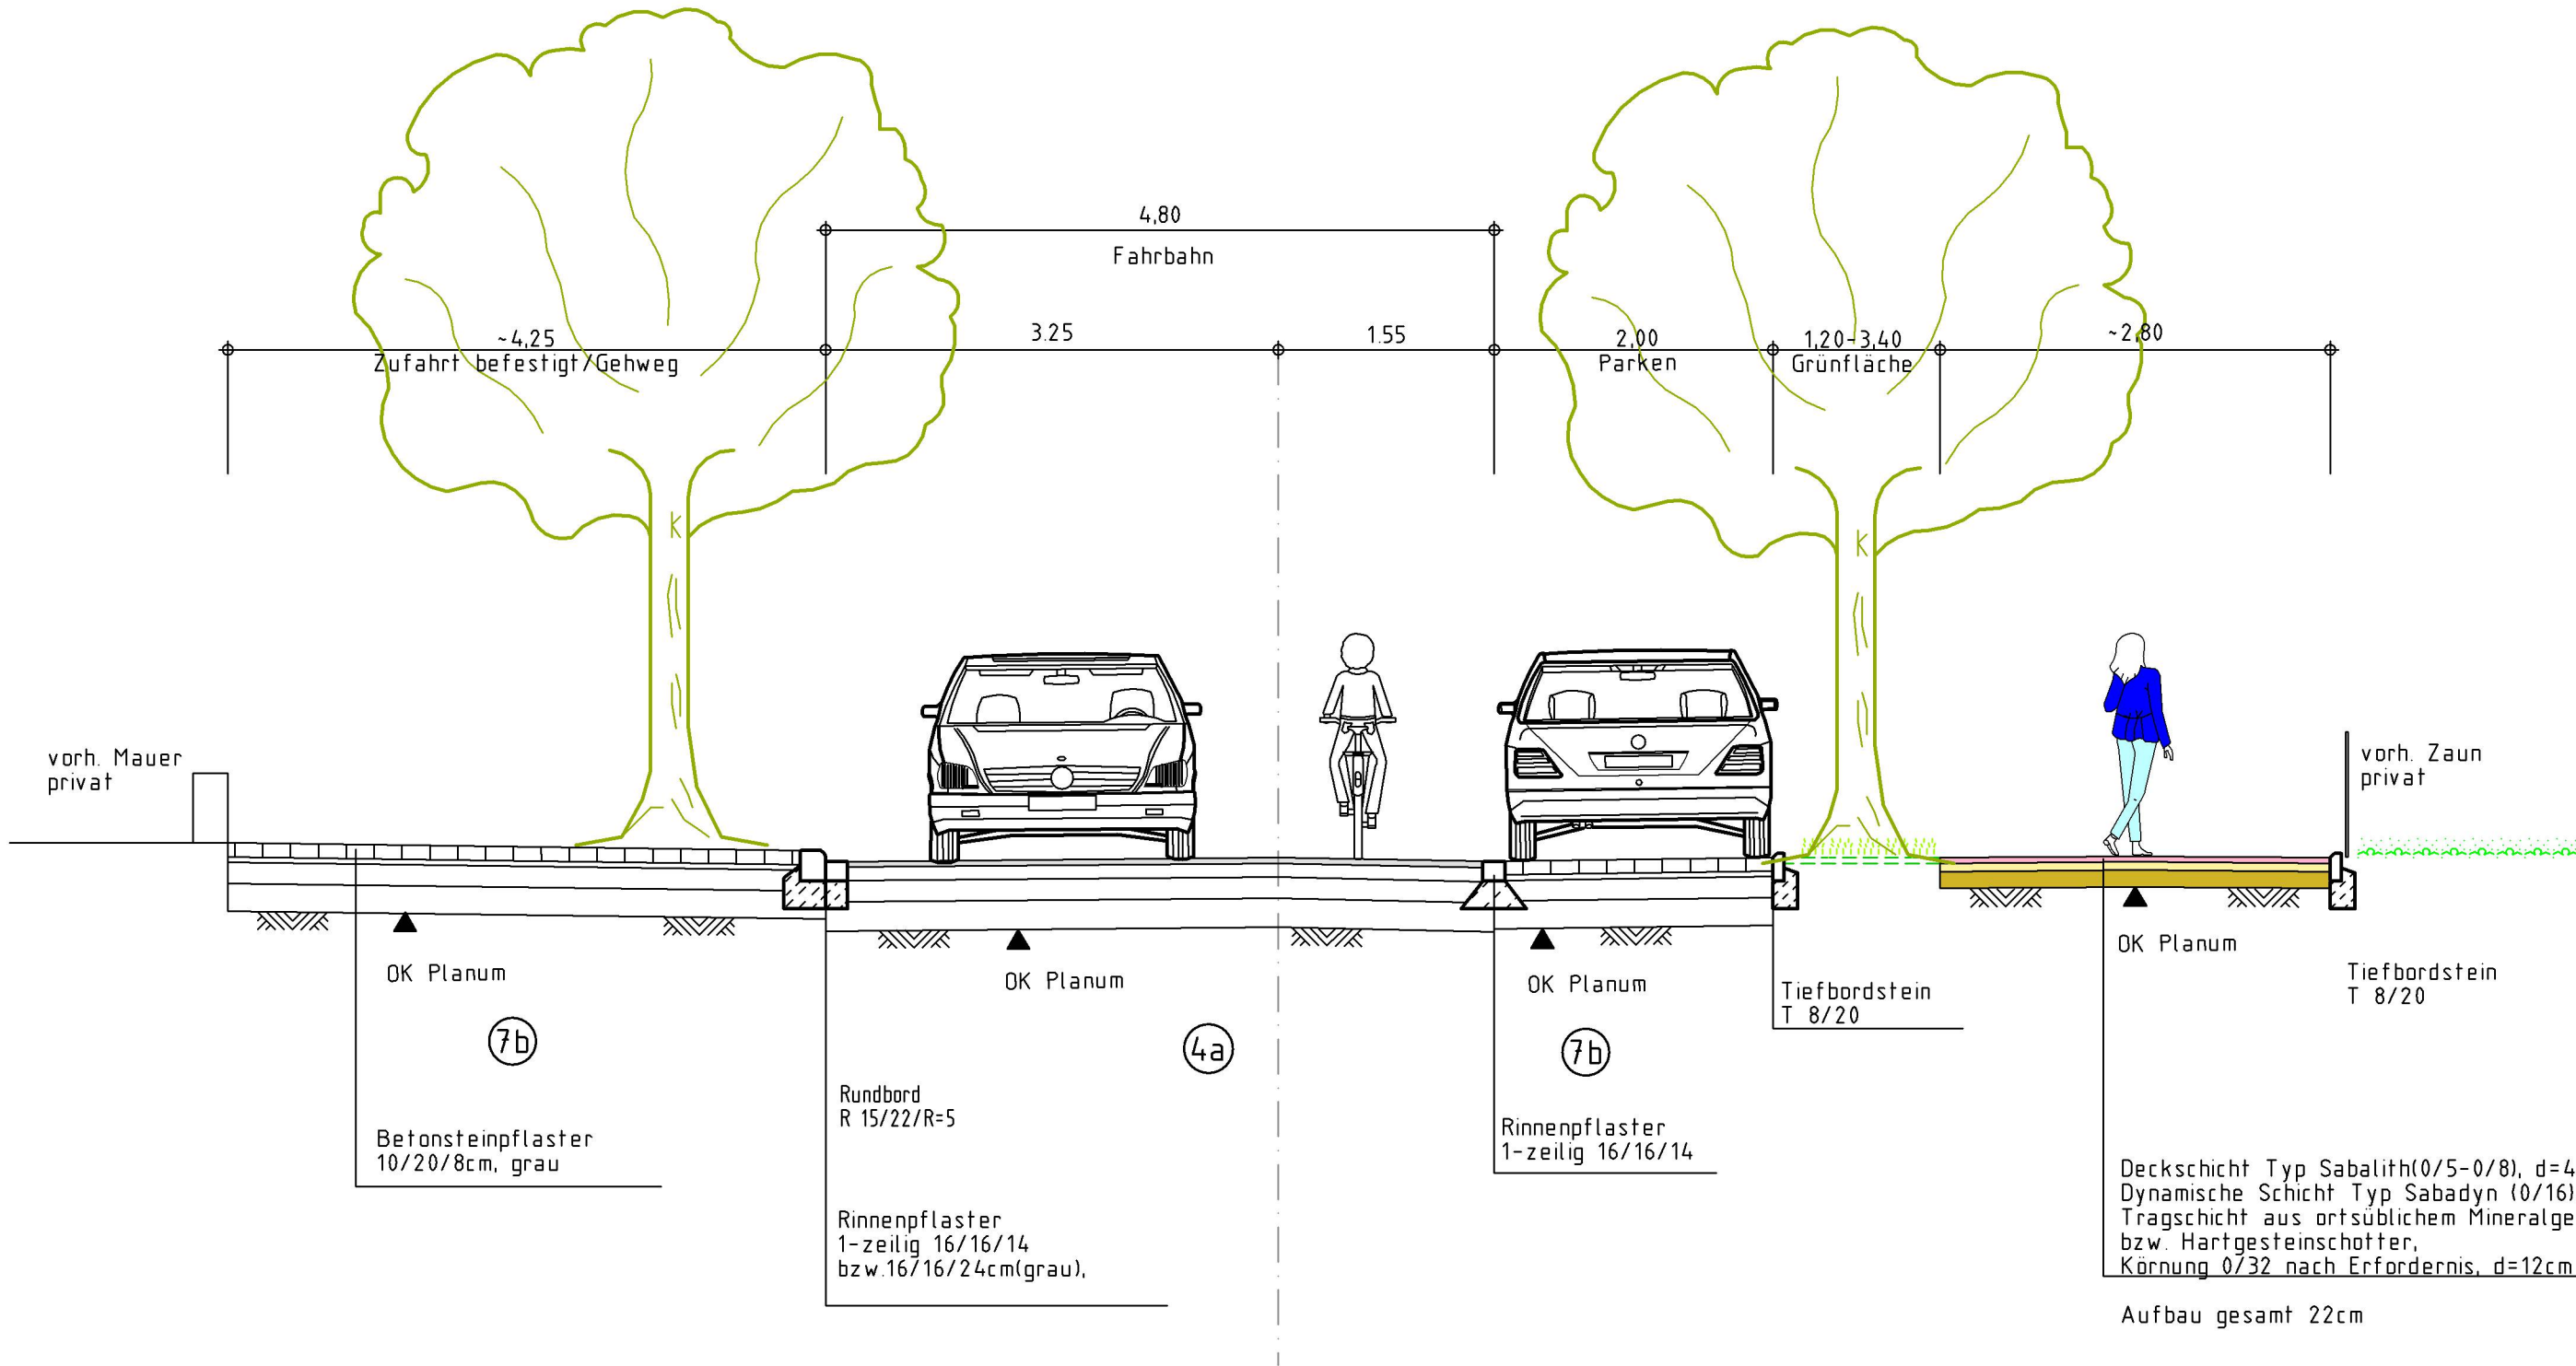

Belastungsklasse 3,2 (ehem. Bauklasse III, VB 300-900)
Örtliche Einfahrts- und Geschäftsstraßen,
Hauptgeschäfts- Gewerbe-, Industrie-
und Verbindungsstr.
Splittmastixasphalt


4a

M. 1:10

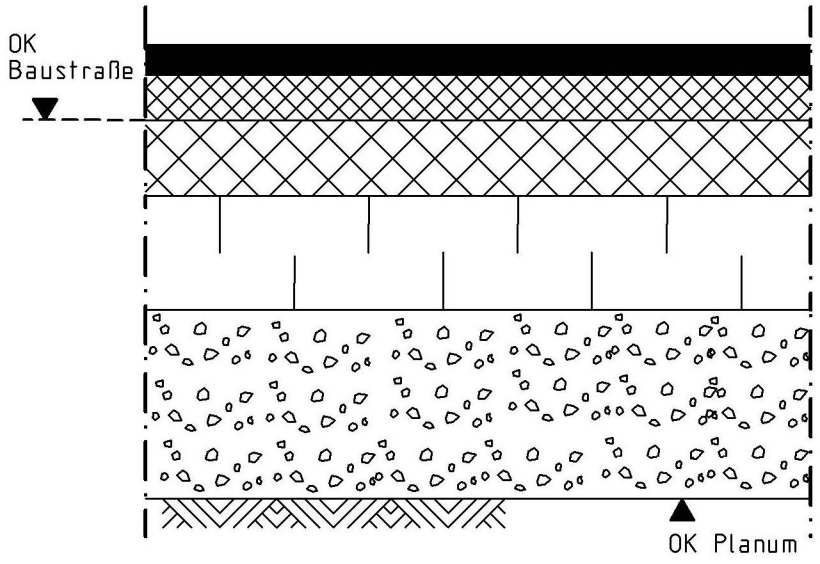

7b Belastungsklasse 0,3 (ehem. Bauklasse V und VI)
Wohnweg, Wohnstraße, Parkflächen
Betonsteinpflaster

M. 1:10

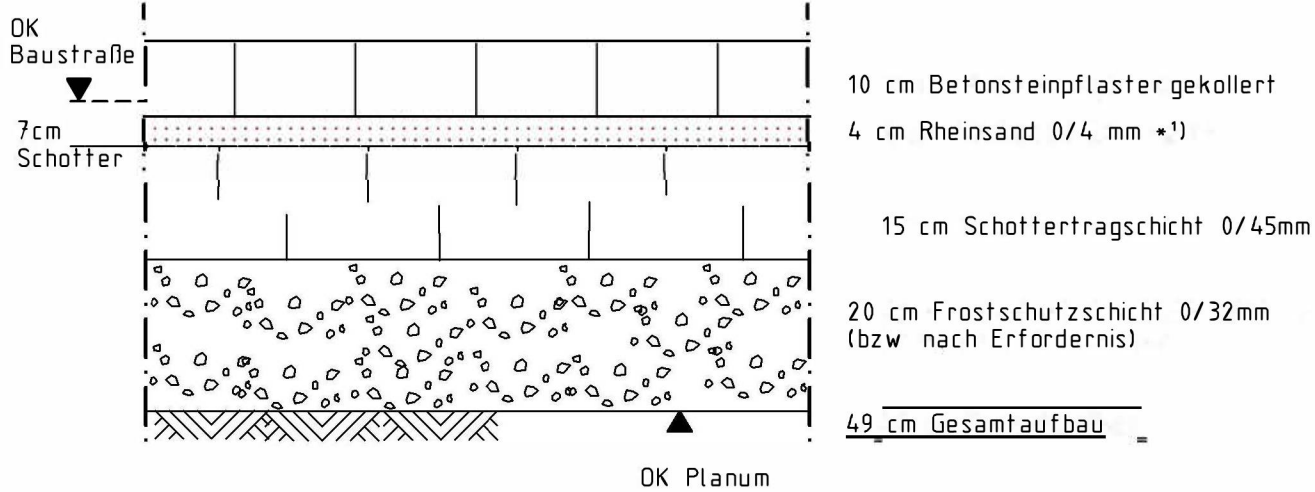

*) alternativ: Brechsand-Splittgemisch 0/5mm

Nr.	Bezeichnung/Änderungsvermerk	03.24	Fö	KP	
		Datum	bearb.	gez.	geprüft
STADT LEVERKUSEN					
Tiefbau					
Saarstraße Ausbau		Maßstab	1:50		
zwischen Bensberger Straße und Völklinger Straße		Aktenzeichen	66/660-3024-Fö		
Regelquerschnitt 1-1 /Details Baubeschluss Nr.2024/2682		HHSt.-Nr.			
Dezernentin		Fachbereichsleiter	Abteilungsleiterin		
Deppe		Schmitz	Bleazers		
660		6354	3024	3	03 24
Anlage		3 . 00 -			
		03			