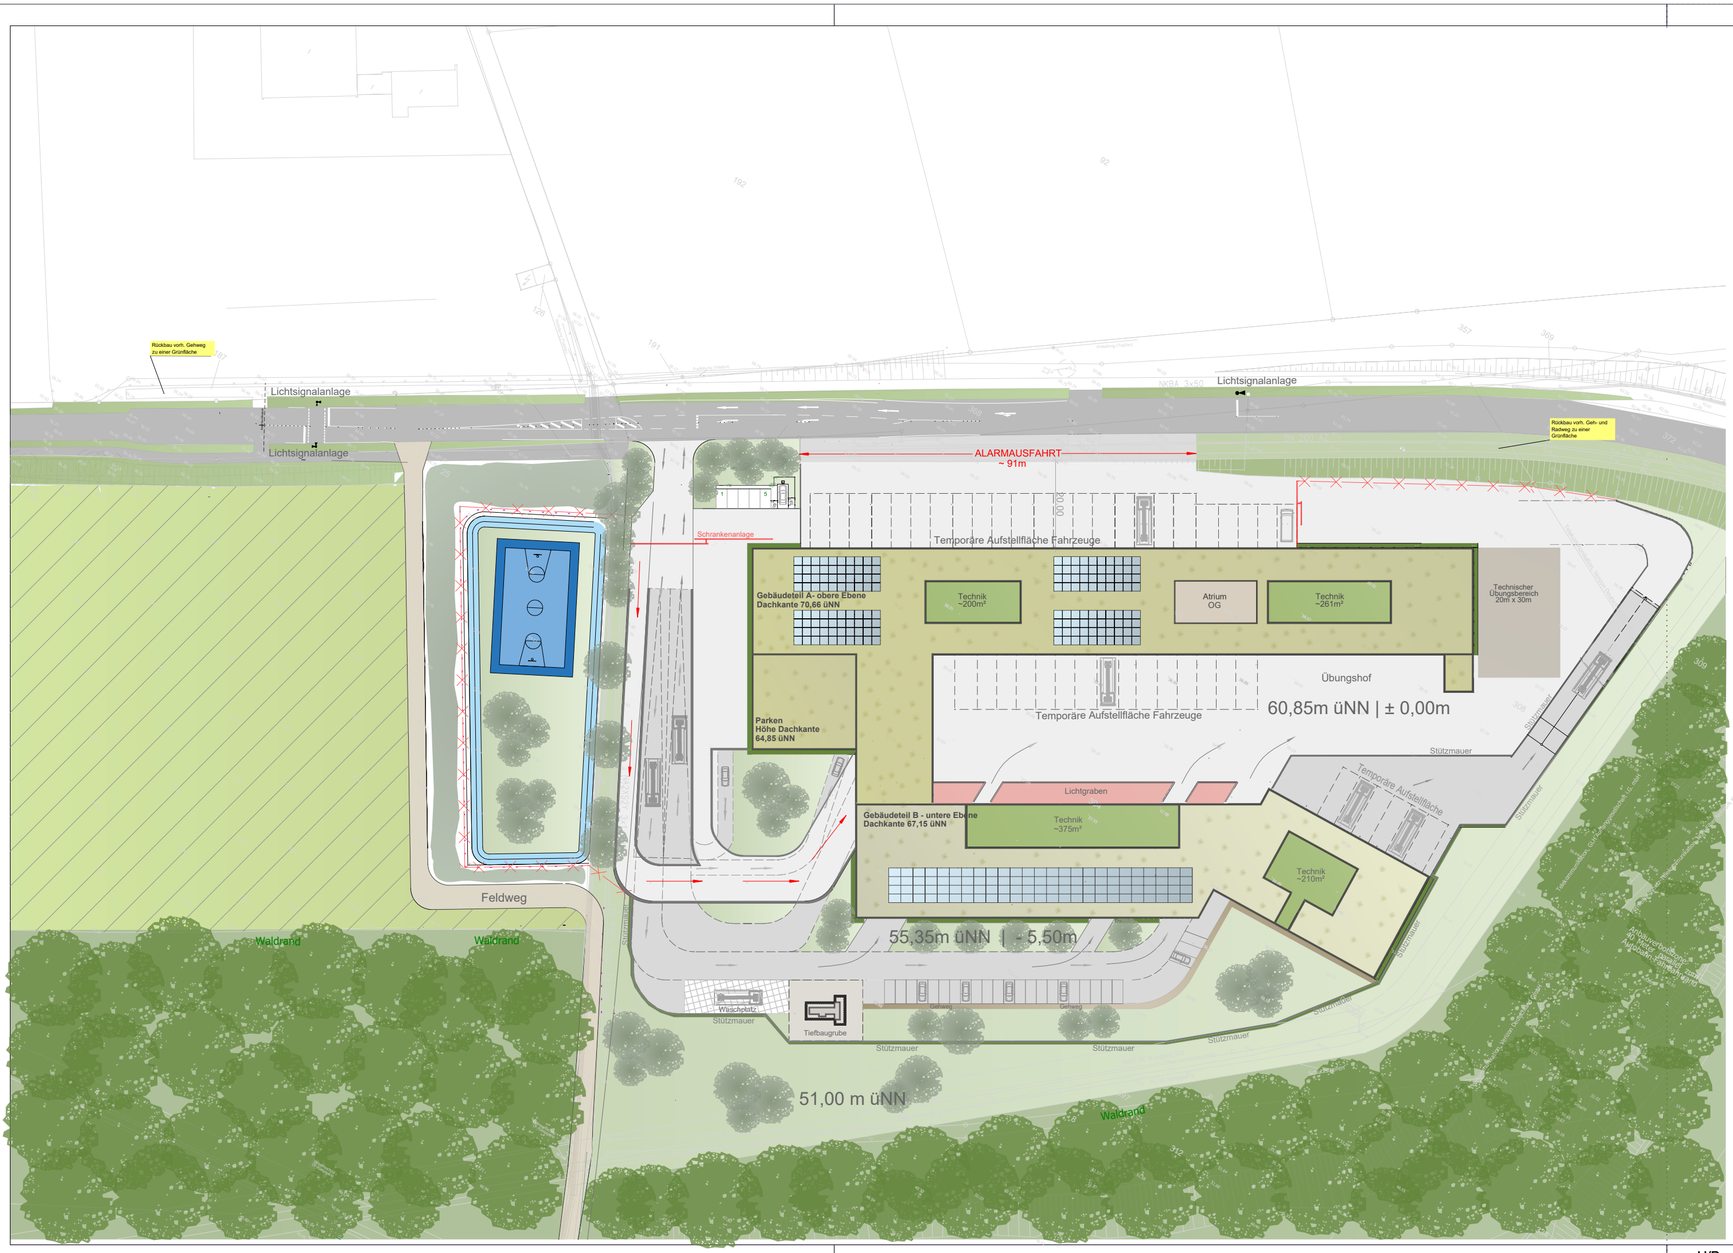

Legende :

- Neue Baumstandorte/ Neu angelegte Grünflächen
- Wald vorhanden
- Kurzfloriges Grünland, vorbereitende Maßnahme CEF lt. ASP II
- Neuanlage naturnahe Grünfläche
- Gehölzstruktur, vorbereitende Maßnahme CEF lt. ASP II
- Intensive Dachbegrünung obere Ebene
- Intensive Dachbegrünung untere Ebene
- Technik inkl. Dachbegrünung
- Atrium
- Photovoltaik
- Umfahrten obere Ebene 60,85 üNN +- 0,00m üNN
- Umfahrten untere Ebene 55,35m üNN - 5,50m
- Gehweg
- Laufbahn
- Sportplatz
- Neu angelegter Feldweg
- Fassaden / Stützmauer Begrünung
- Stützmauer
- Zaun

LEISTUNGSPHASE MACHBARKEITSSTUDIE	LEISTUNGSPHASE 0	
ZEICHNUNGSINHALT Dachaufsicht - Grünflächenkonzeption Gez. 65 - HK	MAßSTAB 1:1000	

H/B = 291 / 594 (0.17m²)