


Anlage 0 der
Vorlage 2024/2758
Geltungsbereich des Bebauungsplans Nr. 251/III
"Mathildenhof - Kita Bohofsweg"

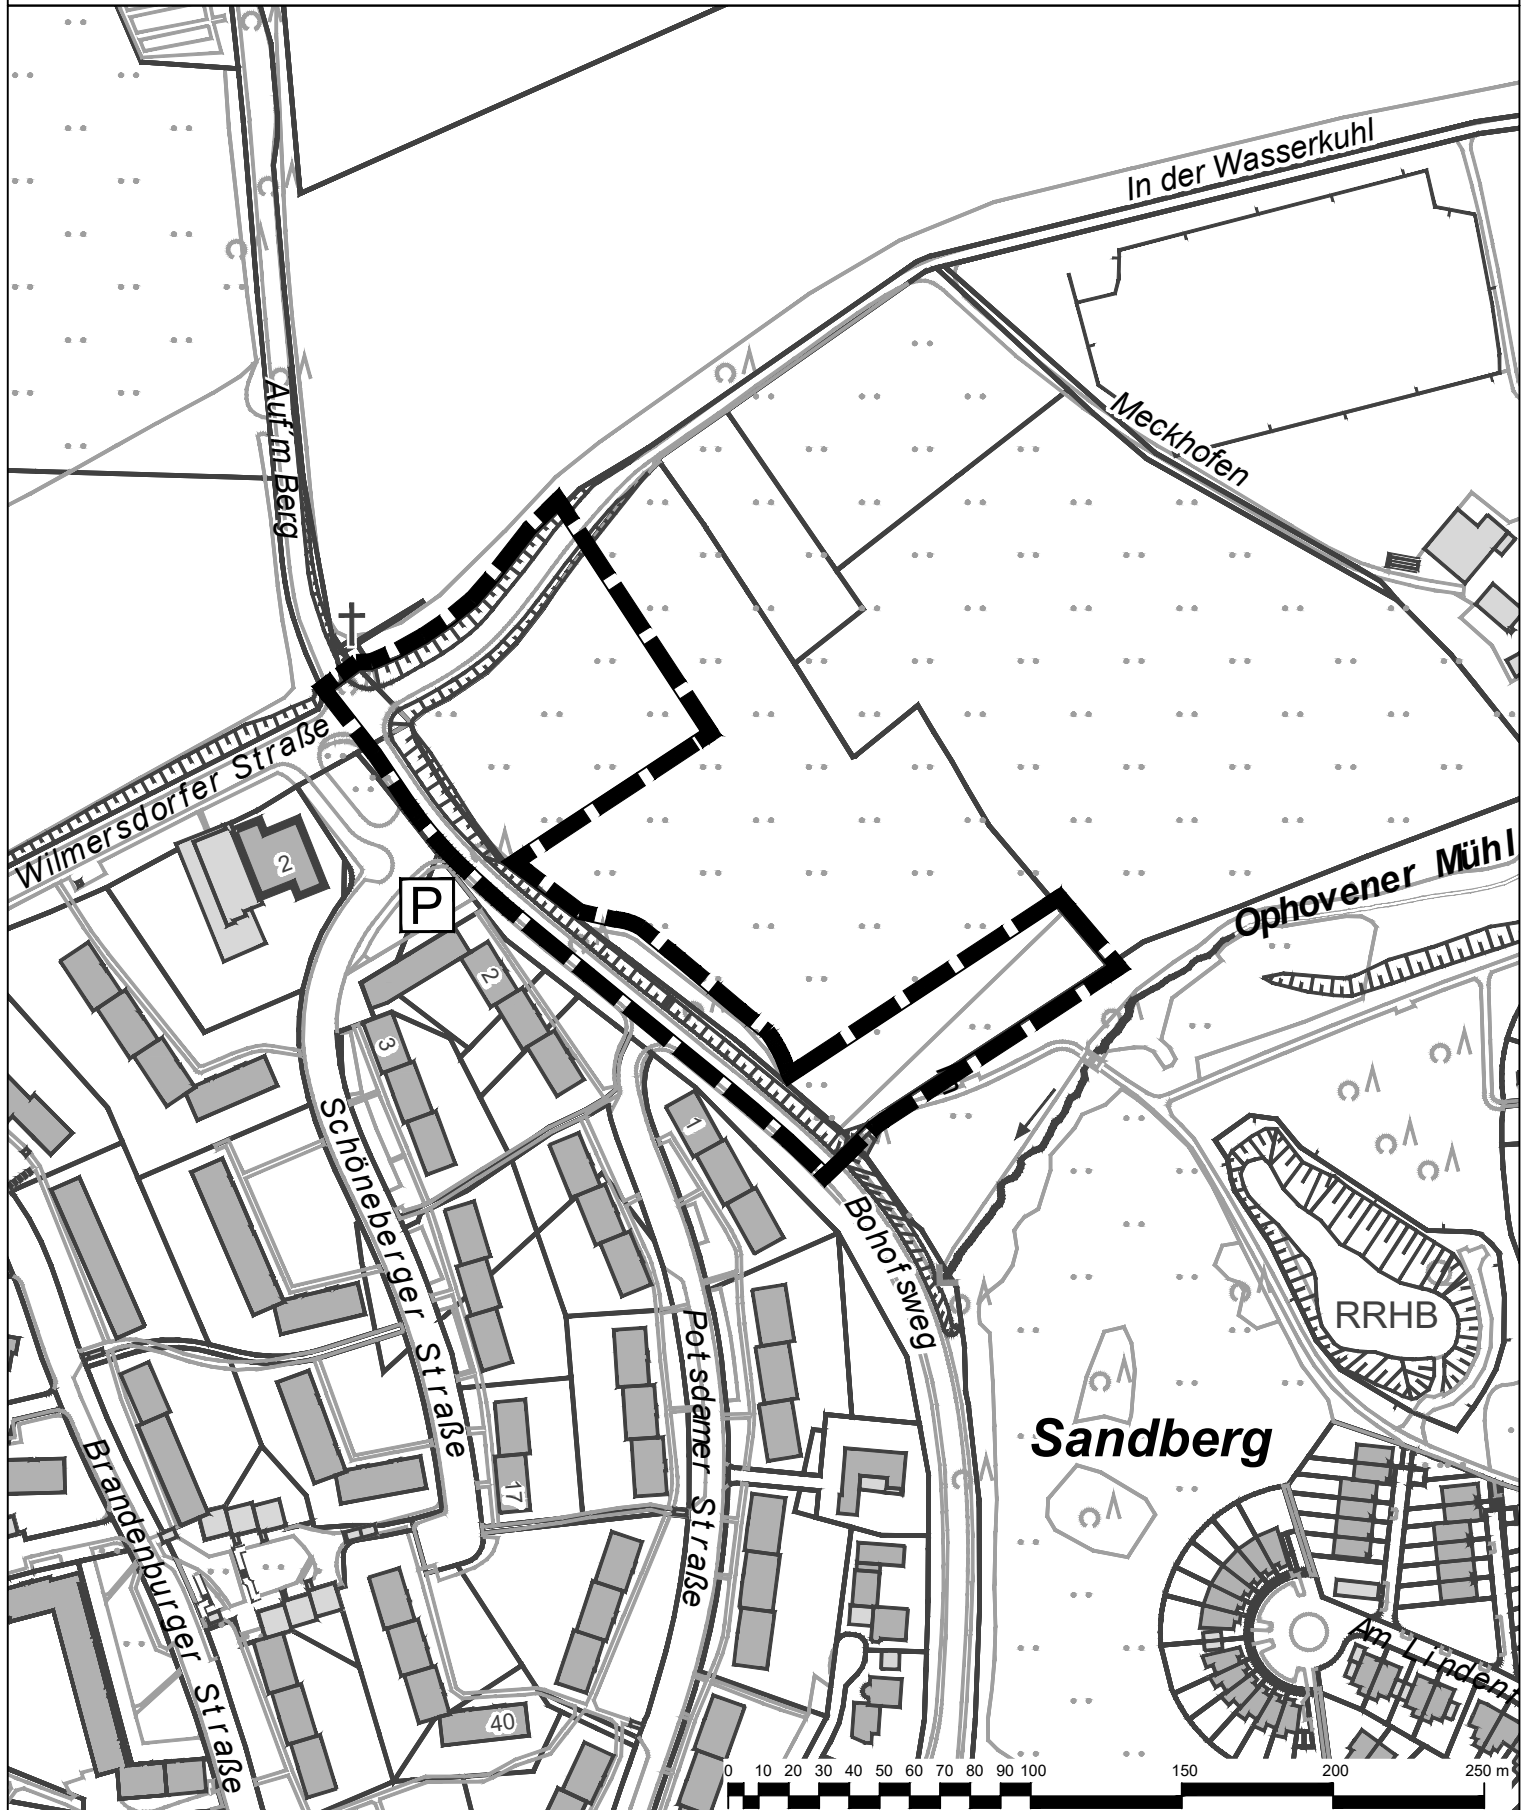

Geltungsbereich des Bebauungsplans Nr. 251/III
"Mathildenhof - Kita Bohofsweg"



Stadt Leverkusen Fachbereich Stadtplanung

Projekt: Bebauungsplan Nr. 251/III "Mathildenhof - Kita Bohofsweg"

Maßstab 1:2500

Stand: April 2024

Abt.: 613 Sachbearbeitung: Fri

Bearb./CAD: Tho

Geplottet/gedruckt am: 22.04.2024

Pfad: G:\613\02_CAD_GIS\01_BPläne\251_III_Mathildenhof_Kita_Bohofsweg\00_Projektvorlauf\

Dateiname: 2024-04-22_251_III_Geltungsbereich.dwg

Zuletzt gespeichert am: 22.04.2024

