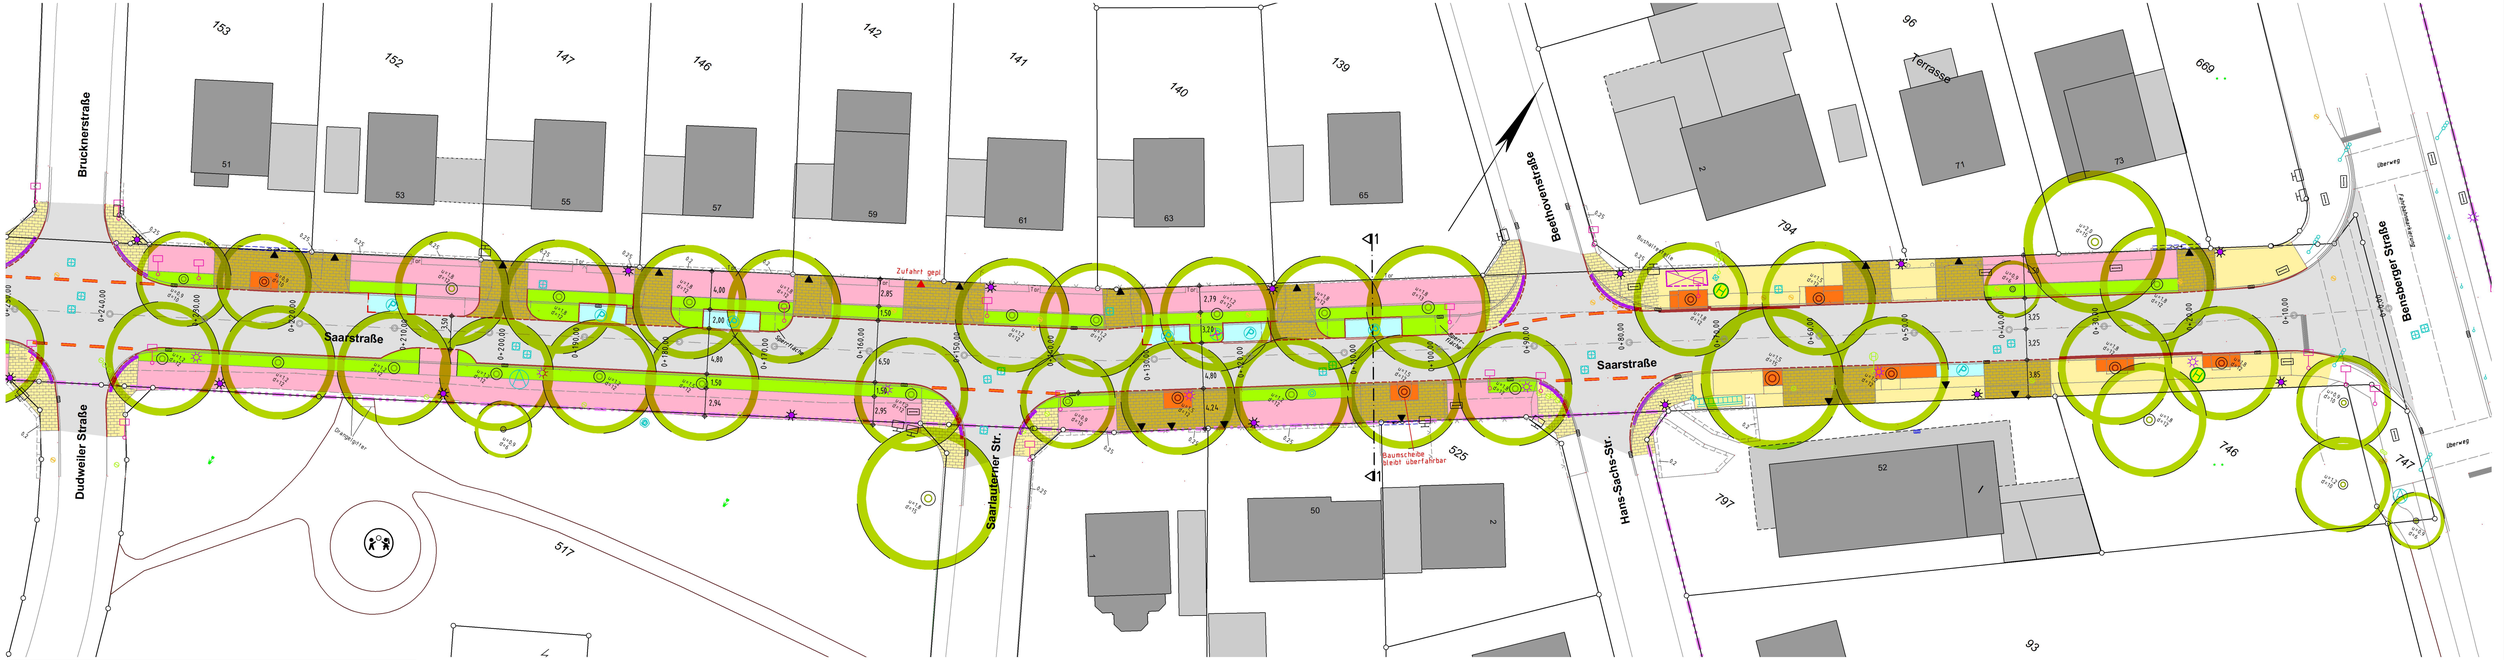


Legende:

Darstellung	Beschreibung
	Fahrbahn, Asphaltbeton
	Zufahrten / Gehwegüberfahrten geplant grau 10/20/8cm
	Parken geplant, Pflaster grau nuanciert 16/16/14 gekollert
	Gehweg geplant, Platten grau 30/30/8cm
	Gehweg Kurvenbereich geplant, Pflaster grau 10/20/8cm
	Grünfläche geplant
	Gehweg wassergebunden
	Baumscheiben, wassergeb.-begehbar
	Taktile Elemente
	Markierung
	Zufahrt geplant

Legende:

Darstellung	Beschreibung
	Bordstein geplant, abgesenkt Rundbord 15/22cm, R=5cm
	Bordstein geplant, Hochbord A5 12/15/25cr
	Buskapstein geplant
	Rinne 1-zeilig , Pflaster grau 24/16/14cm, Kurvenbereich 16/16/14cm
	Kanalschacht vorhanden
	Zufahrt vorhanden
	Baum vorhanden
	Beleuchtung vorhanden
	Beleuchtung geplant
	Sinkkasten vorhanden

Nr.	Bezeichnung/Änderungsvermerk	Datum	bearb.	gez.	geprüft
		04.24	Fö	KP	

STADT LEVERKUSEN — **Tiefbau**

Saarstraße Ausbau
zwischen Bensberger Straße und Völklinger Straße

Lageplan 2(2) Baubeschluss Nr. 2024/2682

Dezernentin	Fachbereichsleiter	Abteilungsleiterin
Dieppe	Schmitz	Blezers

Maßstab	1:250
Aktenzeichen	66/660-3024-Fö
HHSt.-Nr.	
Ers. d. Z.Nr.	
Ers. f. Z.Nr.	
Zeichn. Nr.	3024 1 . 00 -
Anlage	02

660 6354 **3024** 3 **02** **24**