


Bebauungsplan 7/62
"Gustav-Heinemann-Straße (Manforter Straße und Bahnstraße)"
Aufhebung

Anlage 2

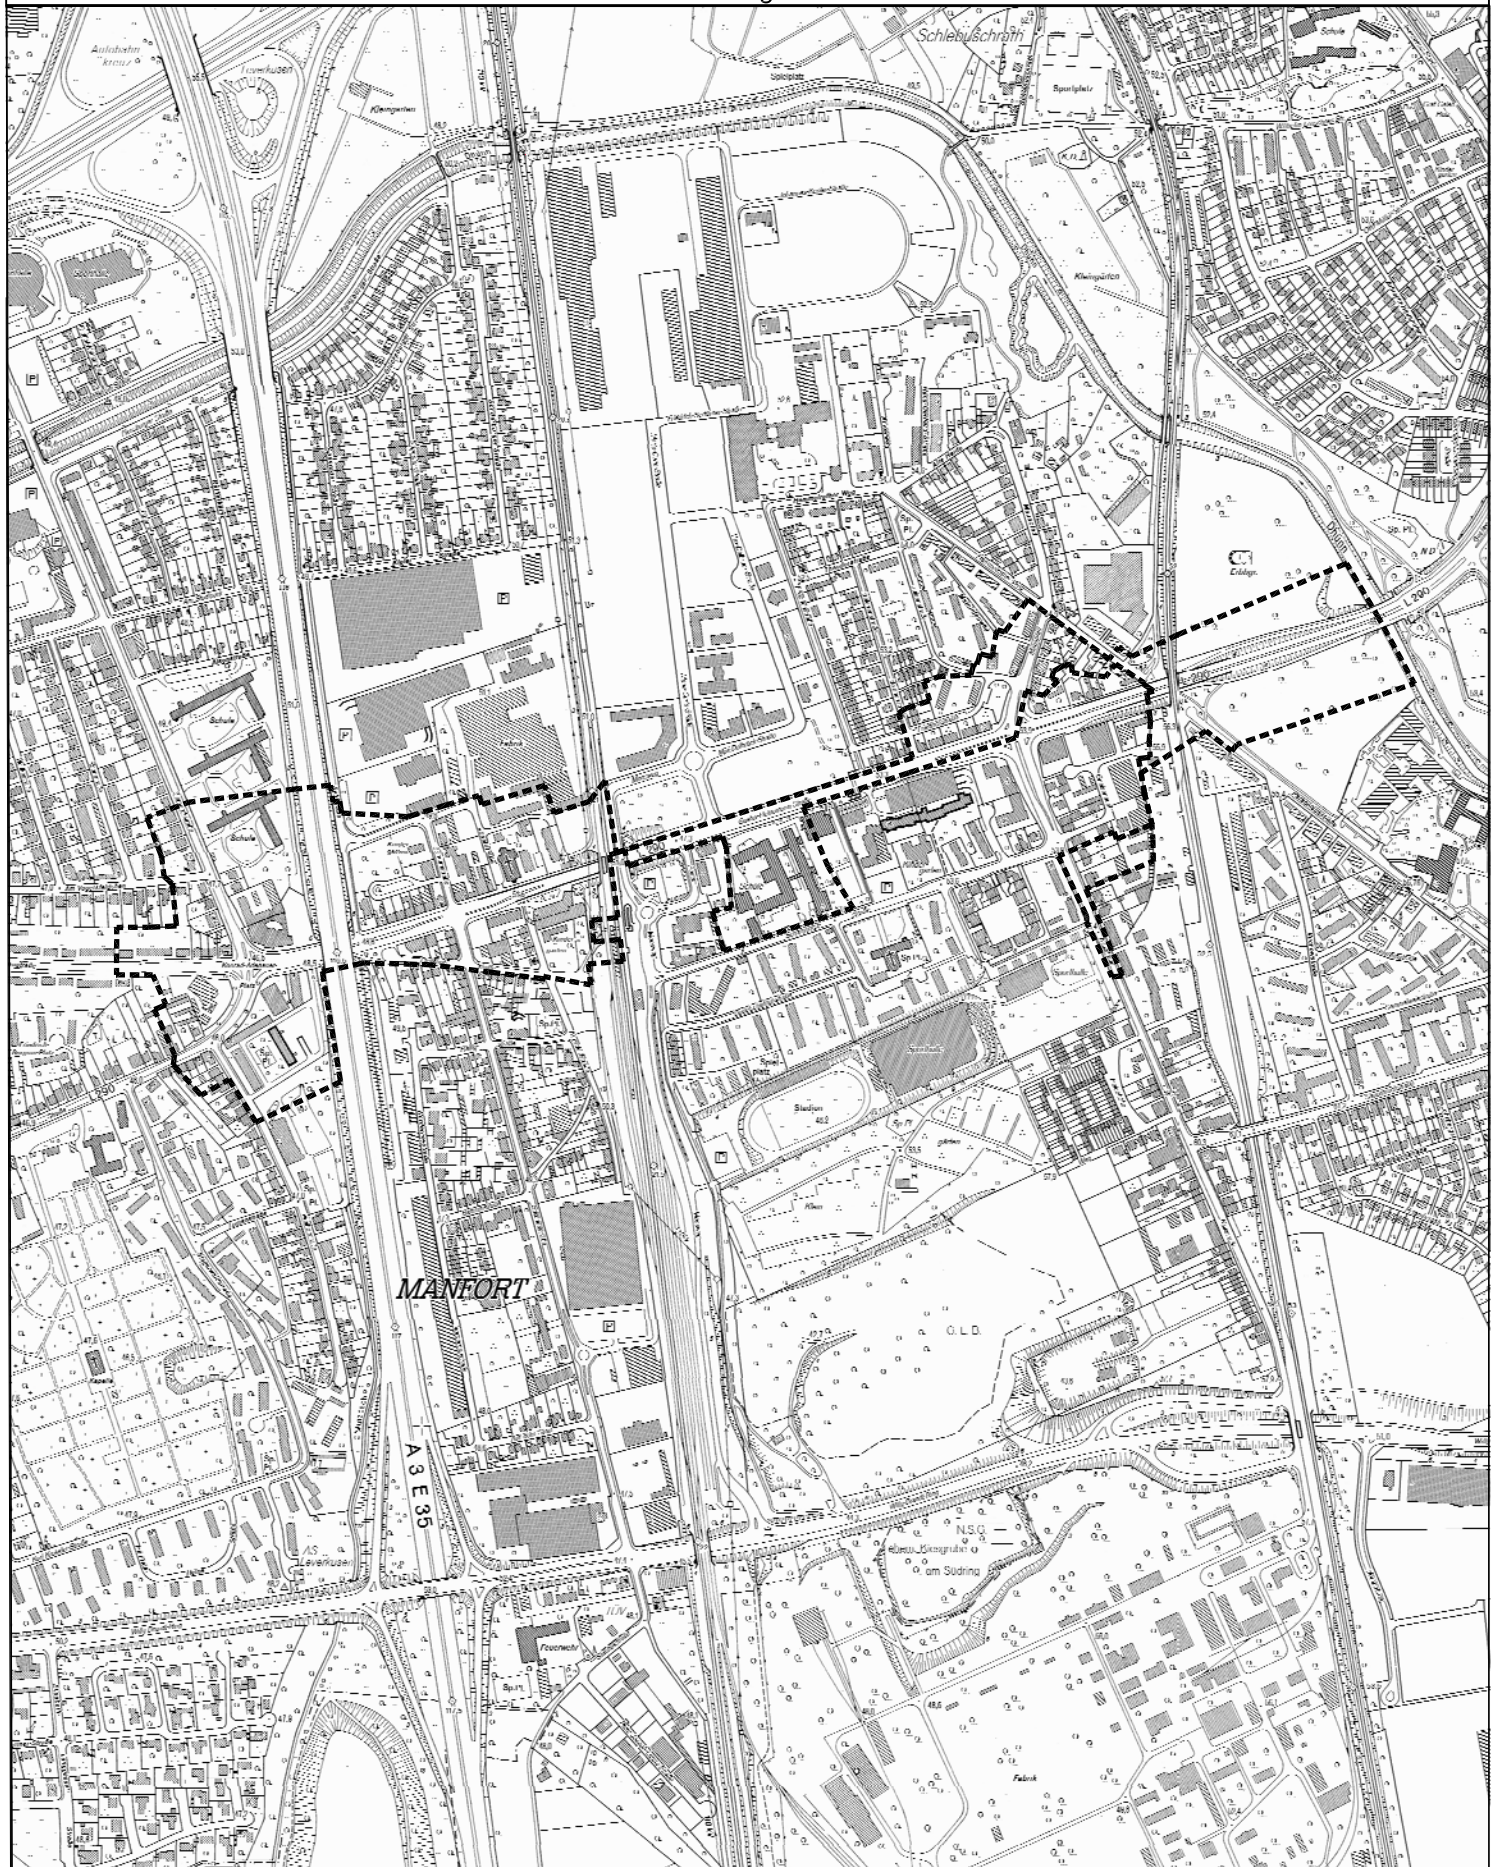

Aufhebungsbereich 7/62

 **Stadt Leverkusen** Fachbereich Stadtplanung und Bauaufsicht

Projekt: **B-Plan 7/62** "Gustav-Heinemann-Str.(Manforter Str. und Bahnstraße)" Aufhebung

Maßstab: 1:10000 Stand: 08/2011

Abt.: 613 Sachbearbeitung: Drinda Bearb./CAD: Jordan Zuletzt gespeichert am:
G:\61\3\Zeichnungen\Zeichnungen\BPläne\7_62_G_Heinemann_Str_K_Adenauer_PIAufhebung_Anlagen.dwg

