


Geltungsbereich des Bebauungsplanes Nr. 198/III "Kita und Grundschule Oulustraße / Morsbroicher Straße"

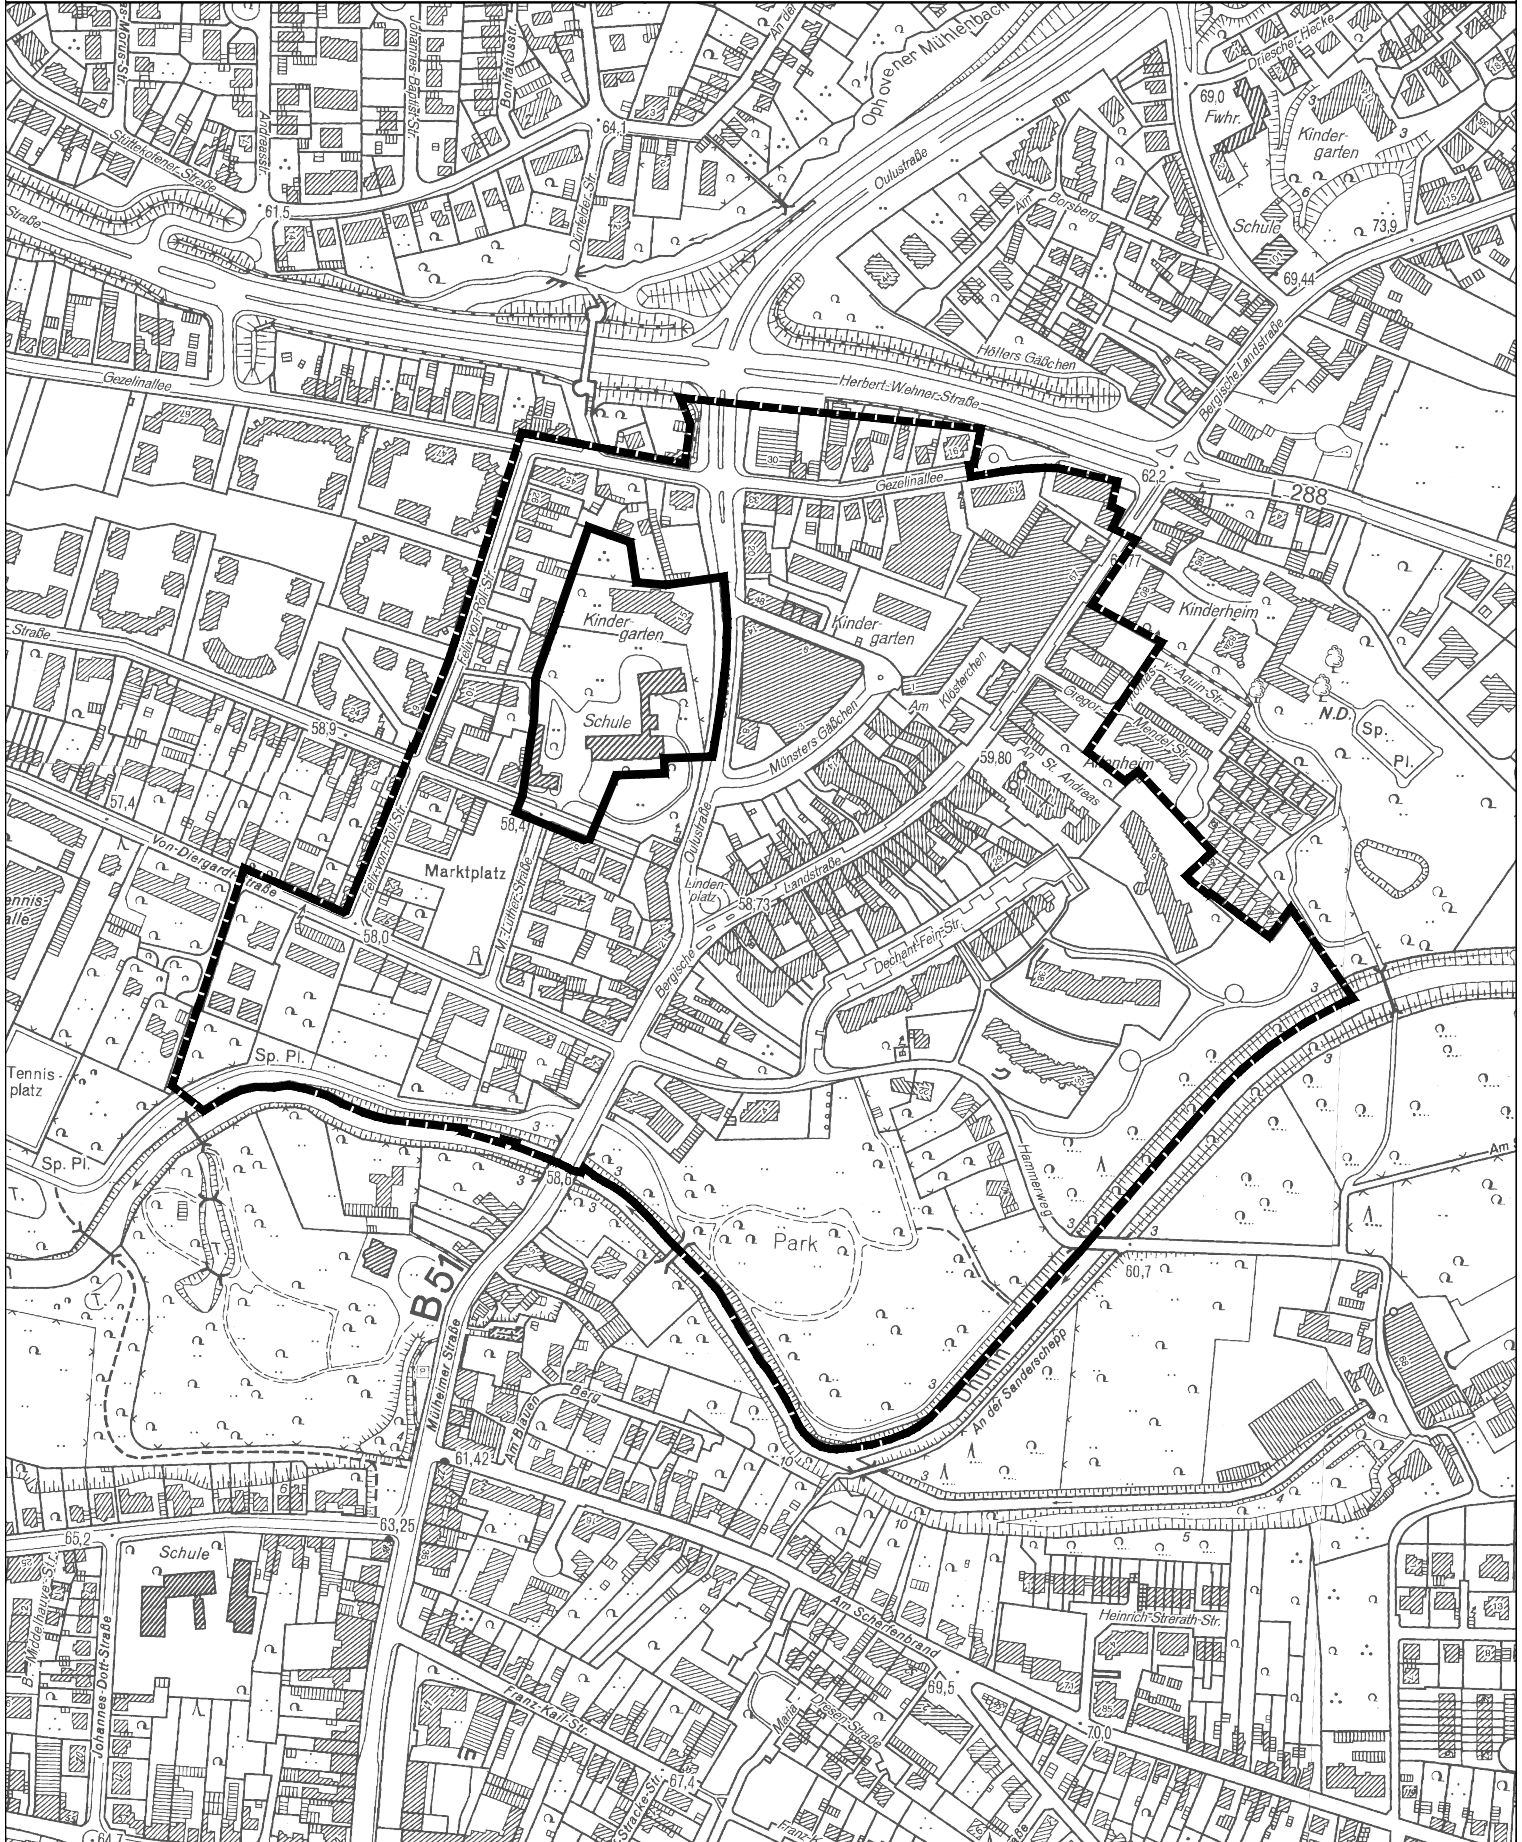

Geltungsbereich Bebauungsplan Nr. 198/III "Kita und Grundschule Oulustraße / Morsbroicher Straße"

Geltungsbereich des bestehenden Bebauungsplanes Nr. 25/77/III

Stadt Leverkusen Fachbereich Stadtplanung und Bauaufsicht
 Projekt: Bebauungsplan Nr. 198/III "Kita und Grundschule Oulustraße / Morsbroicher Straße"
 Maßstab 1:5000 Stand: August 11
 Abt.: 613 Sachbearbeitung: Fei Bearb./CAD: Hg Zuletzt gespeichert am: 05.08.2011
 G:\613\Zeichnerz_ Zeichnungen\EPlane\198_III_Kita+Grundschule_Oulustraße_Morsbroicher_Straße\198_III_Entwurf.dwg

