


Geltungsbereich des Bebauungsplans Nr. 252/I
"Hitdorf - Kindertagesstätte Weinhäuserstraße"

Anlage 1
zur Vorlage
Nr. 2024/2826

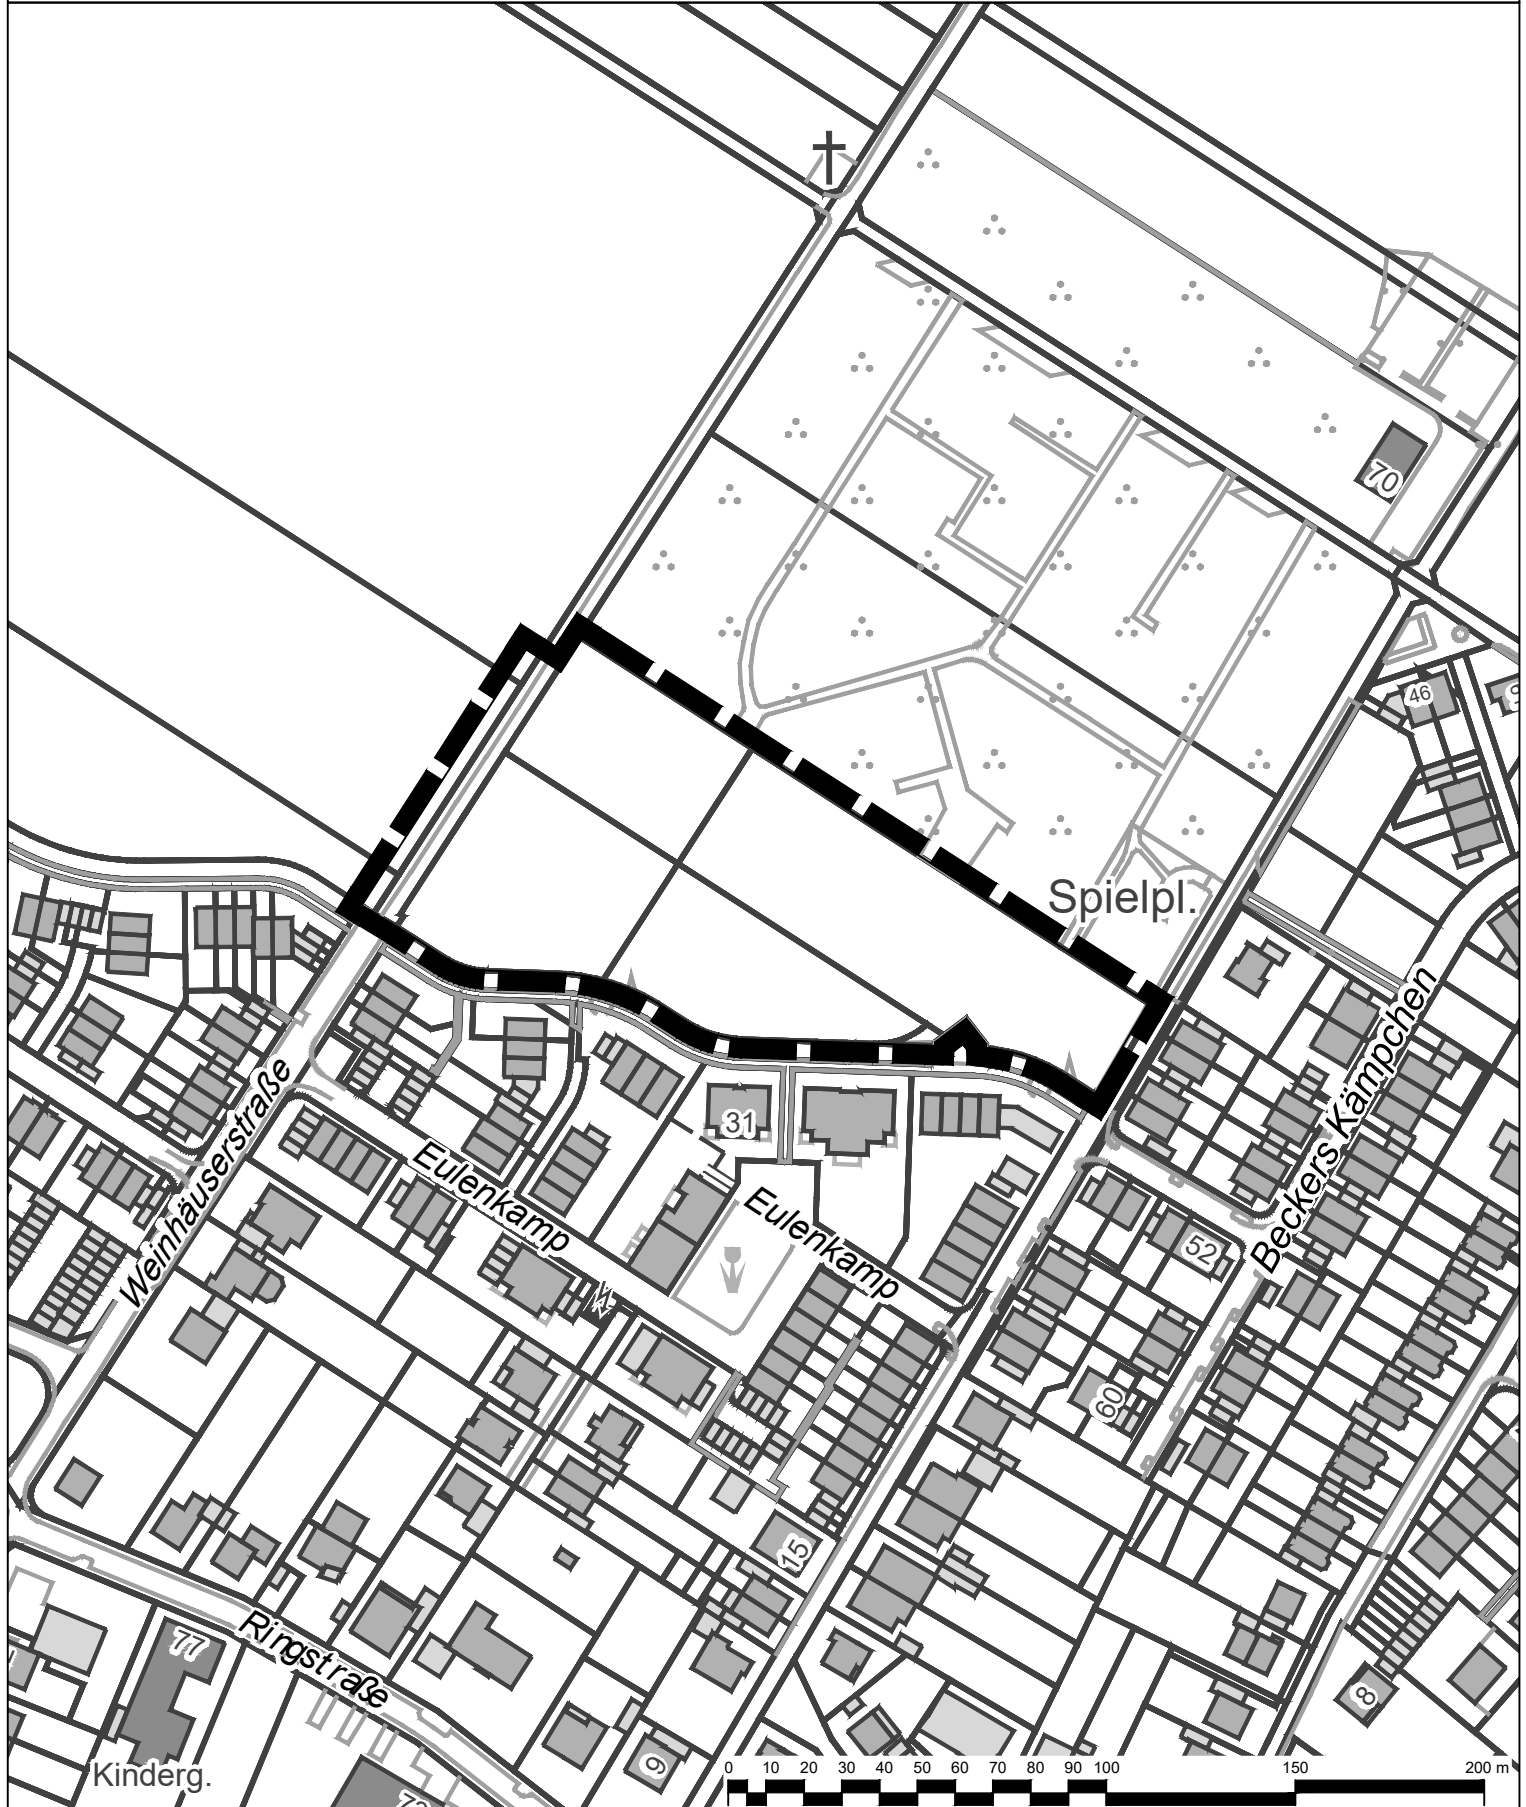

 Geltungsbereich des Bebauungsplans Nr. 252/I
"Hitdorf - Kindertagesstätte Weinhäuserstraße"

 **Stadt Leverkusen Fachbereich Stadtplanung**
Projekt: Bebauungsplan Nr. 252/I "Hitdorf - Kindertagesstätte Weinhäuserstraße"

Maßstab 1:2000 Stand: Juni 2024

Abt.: 613 Sachbearbeitung: He Bearb./CAD: Tho Geplottet/gedruckt am: 04.06.2024
Pfad: G:\613\02_CAD_GIS\01_BPlan\252_I_Hitdorf_Kindertagesstätte_Weinhäuserstr\01_BPlan\03_Auslegung\1_Auslegung\1
Dateiname: 2024-06-04_252_I_Anlage_Geltungsbereich_M2000.dwg Zuletzt gespeichert am: 04.06.2024

