


Bebauungsplan Nr. 164/III
"Bergische Landstraße, ehem. Martin + Merkel"
Bebauungsplanentwurf

Anlage 12
Niederschrift
Rat 18.07.11
TOP 42 ö. S.

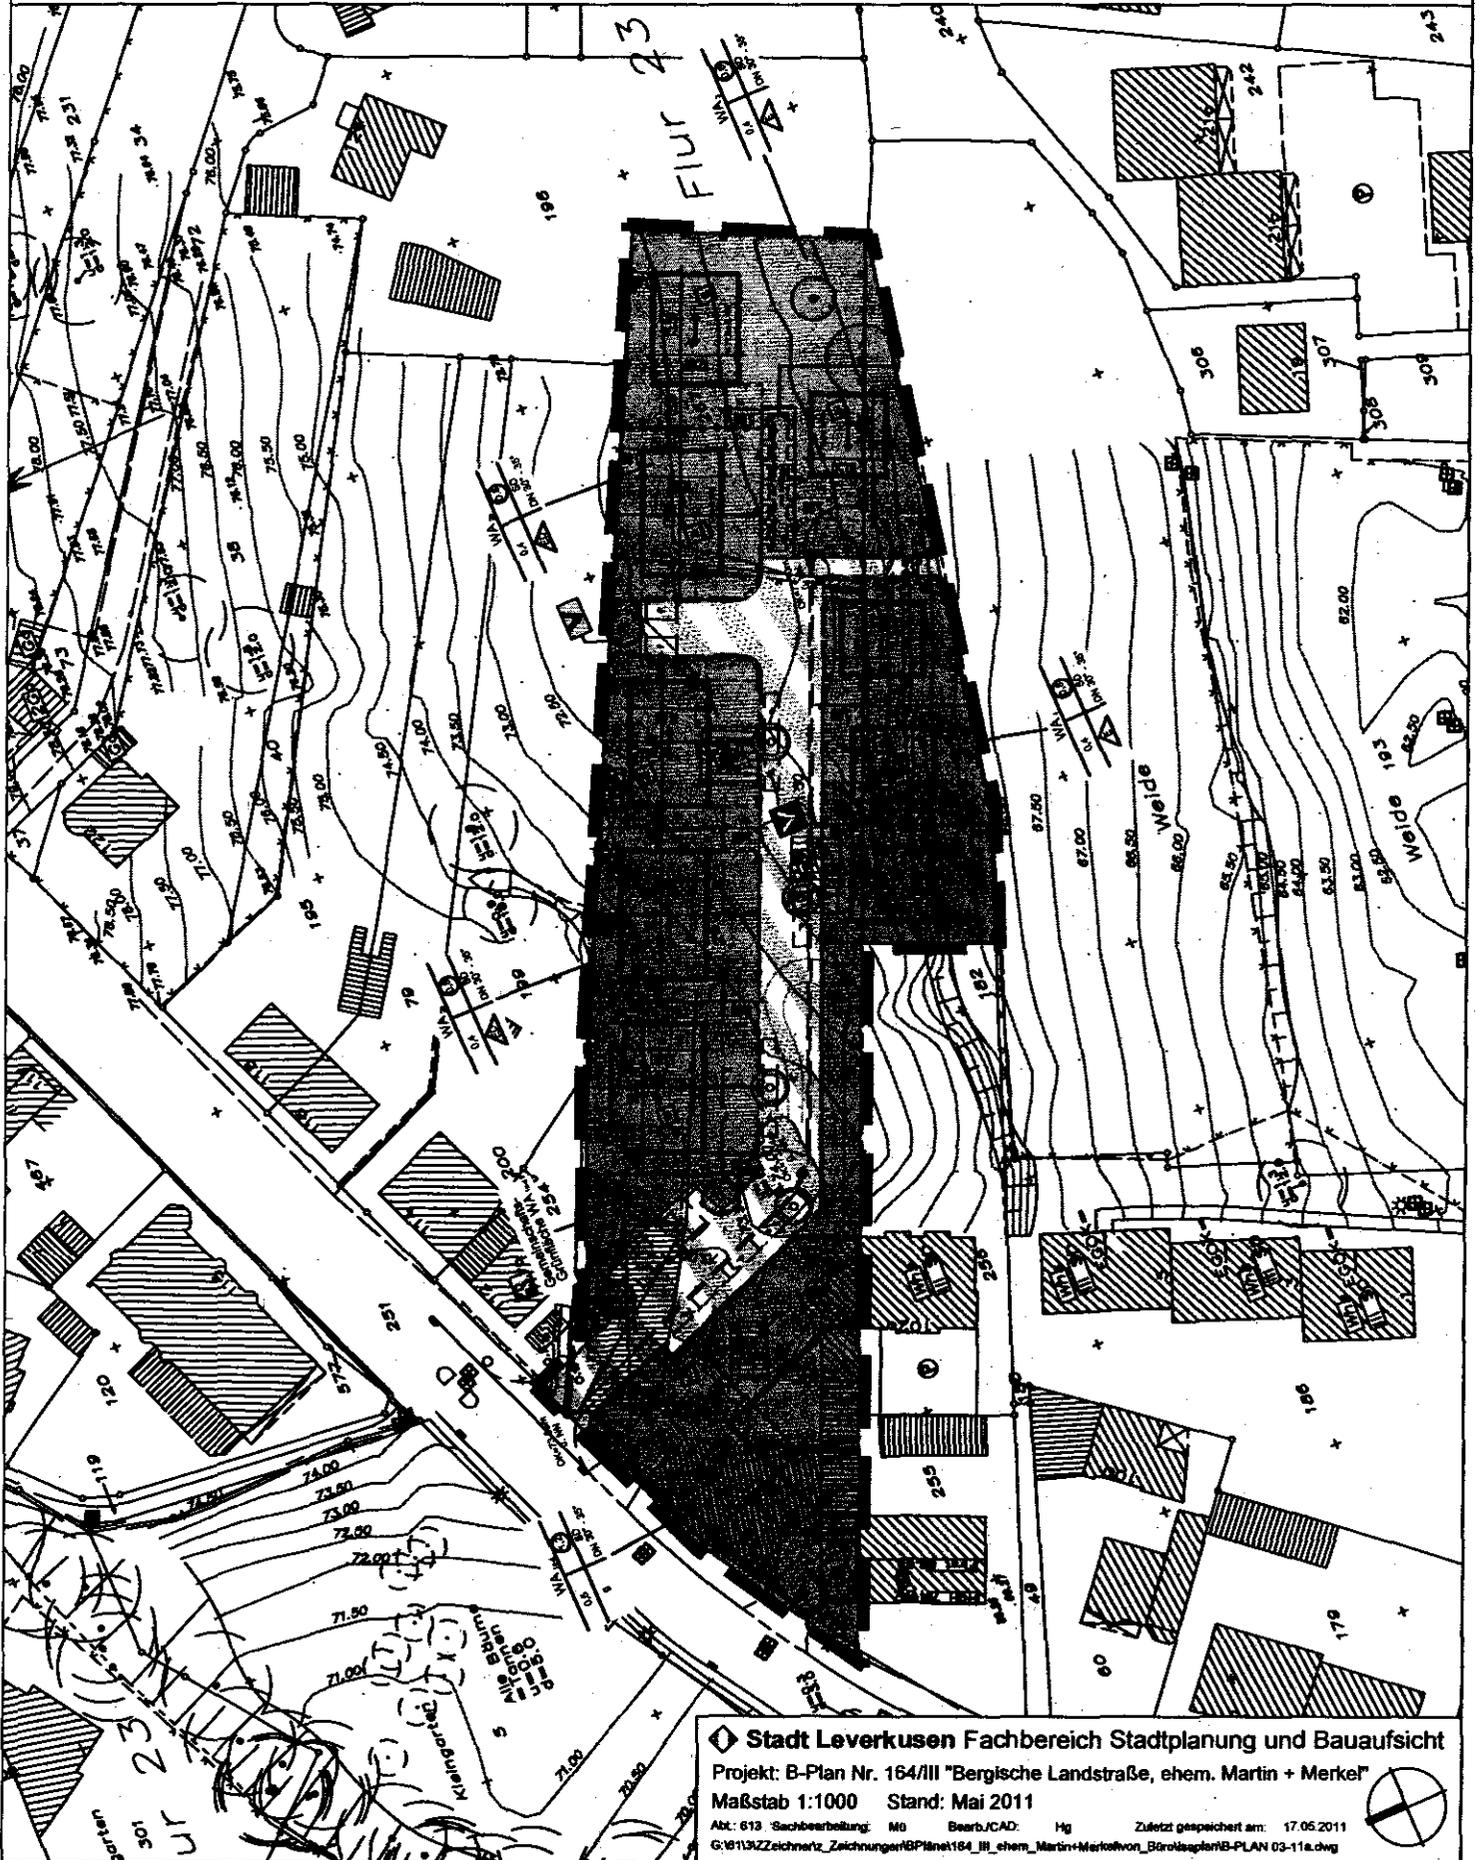

Stadt Leverkusen Fachbereich Stadtplanung und Bauaufsicht
Projekt: B-Plan Nr. 164/III "Bergische Landstraße, ehem. Martin + Merkel"
Maßstab 1:1000 Stand: Mai 2011
Akt: 613 Sachbearbeitung: M0 Bearb./CAD: Hg Zuletzt gespeichert am: 17.05.2011
G:\6113\Zeichner\Zeichnungen\B-Plan\164_III_01_ehem_Martin+Merkel\von_Boro\B-Plan\B-PLAN 03-11a.dwg