





# Geltungsbereich des Bebauungsplans Nr. 58/79/II - 2. Änderung "Am Hühnerberg"

**Anlage 1**  
zur Vorlage  
Nr. 2022/1437

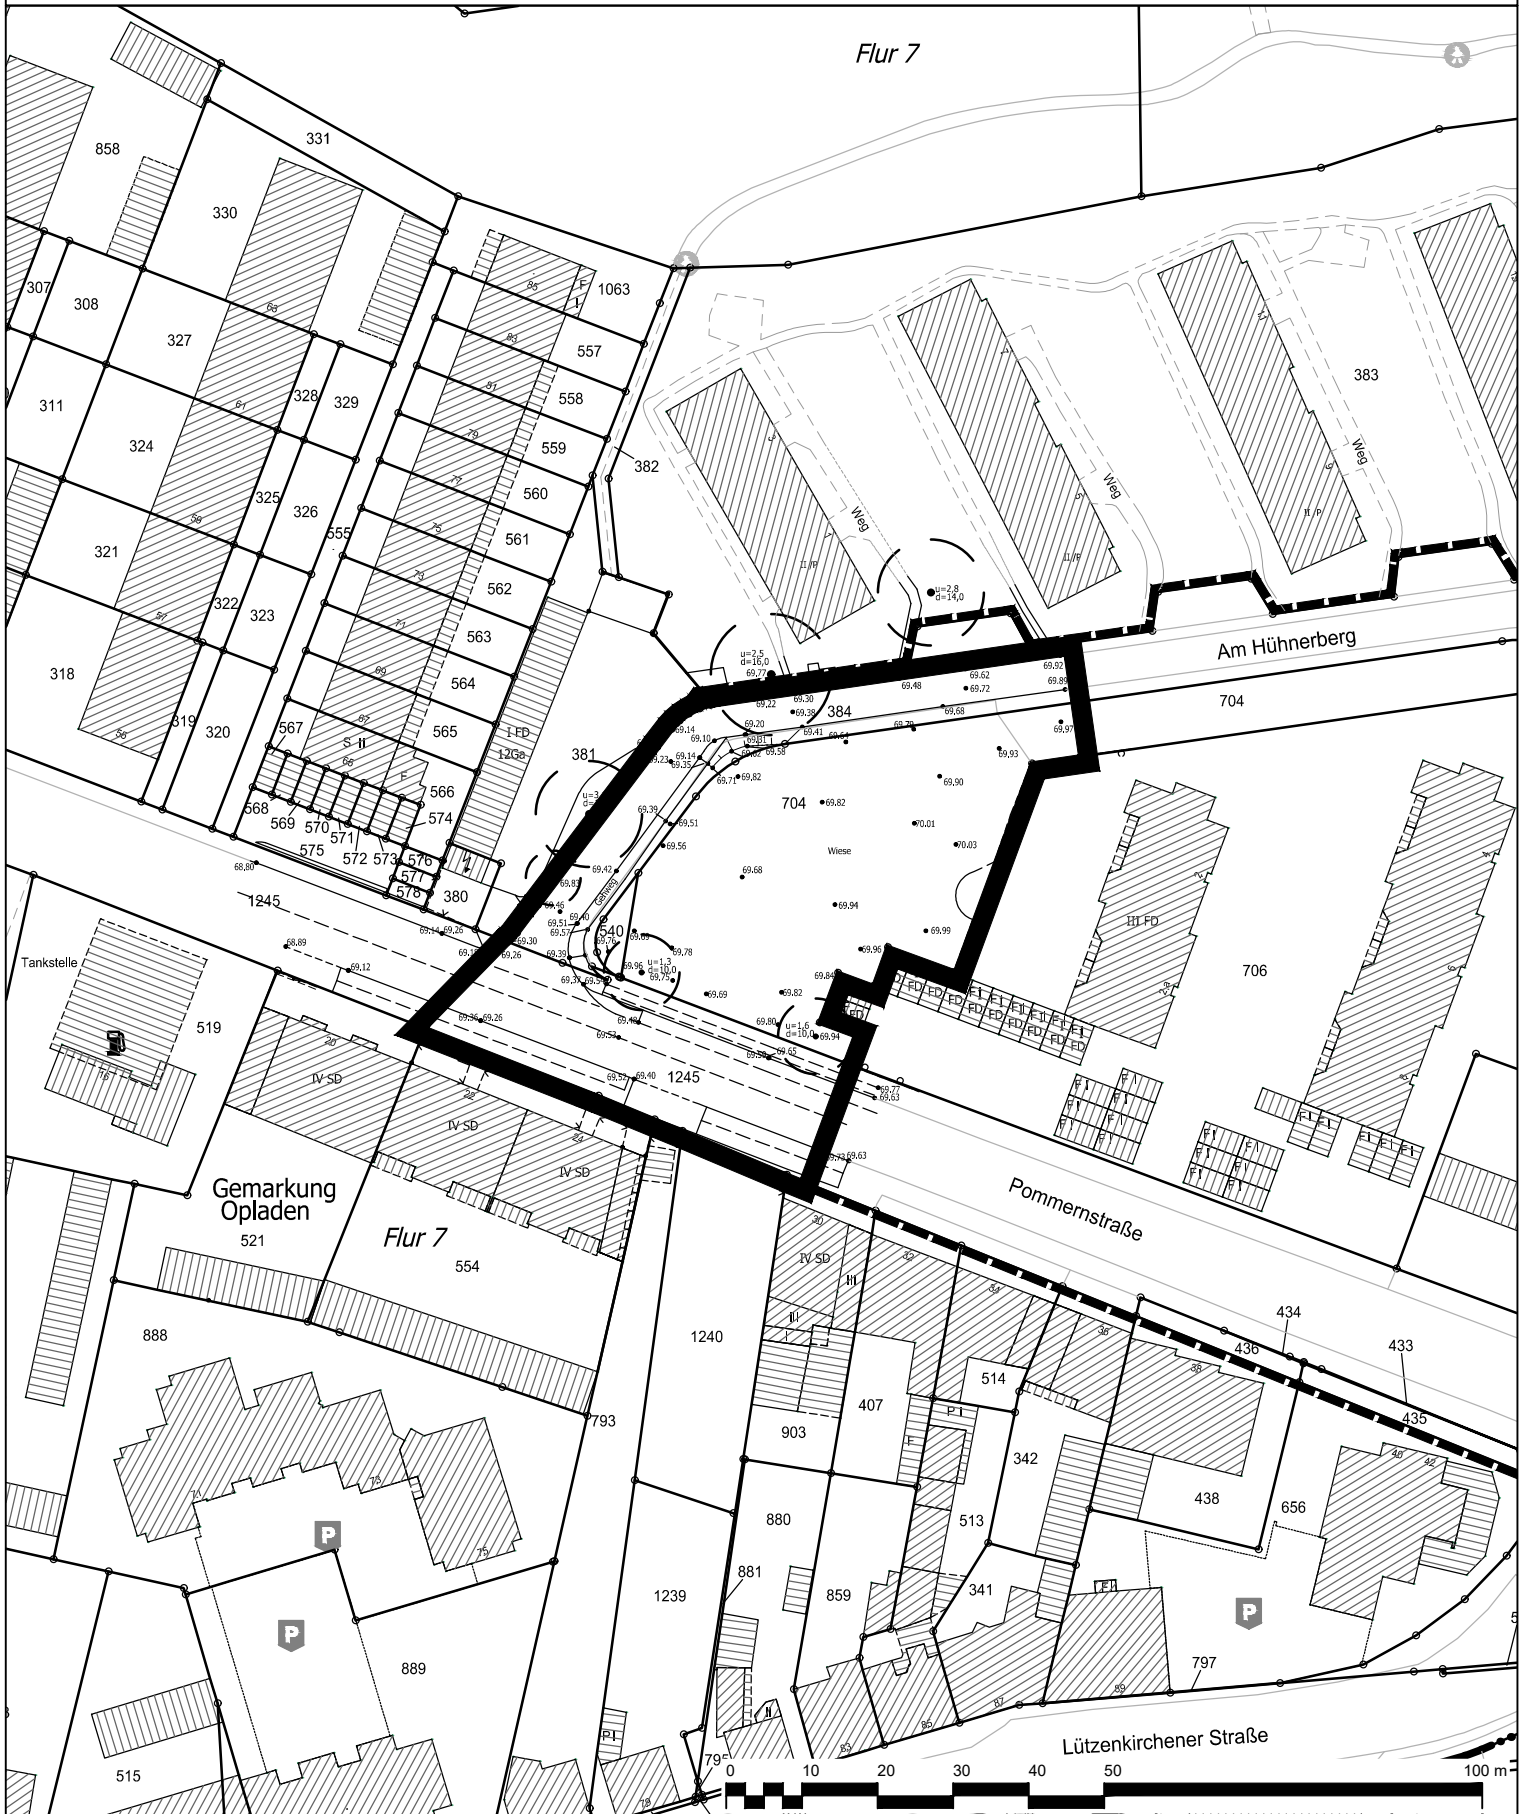

 Geltungsbereich des Bebauungsplans Nr. 58/79/II - 2. Änderung "Am Hühnerberg"

 Geltungsbereich des Bebauungsplans Nr. 58/79/II "Am Hühnerberg"

 **Stadt Leverkusen Fachbereich Stadtplanung**  
 Projekt: Bebauungsplan Nr. 58/79/II - 2. Änderung "Am Hühnerberg"  
 Maßstab 1:1000 Stand: August 2023  
 Abt.: 613 Sachbearbeitung: Pri Bearb./CAD: Tho Geplottet/gedruckt am: 15.08.2023  
 Pfad: G:\6113\02\_CAD\_GIS\01\_BPläne\58\_79\_II\_Am\_Hühnerberg\_2\_Änd\00\_Projektvorlauf  
 Dateiname: 2023-08-15\_58\_79\_II\_2\_Änd\_BPlan\_wein.dwg Zuletzt gespeichert am: 15.08.2023

