


# Anlage 6



- Grundstücksgröße: ~ 4.470 m<sup>2</sup>
- Gebäudegrundfläche/ BGF gesamt: ~1.550 m<sup>2</sup>
- Gebäudegrundfläche/ BGF Bestand: ~850 m<sup>2</sup>
- Gebäudegrundfläche/ BGF Erweiterung: ~700 m<sup>2</sup>
- Aussenspielfläche: ~ 1.250 m<sup>2</sup> + 660 m<sup>2</sup> = ~1.910 m<sup>2</sup>
- Aussenanlagen (Eingang, Parken, Feuerweh-  
zufahrt, Anlieferung, Bepflanzung):  
~ 760 m<sup>2</sup> + 250 m<sup>2</sup> = ~1.010 m<sup>2</sup>

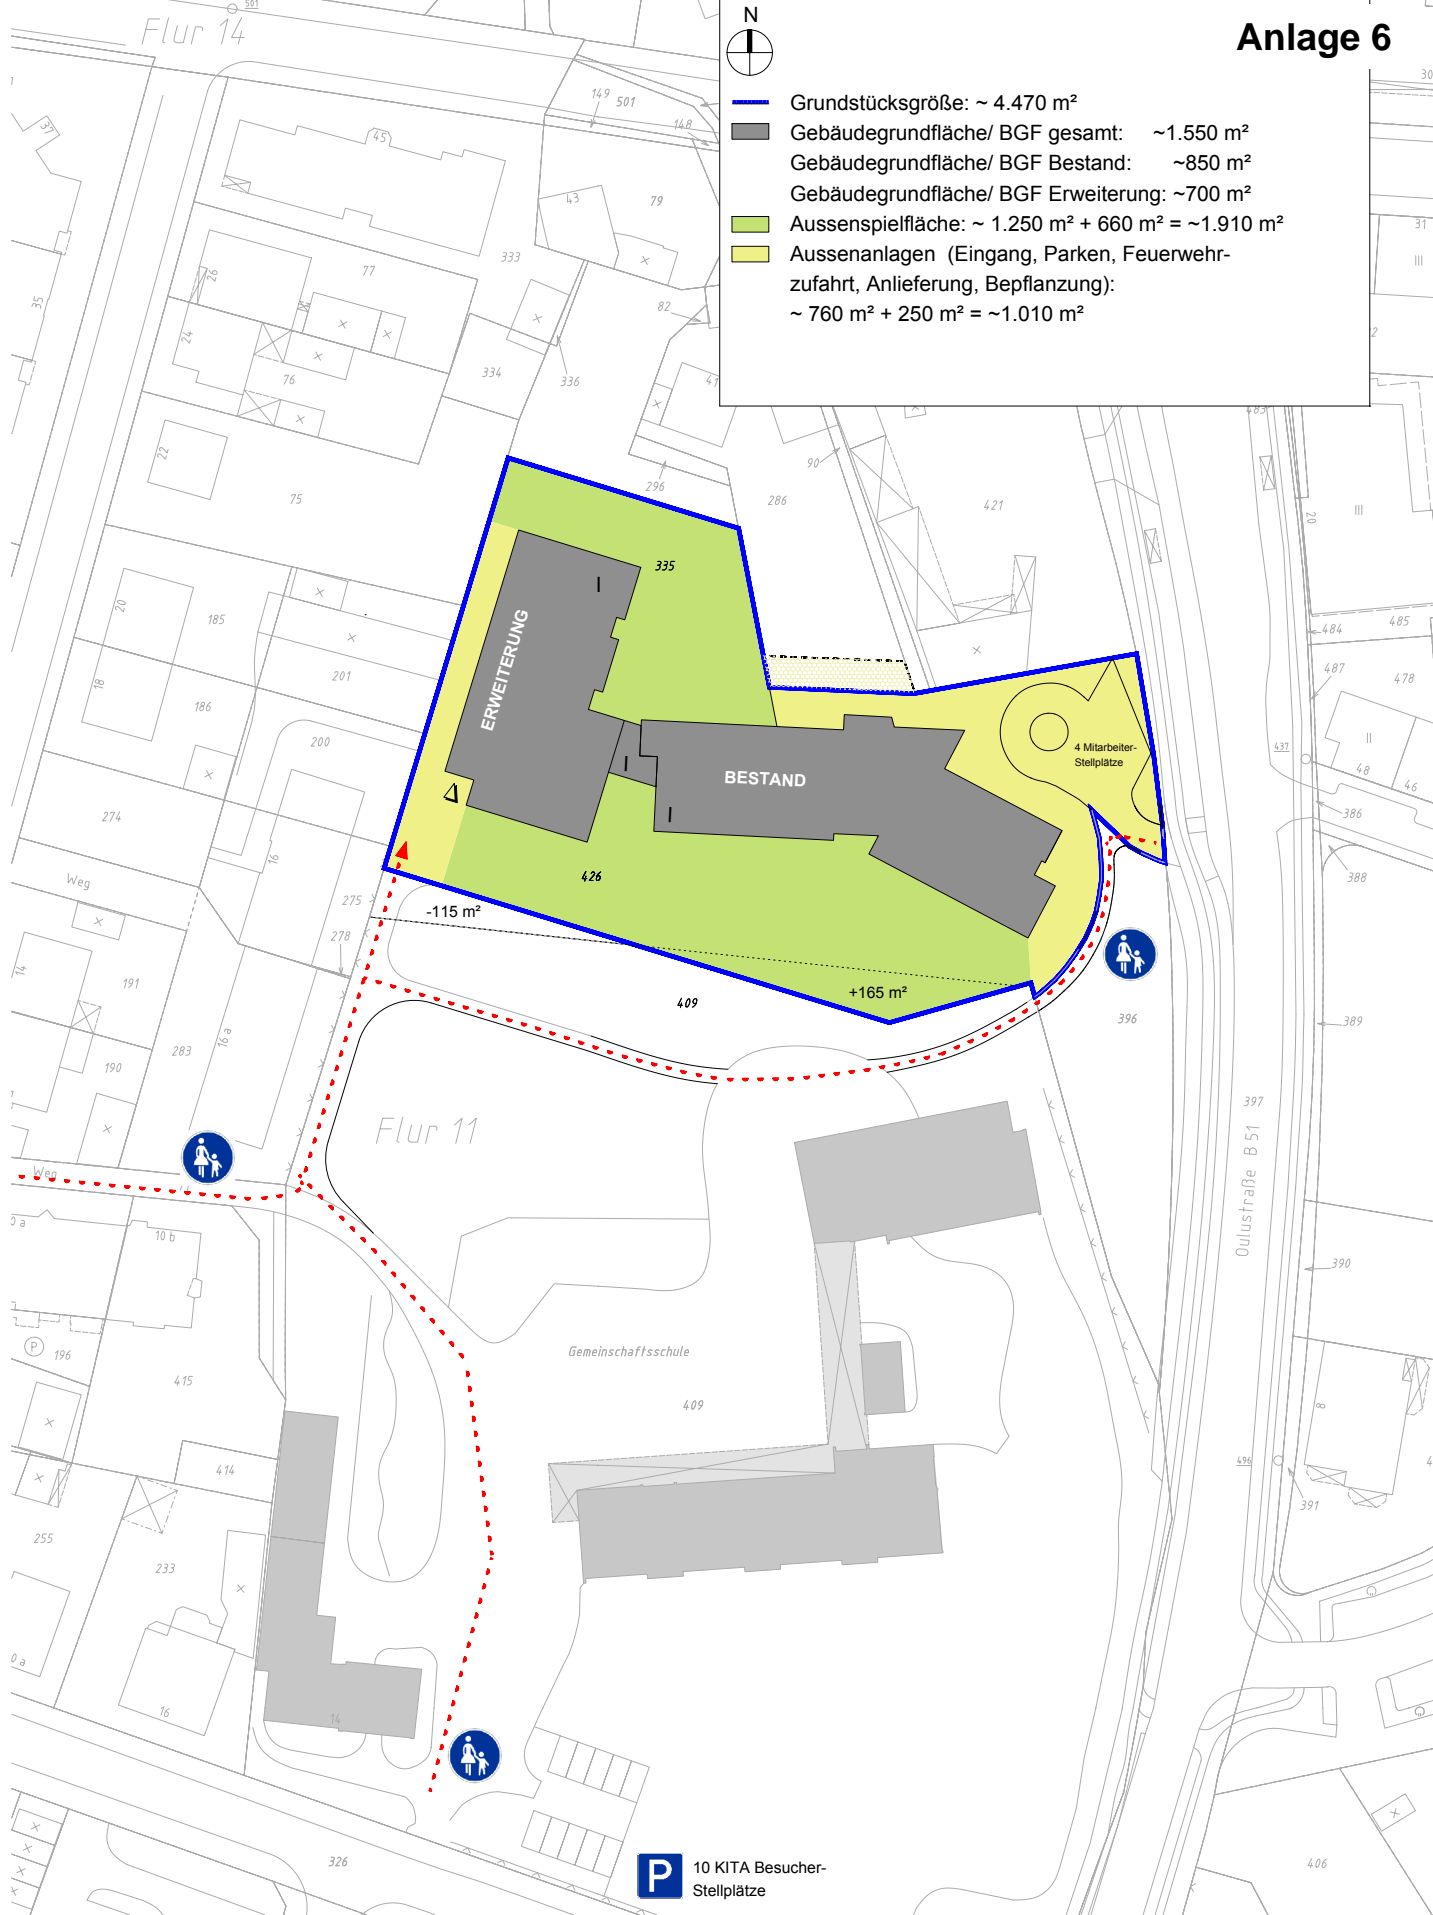

**P** 10 KITA Besucher-  
Stellplätze

**MACHBARKEITSSTUDIE**  
**Erweiterung einer 4-gruppigen KITA um 2 Gruppen**  
**Oulustraße 15, Gemarkung Schlebusch, Flur 11, Flurstück 426, 396**  
**Lageplan M. 1:1000    STAND: 25.08.2010    VORABZUG**