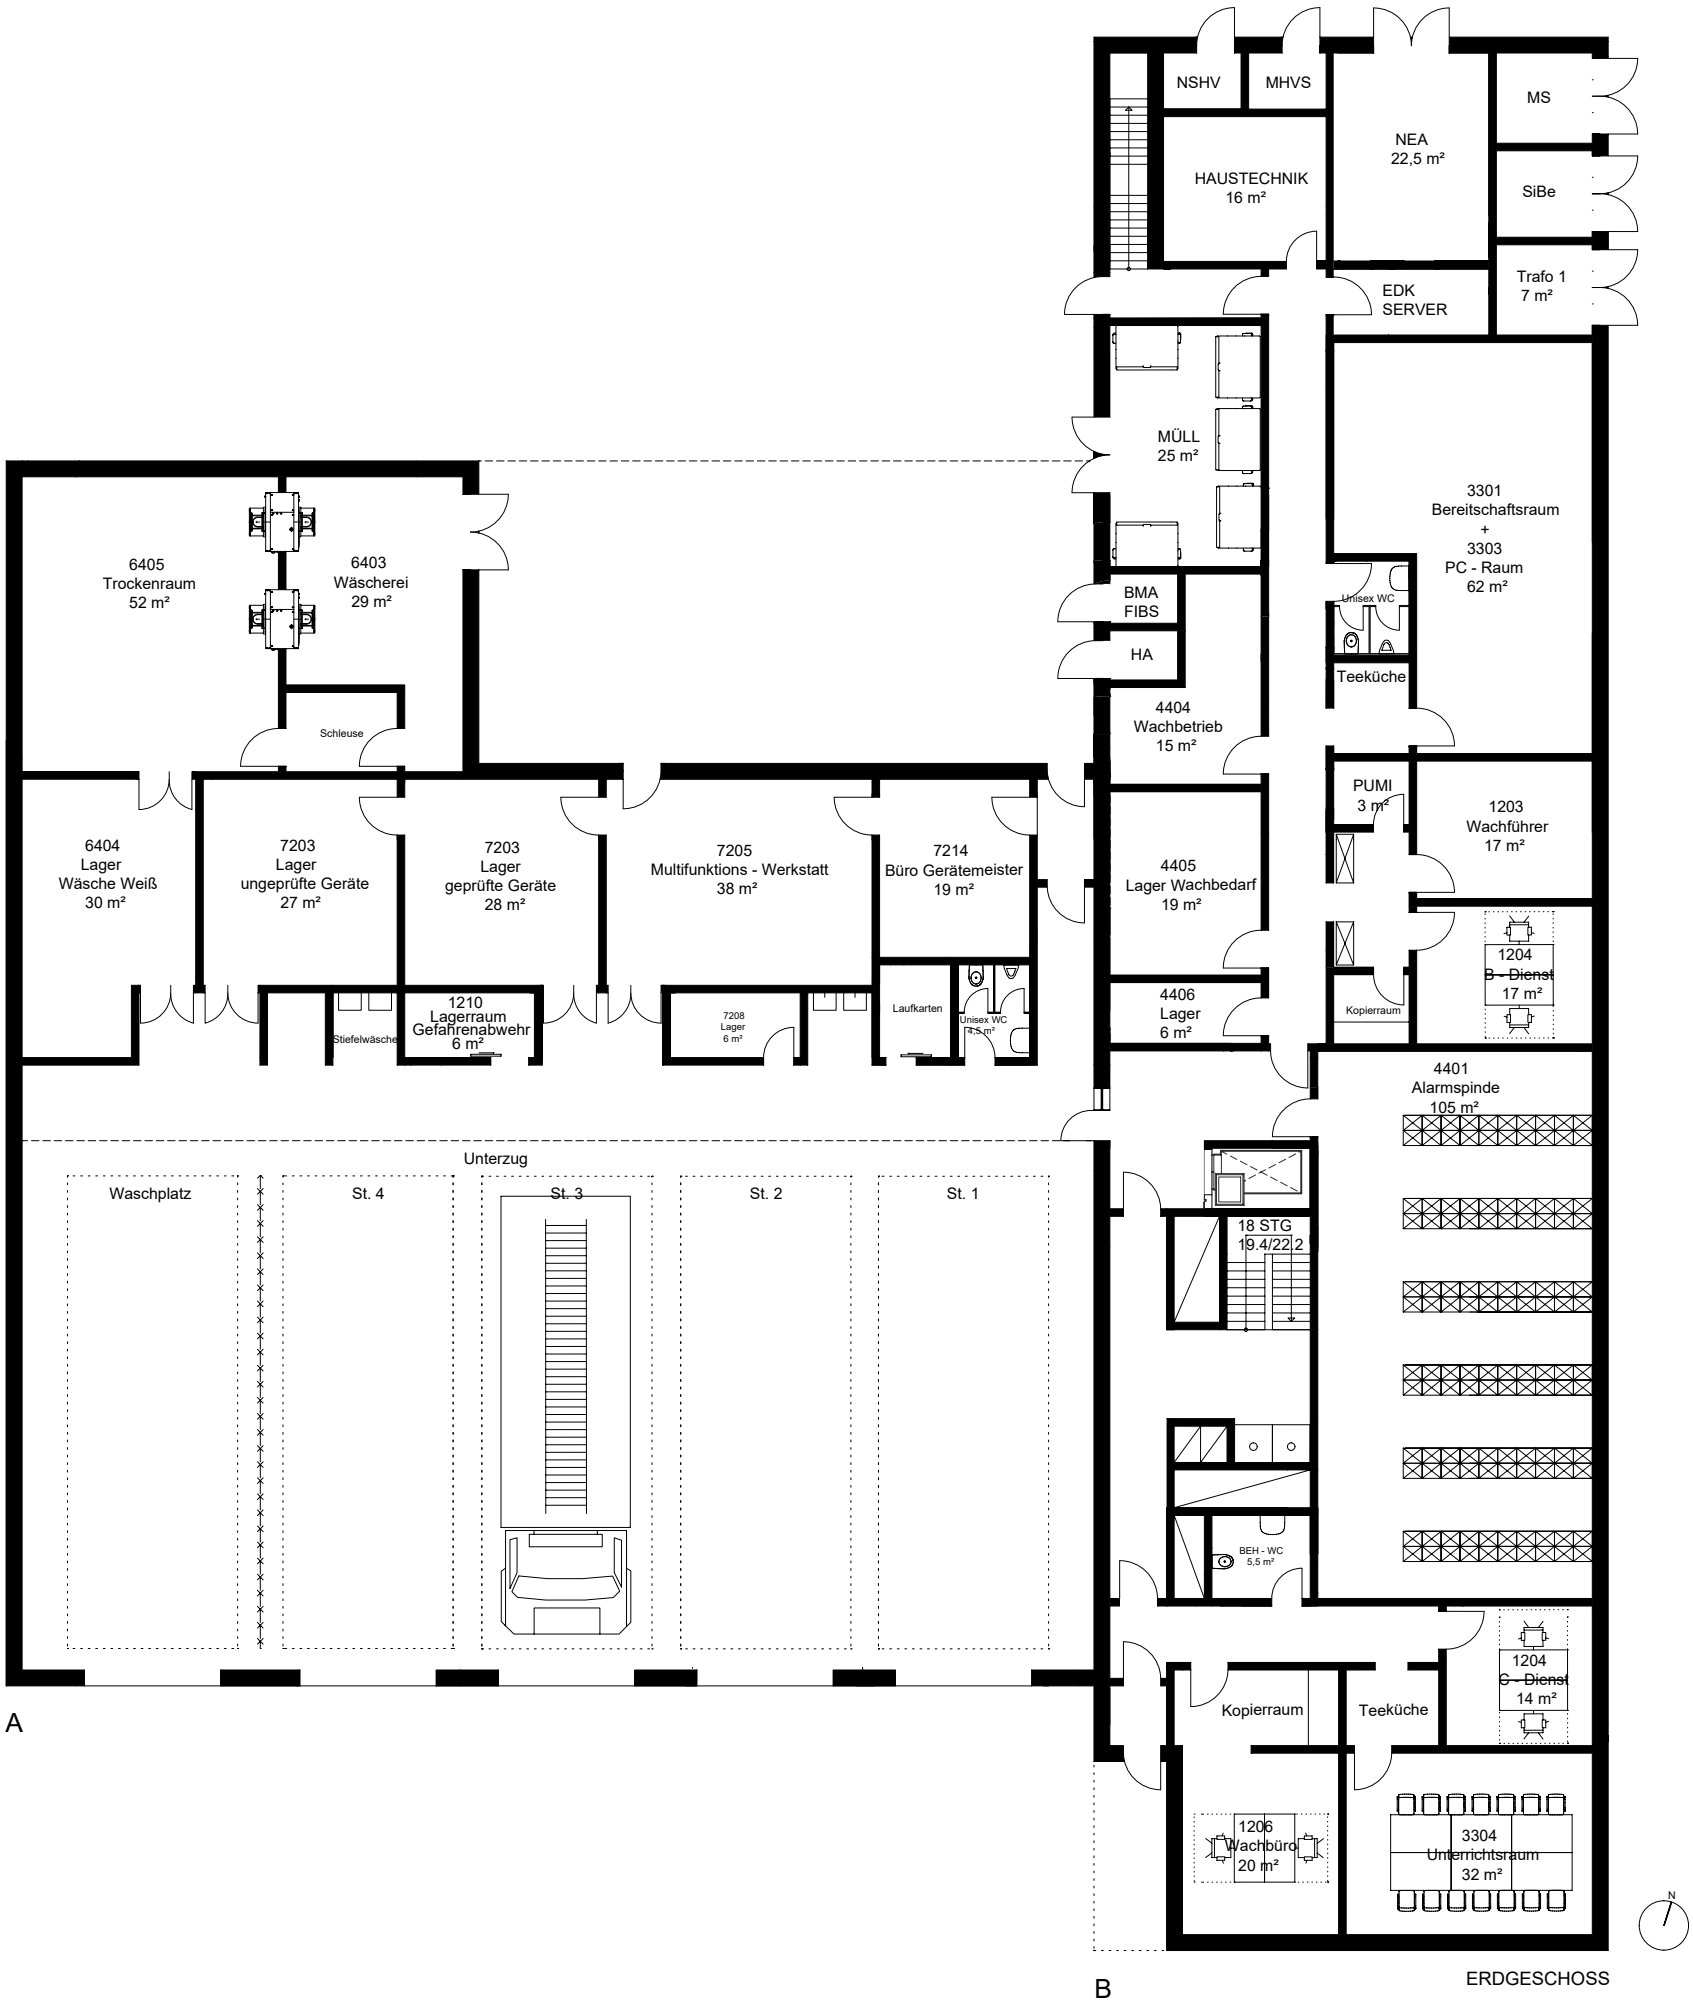
NSHV
MHVS
NEA
22,5 m²
MS
HAUSTECHNIK
16 m²
SiBe
Trafo 1
7 m²
EDK
SERVER
MÜLL
25 m²
3301
Bereitschaftsraum
+
3303
PC - Raum
62 m²
6405
Trockenraum
52 m²
6403
Wäscherei
29 m²
BMA
FIBS
HA
Unisex WC
Teeküche
Schleuse
4404
Wachbetrieb
15 m²
PUMI
3 m²
1203
Wachführer
17 m²
6404
Lager
Wäsche Weiß
30 m²
7203
Lager
ungeprüfte Geräte
27 m²
7203
Lager
geprüfte Geräte
28 m²
7205
Multifunktions - Werkstatt
38 m²
7214
Büro Gerätemeister
19 m²
4405
Lager Wachbedarf
19 m²
1204
B - Dienst
17 m²
Stiefelwäsche
1210
Lagerraum
Gefahrenabwehr
6 m²
7208
Lager
6 m²
Laufkarten
Unisex WC
4,5 m²
4406
Lager
6 m²
Kopierraum
4401
Alarmspinde
105 m²
Unterzug
Waschplatz
St. 4
St. 3
St. 2
St. 1
18 STG
19.4/22.2
BEH - WC
5,5 m²
1204
C - Dienst
14 m²
Kopierraum
Teeküche
1206
Wachbüro
20 m²
3304
Unterrichtsraum
32 m²
N
A
B
ERDGESCHOSS