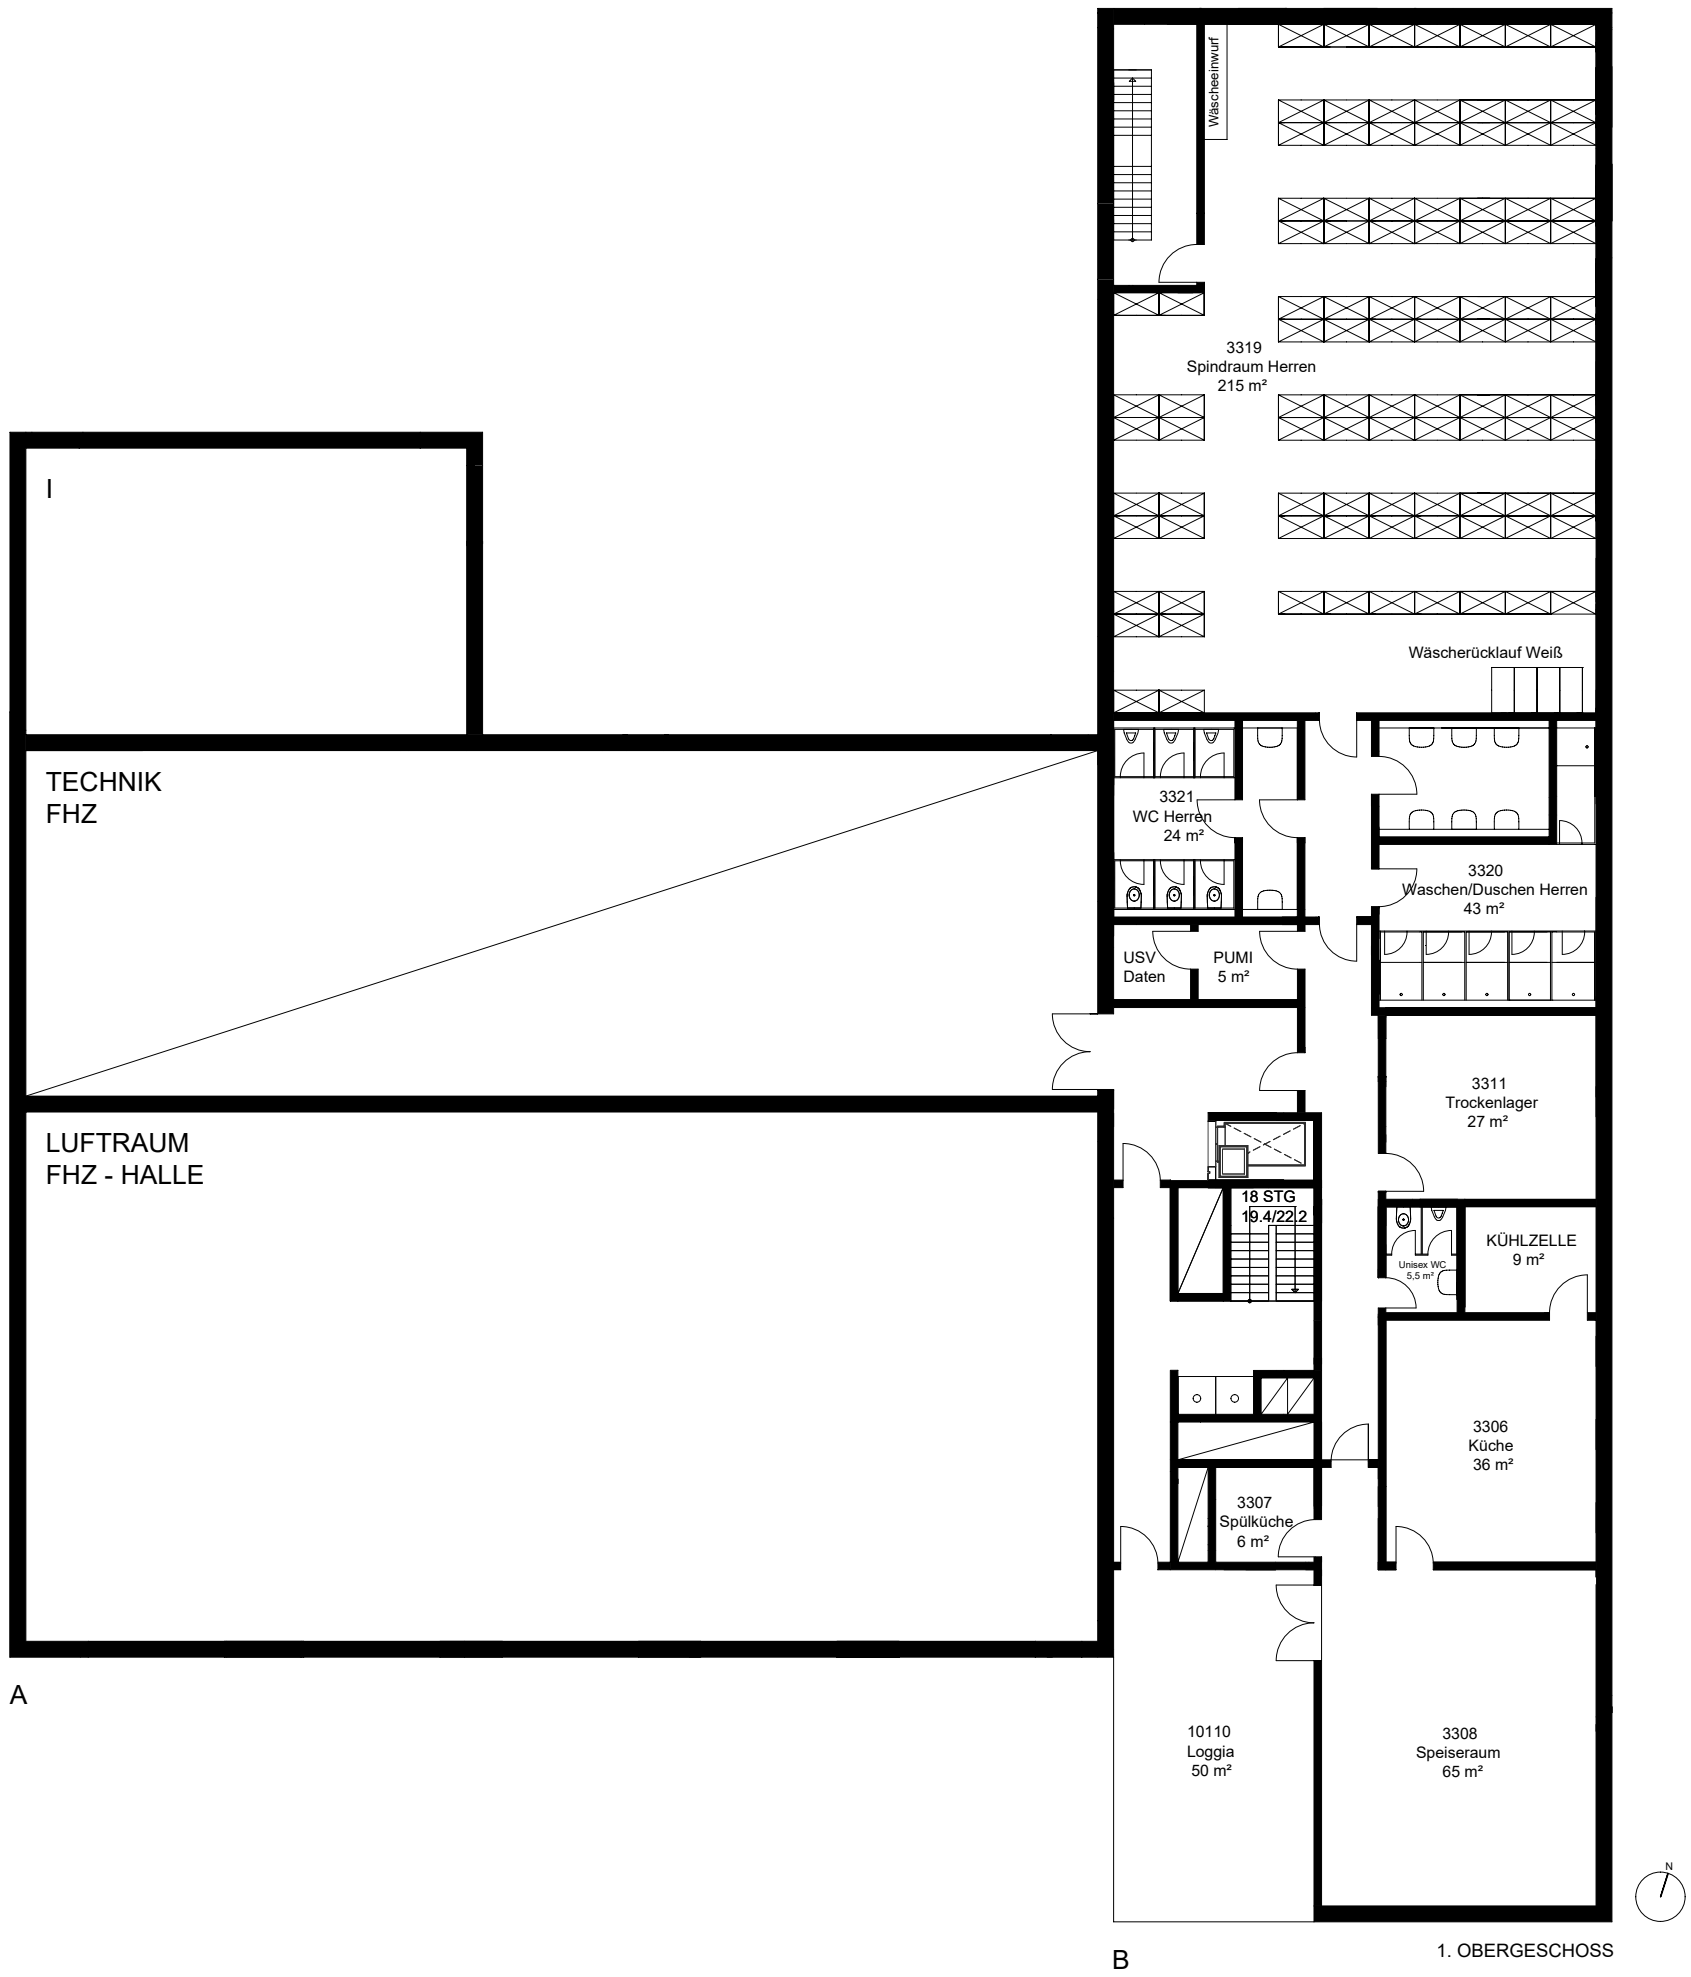
TECHNIK
FHZ
LUFTRAUM
FHZ - HALLE
A
Wäscheeinwurf
3319
Spindraum Herren
215 m²
Wäscherücklauf Weiß
3321
WC Herren
24 m²
3320
Waschen/Duschen Herren
43 m²
USV
Daten
PUMI
5 m²
3311
Trockenlager
27 m²
18 STG
19.4/22.2
Unisex WC
5,5 m²
KÜHLZELLE
9 m²
3306
Küche
36 m²
3307
Spülküche
6 m²
10110
Loggia
50 m²
3308
Speiseraum
65 m²
N
B
1. OBERGESCHOSS