


# Geltungsbereich des Bebauungsplans Nr. 280/II

## "Opladen - westlich Europa-Allee, südlich Henkelmännchen-Platz und östlich Friedrich-List-Straße (nbso-Westseite/Süd)"

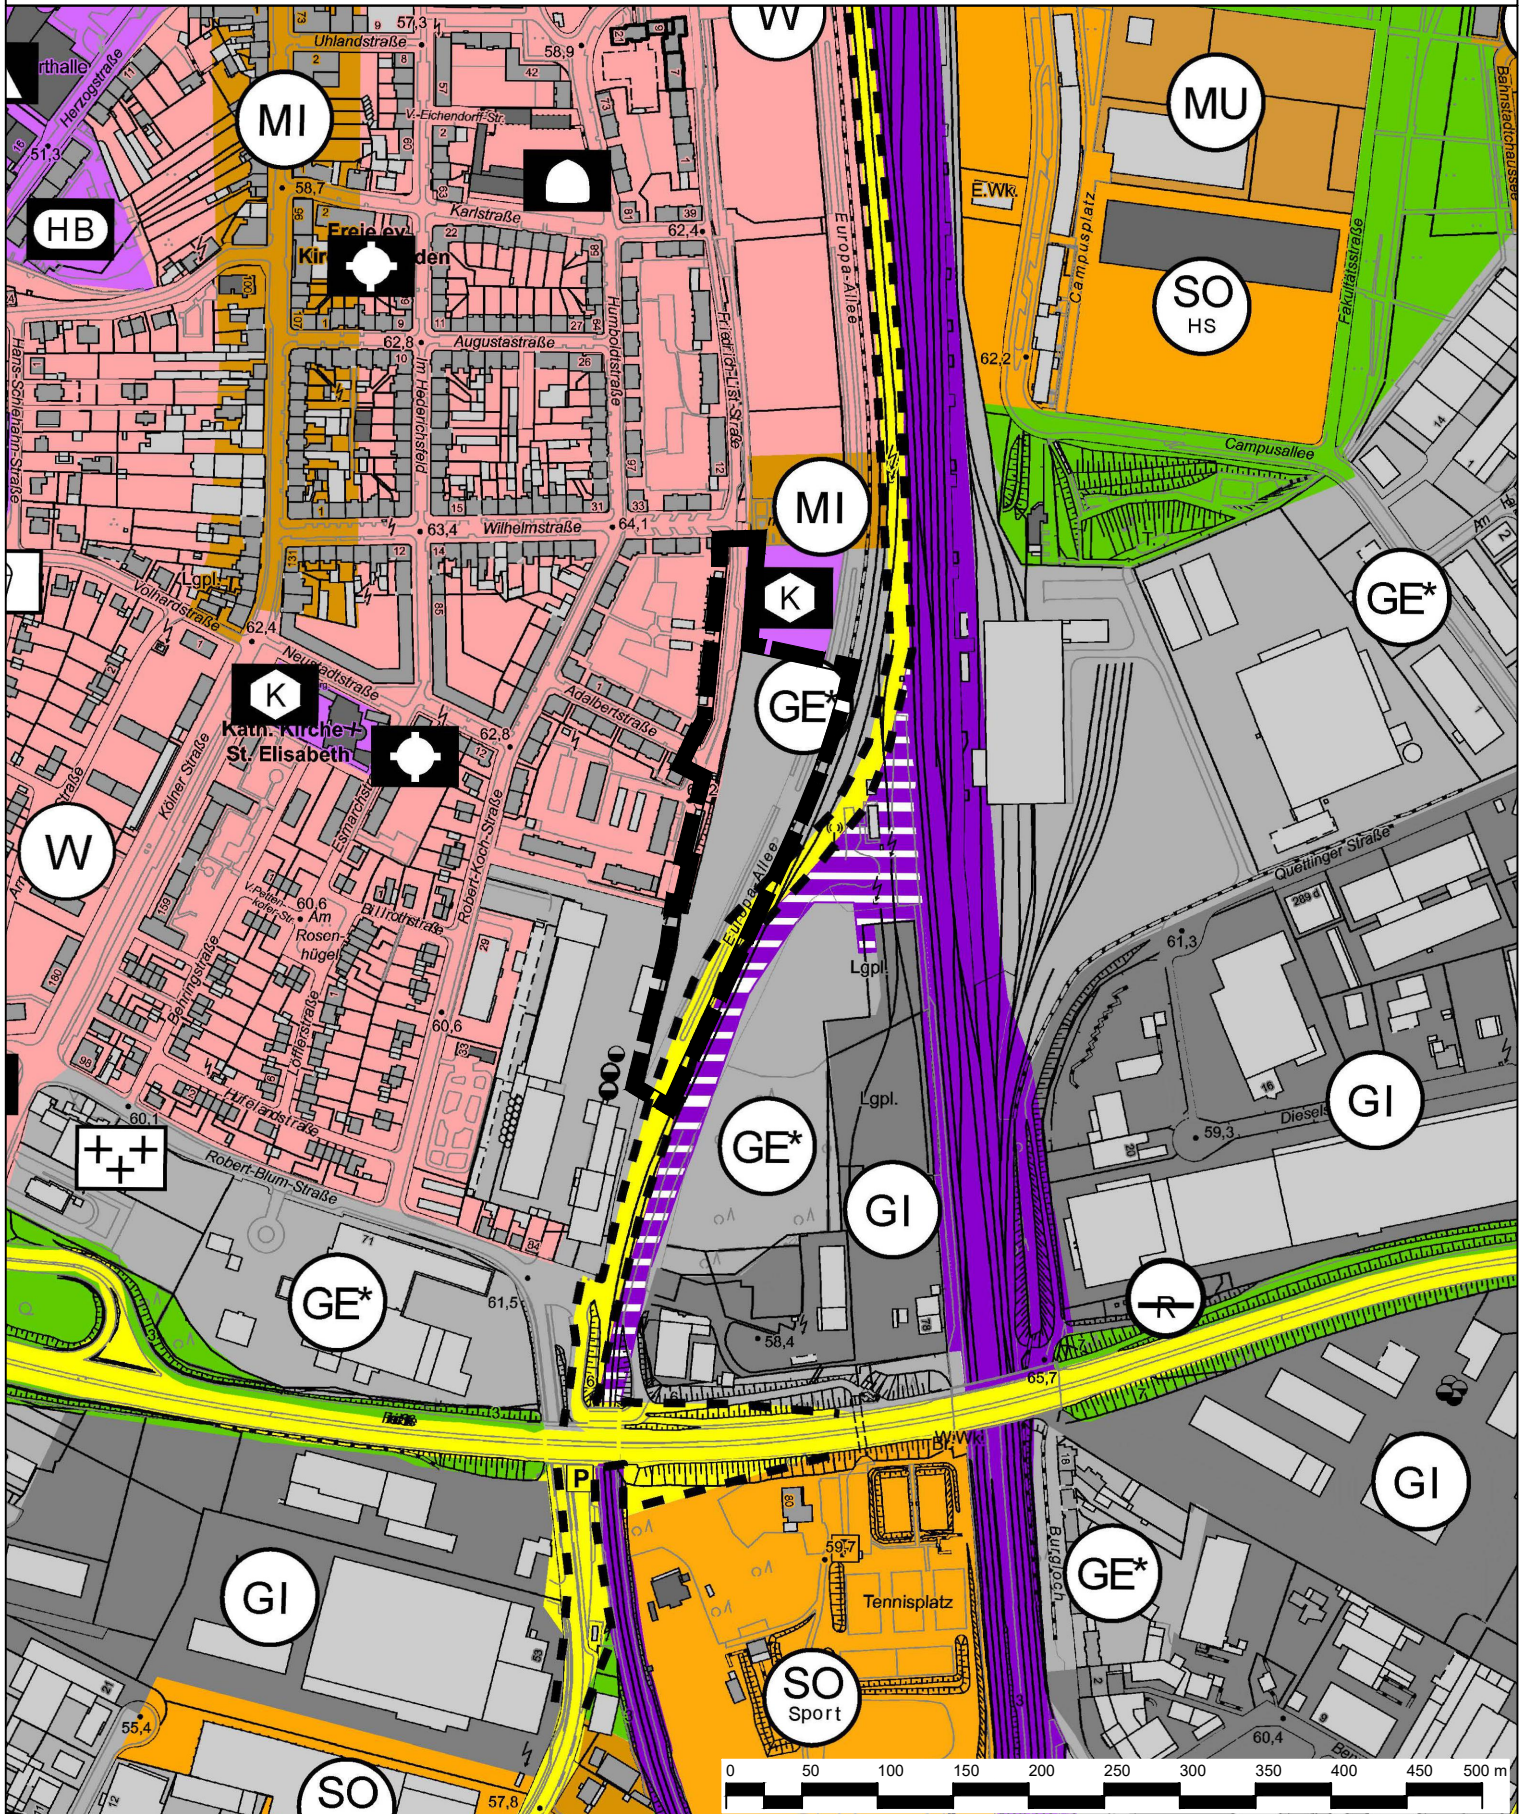

**■** Geltungsbereich des Bebauungsplans Nr. 280/II  
 "Opladen - westlich Europa-Allee, südlich  
 Henkelmännchen-Platz und östlich  
 Friedrich-List-Straße (nbso-Westseite/Süd)"

**◆ Stadt Leverkusen Fachbereich Stadtplanung**  
 Projekt: Bebauungsplan Nr. 280/II "Opladen - westlich Europa-Allee, südlich  
 Henkelmännchen-Platz und östlich Friedrich-List-Straße (nbso-Westseite/Süd)"  
 Maßstab 1:5000 Stand: Juli 2024  
 Abt.: 613 Sachbearbeitung: Dri Bearb./CAD: Tho Geplottet/gedruckt am: 12.07.2024  
 Pfad: G:\613\02\_CAD\_GIS\01\_BP\pläne\280\_II\_Opladen\_west\_Europa\_Allee\_südl\_Henkelmännchen\_Pl\_nordl\_Robert\_Blum\_Str\00\_Projektvorlauf\br/>
 Dateiname: 280\_II\_2024-07-12\_Anlage\_Geltungsbereich.dwg Zuletzt gespeichert am: 12.07.2024

