



Geltungsbereich des Bebauungsplanes Nr. 281/I
"Rheindorf - zwischen Königsberger Platz, Elbestraße,
Solinger Straße und Memelstraße"

Anlage 1

zur Vorlage
Nr. 2024/3027

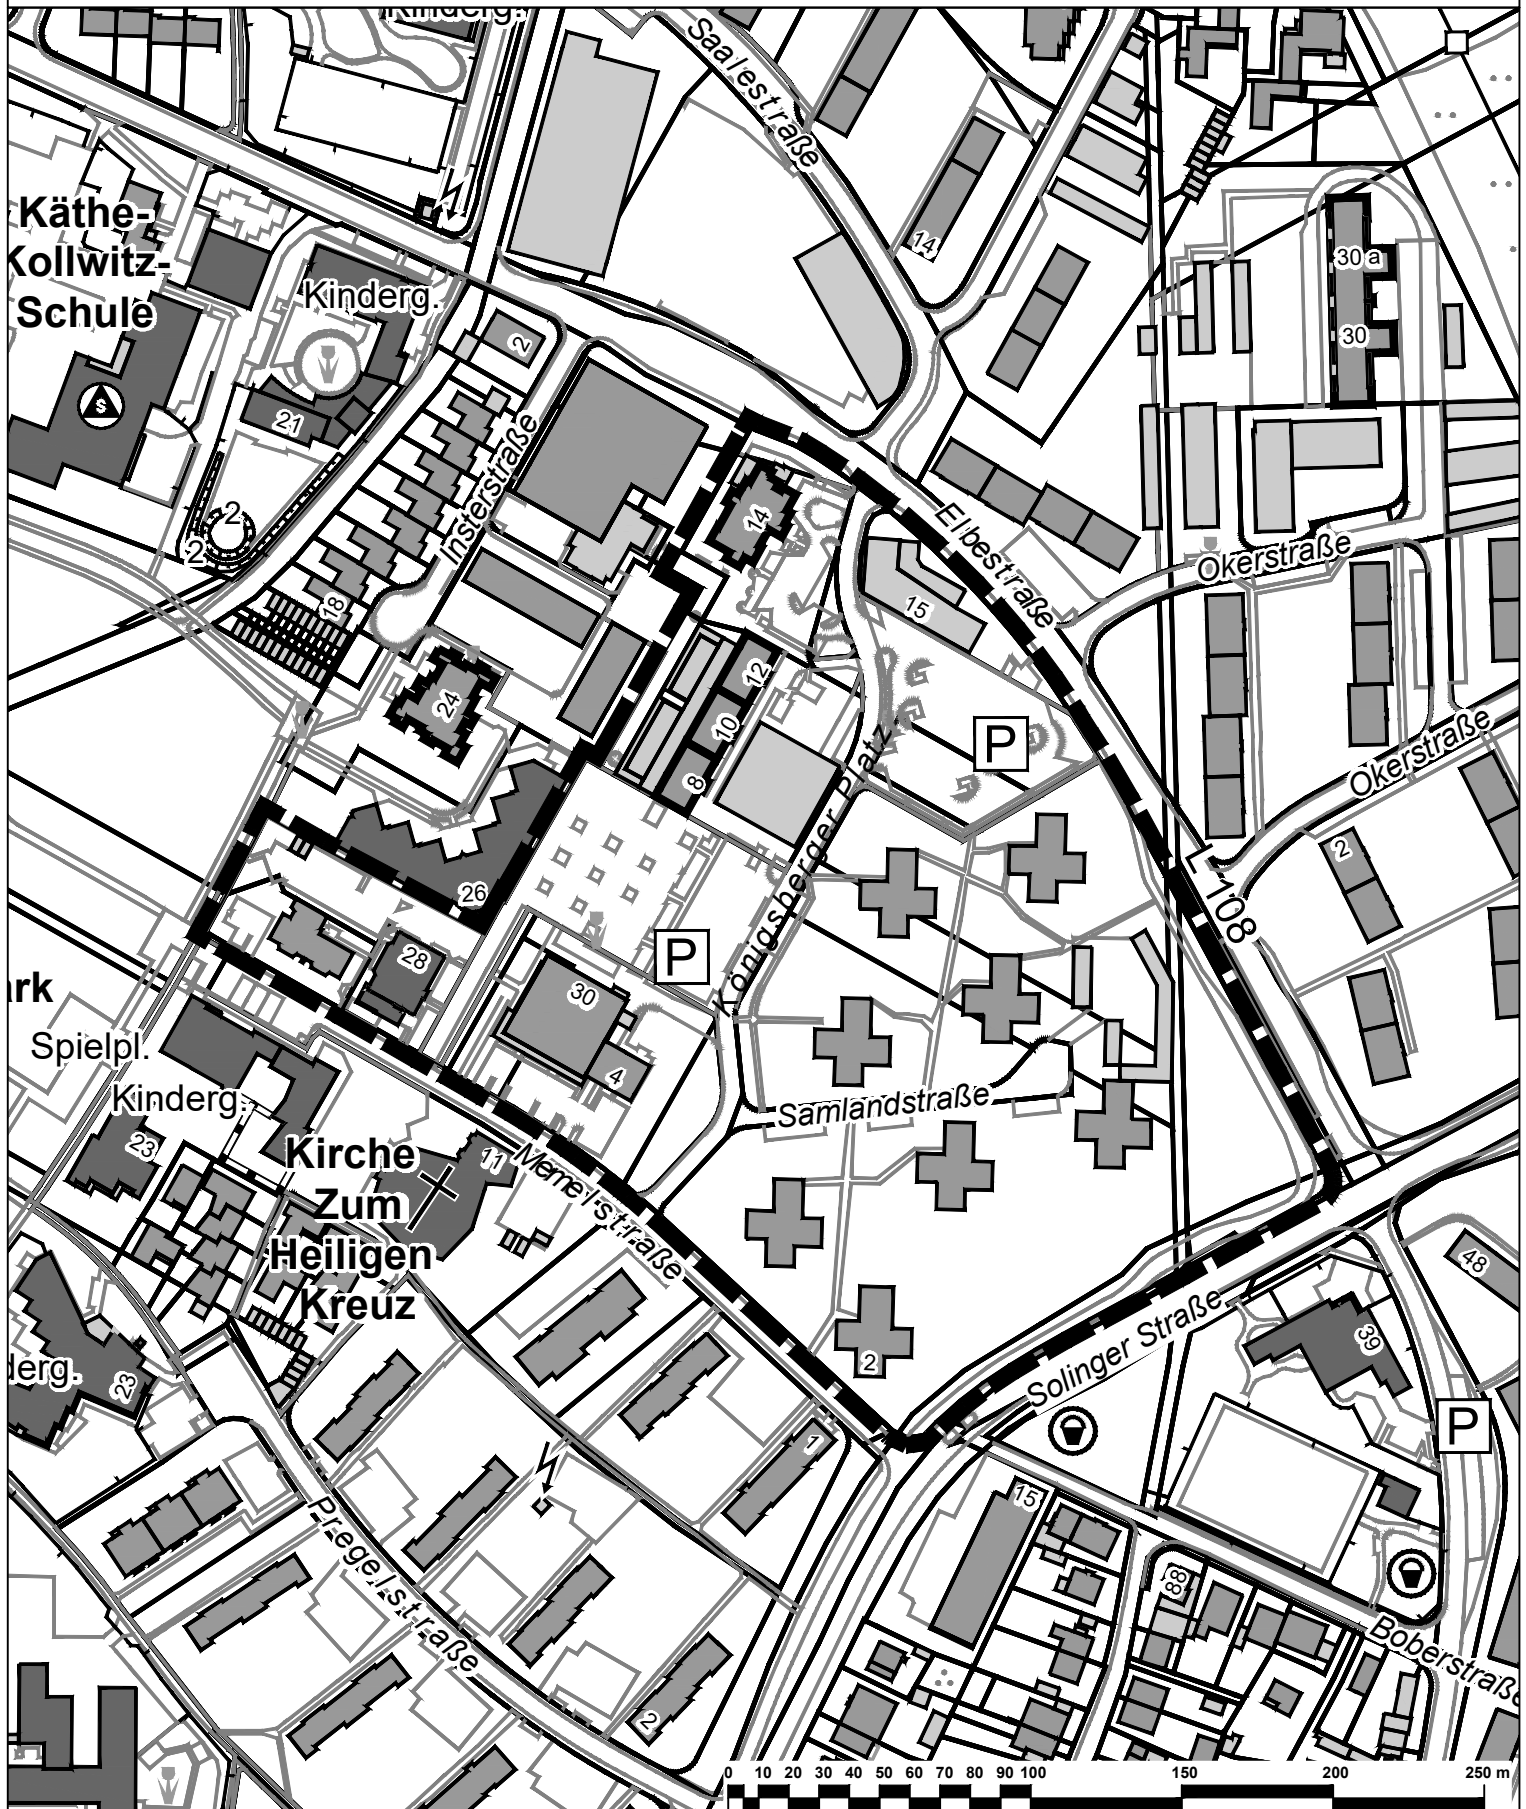

 Geltungsbereich des Bebauungsplanes Nr. 281/I
"Rheindorf - zwischen Königsberger Platz,
Elbestraße, Solinger Straße und Memelstraße"

 **Stadt Leverkusen Fachbereich Stadtplanung**
Projekt: "Rheindorf - zwischen Königsberger Platz, Elbestraße, Solinger
Straße und Memelstraße"
Maßstab 1:2500 Stand: Oktober 2024

Abt.: 613 Sachbearbeitung: He Bearb./CAD: Tho Geplottet/gedruckt am: 07.10.2024
Pfad: F:\ISR_Daten\PROJEKTE\2024_Projekte\BLP_Bauleitplanung\24170_BLP_Leverkusen_Königsberger-Platz\05_Planzeichnungen\01_BP_STE\br/>Dateiname: 24170_20241007_GB.dwg Zuletzt gespeichert am: 07.10.2024

