


Geltungsbereich des Bebauungsplans
 Nr. 114/74 "Friedrich-Ebert-Platz"
 - 5. Änderung "Wiesdorf - nordöstlich Christuskirche"

Anlage 1
 zur Vorlage
 Nr. 2024/3034

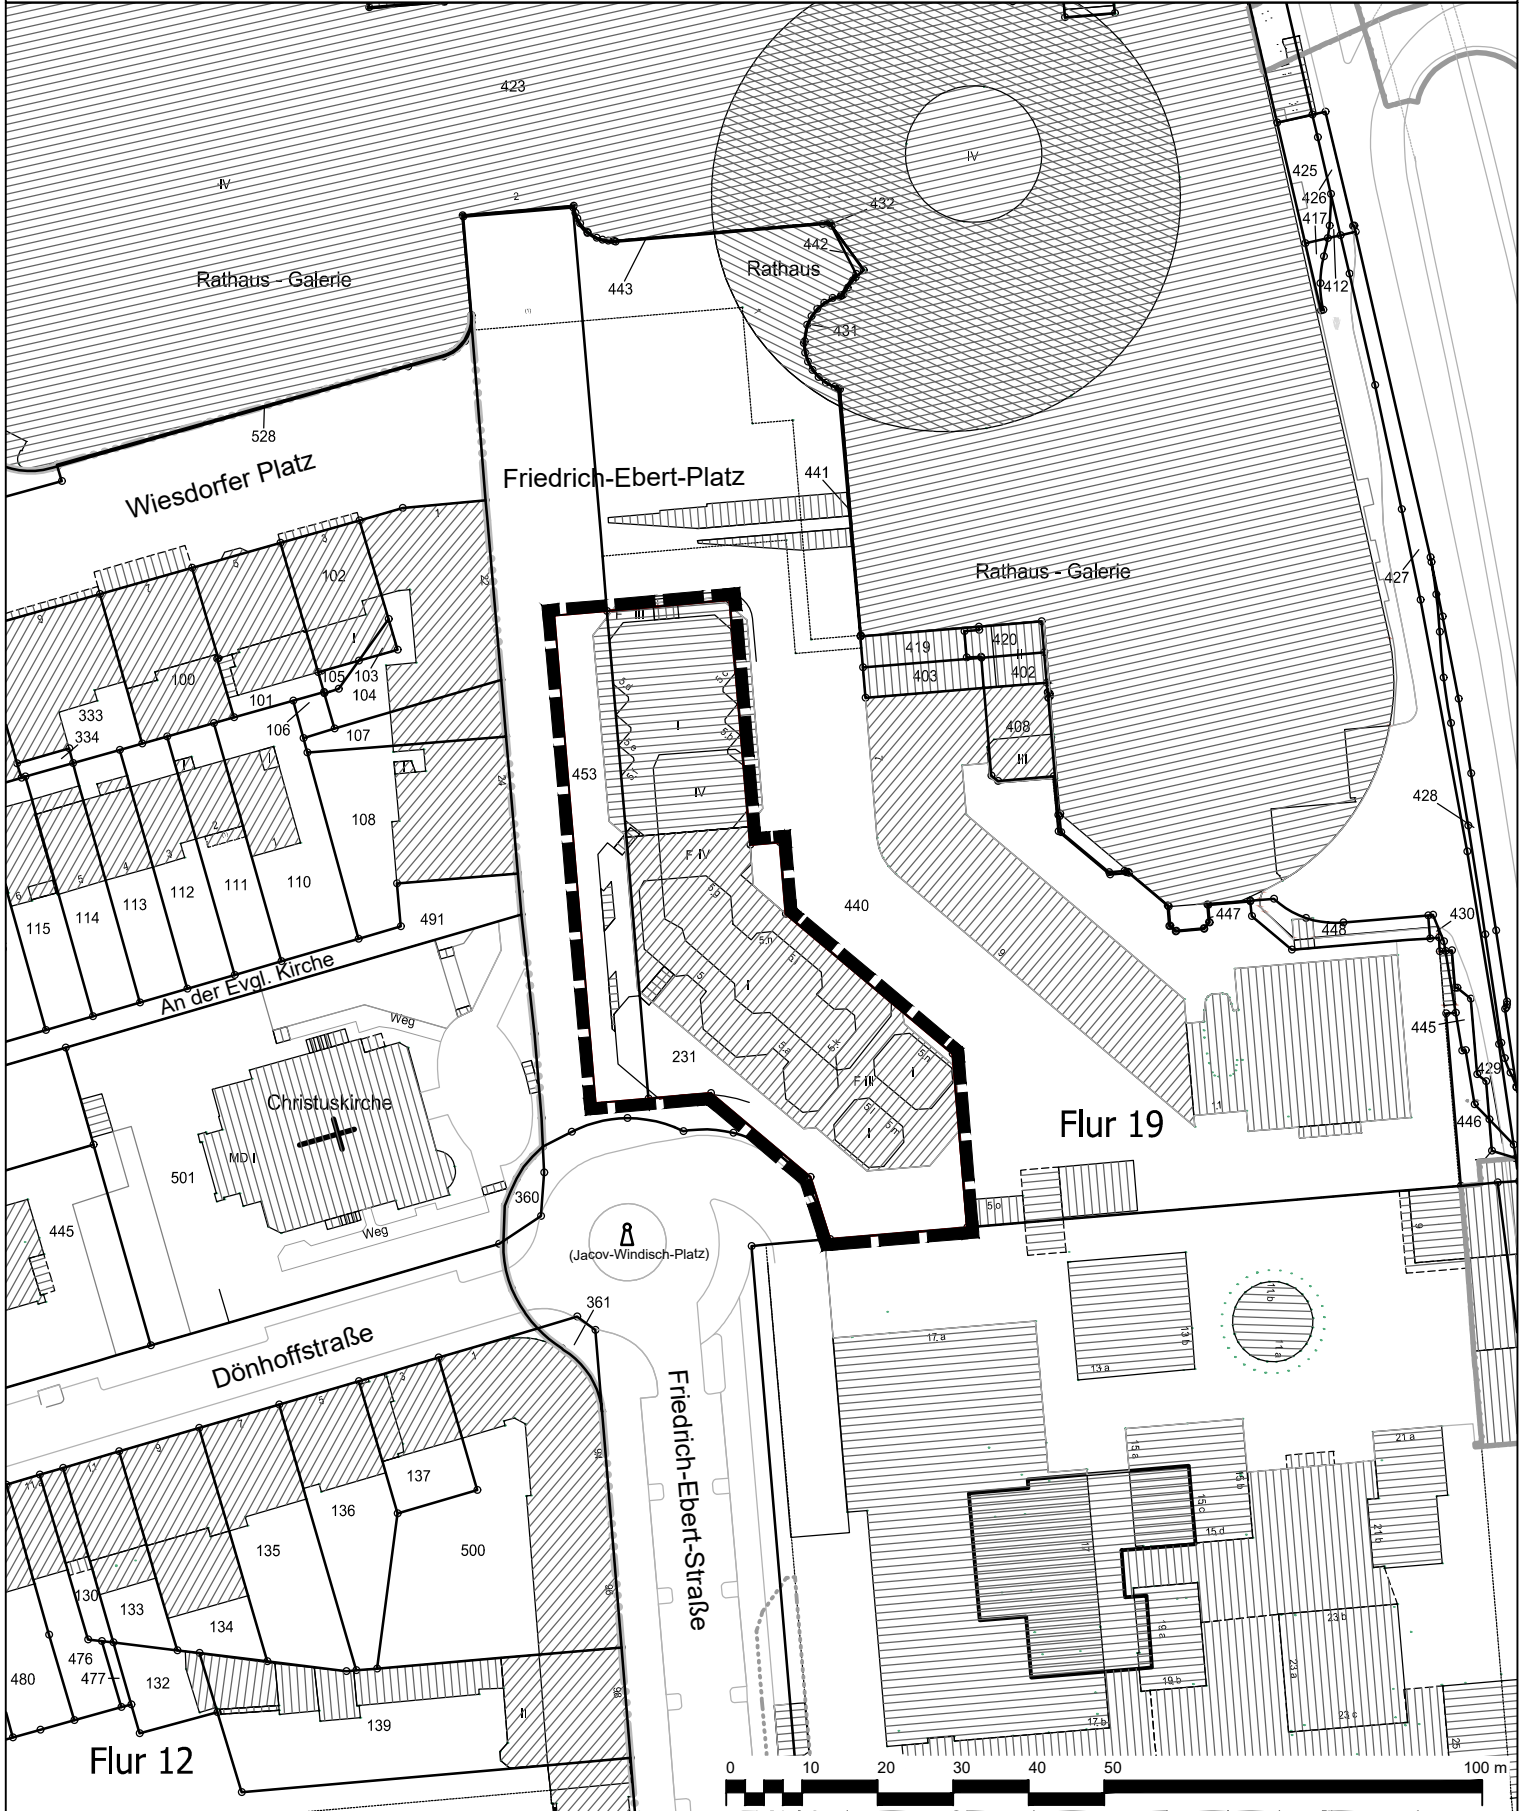

█ Geltungsbereich des Bebauungsplans
 Nr. 114/74 "Friedrich-Ebert-Platz"
 - 5. Änderung "Wiesdorf - nordöstlich Christuskirche"

Stadt Leverkusen Fachbereich Stadtplanung

Projekt: Bebauungsplan Nr. 114/74 "Friedrich-Ebert-Platz - 5. Änderung "Wiesdorf - nordöstlich Christuskirche"

Maßstab 1:1000 Stand: Oktober 2024

Abt.: 613 Sachbearbeitung: Bu Bearb./CAD: Wein

Geplottet/gedruckt am: 22.10.2024

Pfad: G:\613\02_CAD_GIS\01_BPläne\114_74_5_Änd\01_BPlan\

Dateiname: 2024-04-03_114_74_5_Änd_Anlagen.dwg

Zuletzt gespeichert am: 22.10.2024

