

**Legende**

**ABBRUCH**

- Sandspielgerät (2,7x1,45x2,6m) abbrechen und zur Wiederverwendung auf den Bauhof bringen, 1 Federwipptier und 1 Sitzbank aufnehmen und versetzen, 2 Abfalleimer aufnehmen und entsorgen
- Holzpalisaden abbrechen
- Rodung von 2 Sträuchern H 2m und Strauchfläche an Bestandsbaum

**AUSSTATTUNG**


4 neue Spielgeräte, siehe Visualisierungen des Herstellers Kaiser & Kühne

Holzdeck aus Eiche oder Robinie. Unterbau aus Schotter und Betonplatten, verdeckte Rahmenkonstruktion aus Beton L-Steinen (Gesamthöhe Holzdeck bis 66cm)

2 Standardbänke und 2 Abfalleimer Stadt Leverkusen (1 Sitzbank Bestand)

**PFLANZUNG (beispielhaft)**

- Cornus sanguinea
- Ribes alpinus 'Schmidt'
- Stellaria holostea - Große Sternmiere
- Luzula nivea
- Waldsteinia ternata

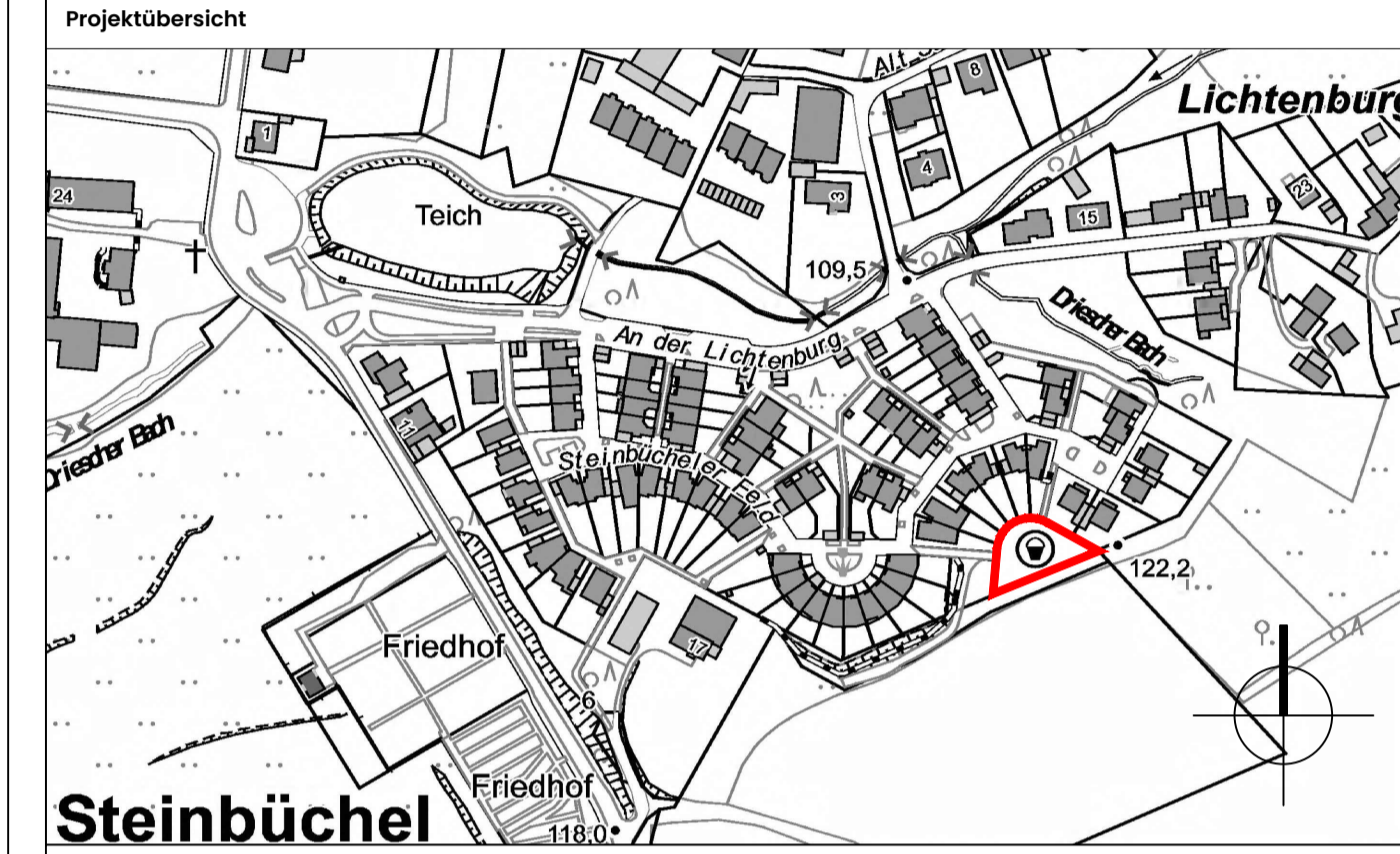

Index	Änderung	Datum	Zeichen
XX	XXXXXXXXXXXXXXXX	XX.XX.XX	XX

Projekt  
**Kinderspielplatz  
 Steinbücheler Feld/ An der Lichtenburg**

Planerstellung, Leistungsphase  
**Lageplan 01  
 Entwurf**

Bauherr: **Stadt Leverkusen** (externer Planer)

Nobelstr. 91  
 D - 51373 Leverkusen  
 Tel. 0214-406 6701  
 Email 67@stadt.leverkusen.de

Grundlage	Planbezeichnung	Stand
Vermessung		
Hochbau		
Tiefbau		

Freigaben	Unterschrift	Datum
Abteilungsleitung 671 Nicole Jung		
Abteilungsleitung 672 Silke Thyssen		
Fachbereichsleitung Ulrich Hammer		
Beigeordnete Andrea Deppe		
Plan Nr. 1435-3-LP01	Datum 09.12.2024	Maßstab, Größe 1:100, DIN A1
		Sachbearbeiterin KK

41

256

