


Manfort – Gustav-Heinemann-Straße

Untersuchungsgebiet

Anlage 1
zur Vorlage Nr.
2024/3156

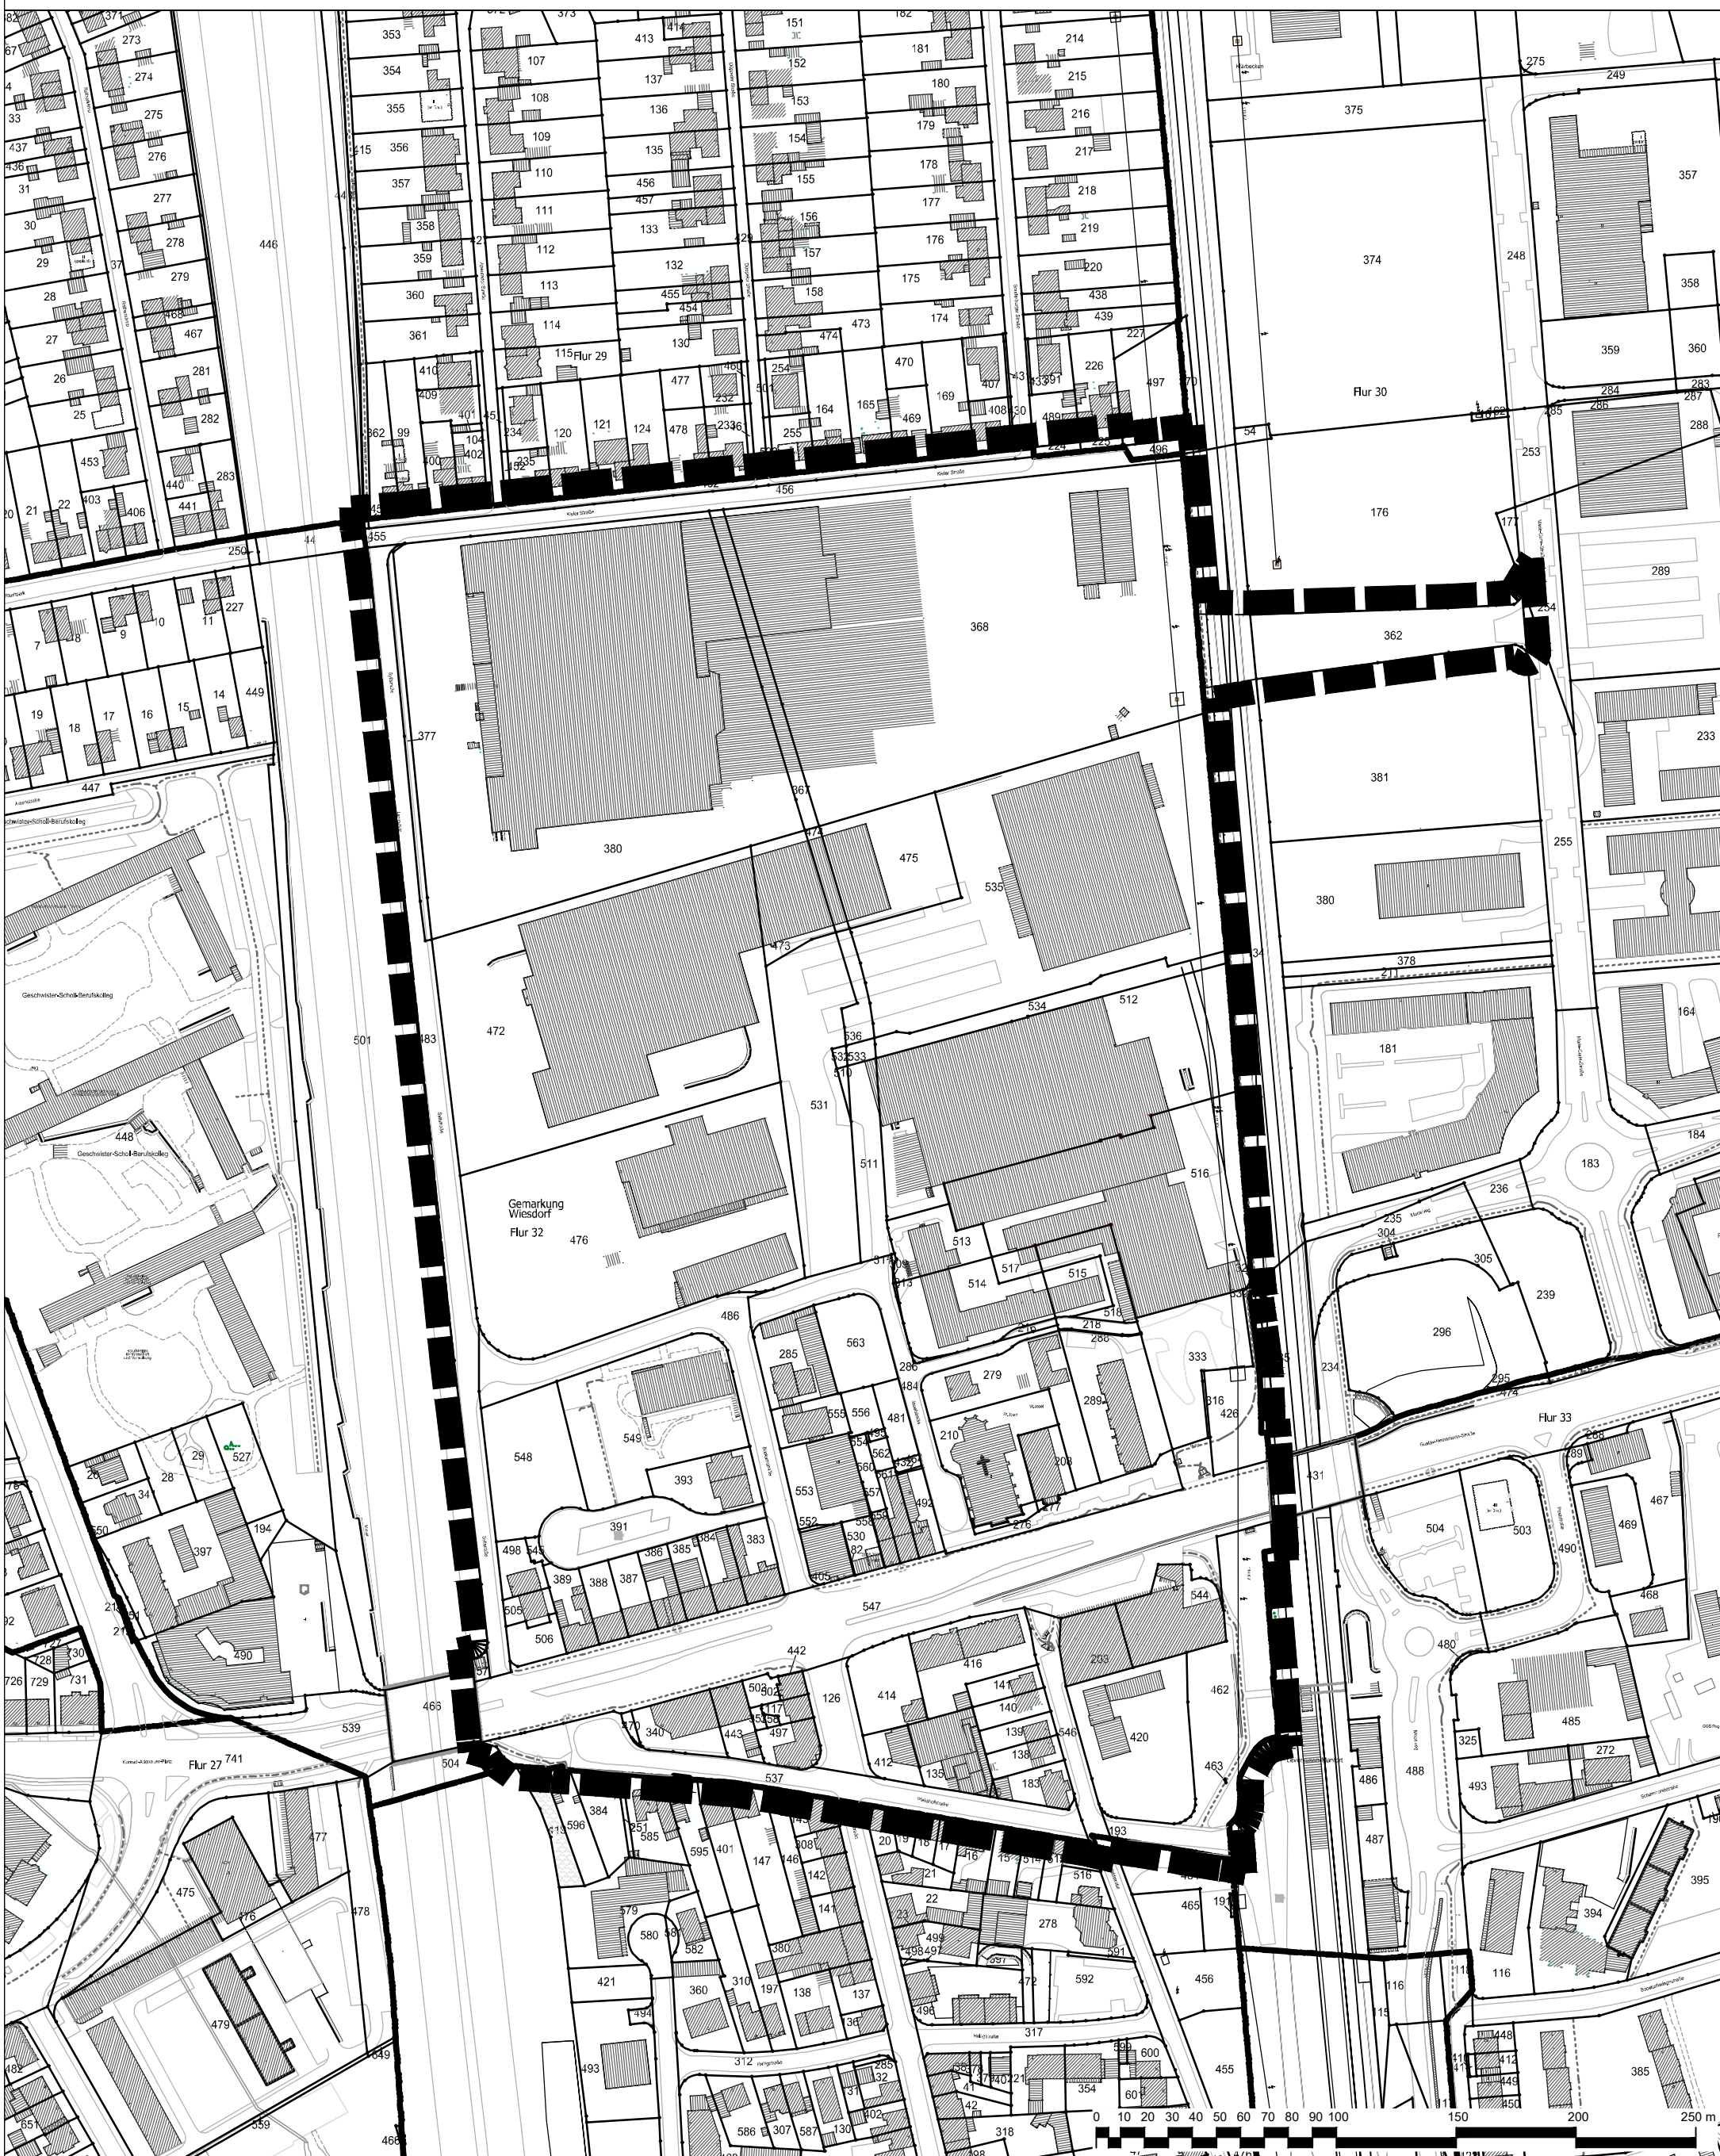

 Untersuchungsgebiet

 **Stadt Leverkusen Fachbereich Stadtplanung**

Projekt: Manfort – Gustav-Heinemann-Straße

Maßstab 1:2500 Stand: Dezember 2024

Abt.: 613 Sachbearbeitung: Be Bearb./CAD: Kar Geplottet/gedruckt am: 09.12.2024

Pfad: \\Stv-fpsrver-1\stadt\613\02_CAD_GIS\02_Entwürfe\Manfort_Entwicklungsflächen_Gustav-Heinemann-Straße\00_Projektvorlauf\

Dateiname: 2024-12-09_Manfort_Gustav-Heinemann-Straße_Untersuchungsgebiet.dwg

Zuletzt gespeichert am: 09.12.2024

