


Bebauungsplan Nr. 283/I

"Manfort - Innovationspark Leverkusen zwischen Dhünn, Gustav-Heinemann-Straße, Syltstraße und Alte Heide"

Anlage 1 zur Vorlage Nr. 2025/3190

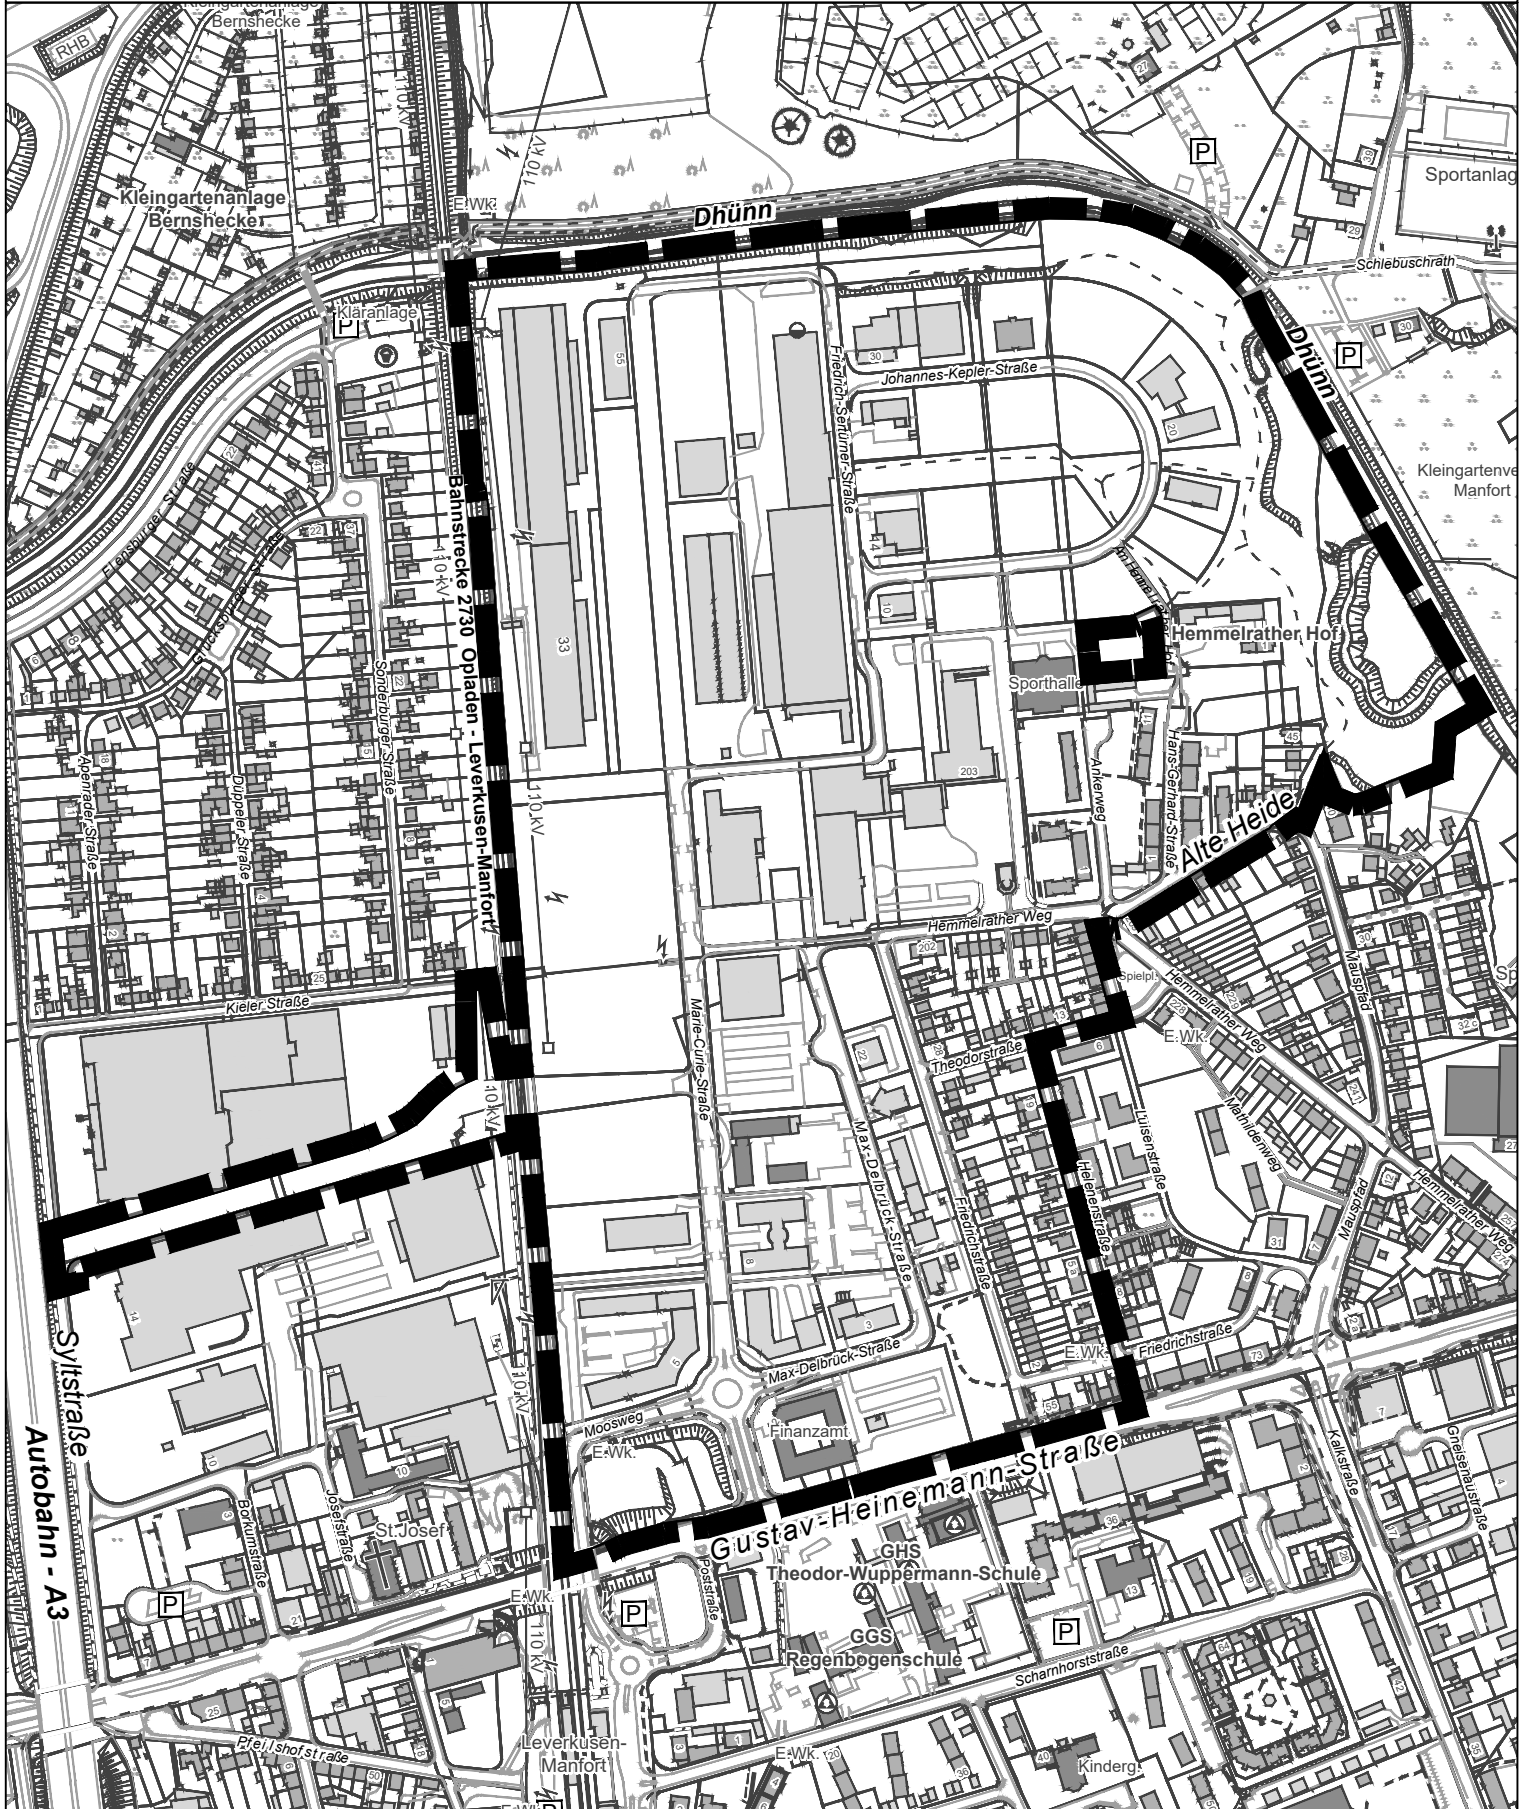

Geltungsbereich des Bebauungsplans Nr. 283/I
"Manfort - Innovationspark Leverkusen zwischen
Dhünn, Gustav-Heinemann-Straße, Syltstraße und
Alte Heide"

Stadt Leverkusen Fachbereich Stadtplanung

Projekt: Bebauungsplan Nr. 283/I "Manfort – Innovationspark Leverkusen
zwischen Dhünn, Gustav-Heinemann-Straße, Syltstraße und Alte Heide"

Maßstab 1:5500 Stand: März 2025

Abt.: 613 Sachbearbeitung: Bureau Bearb./CAD: Hagenberg Geplottet/gedruckt am: 25.03.2025

Pfad: G:\613\3\02_CAD_GIS\01_BP\Pläne\283_I_Manfort_IPL100_Projektvorlauf\

Dateiname: BP_283_I_00_Grundlagen.dwg

Zuletzt gespeichert am: 25.03.2025

