


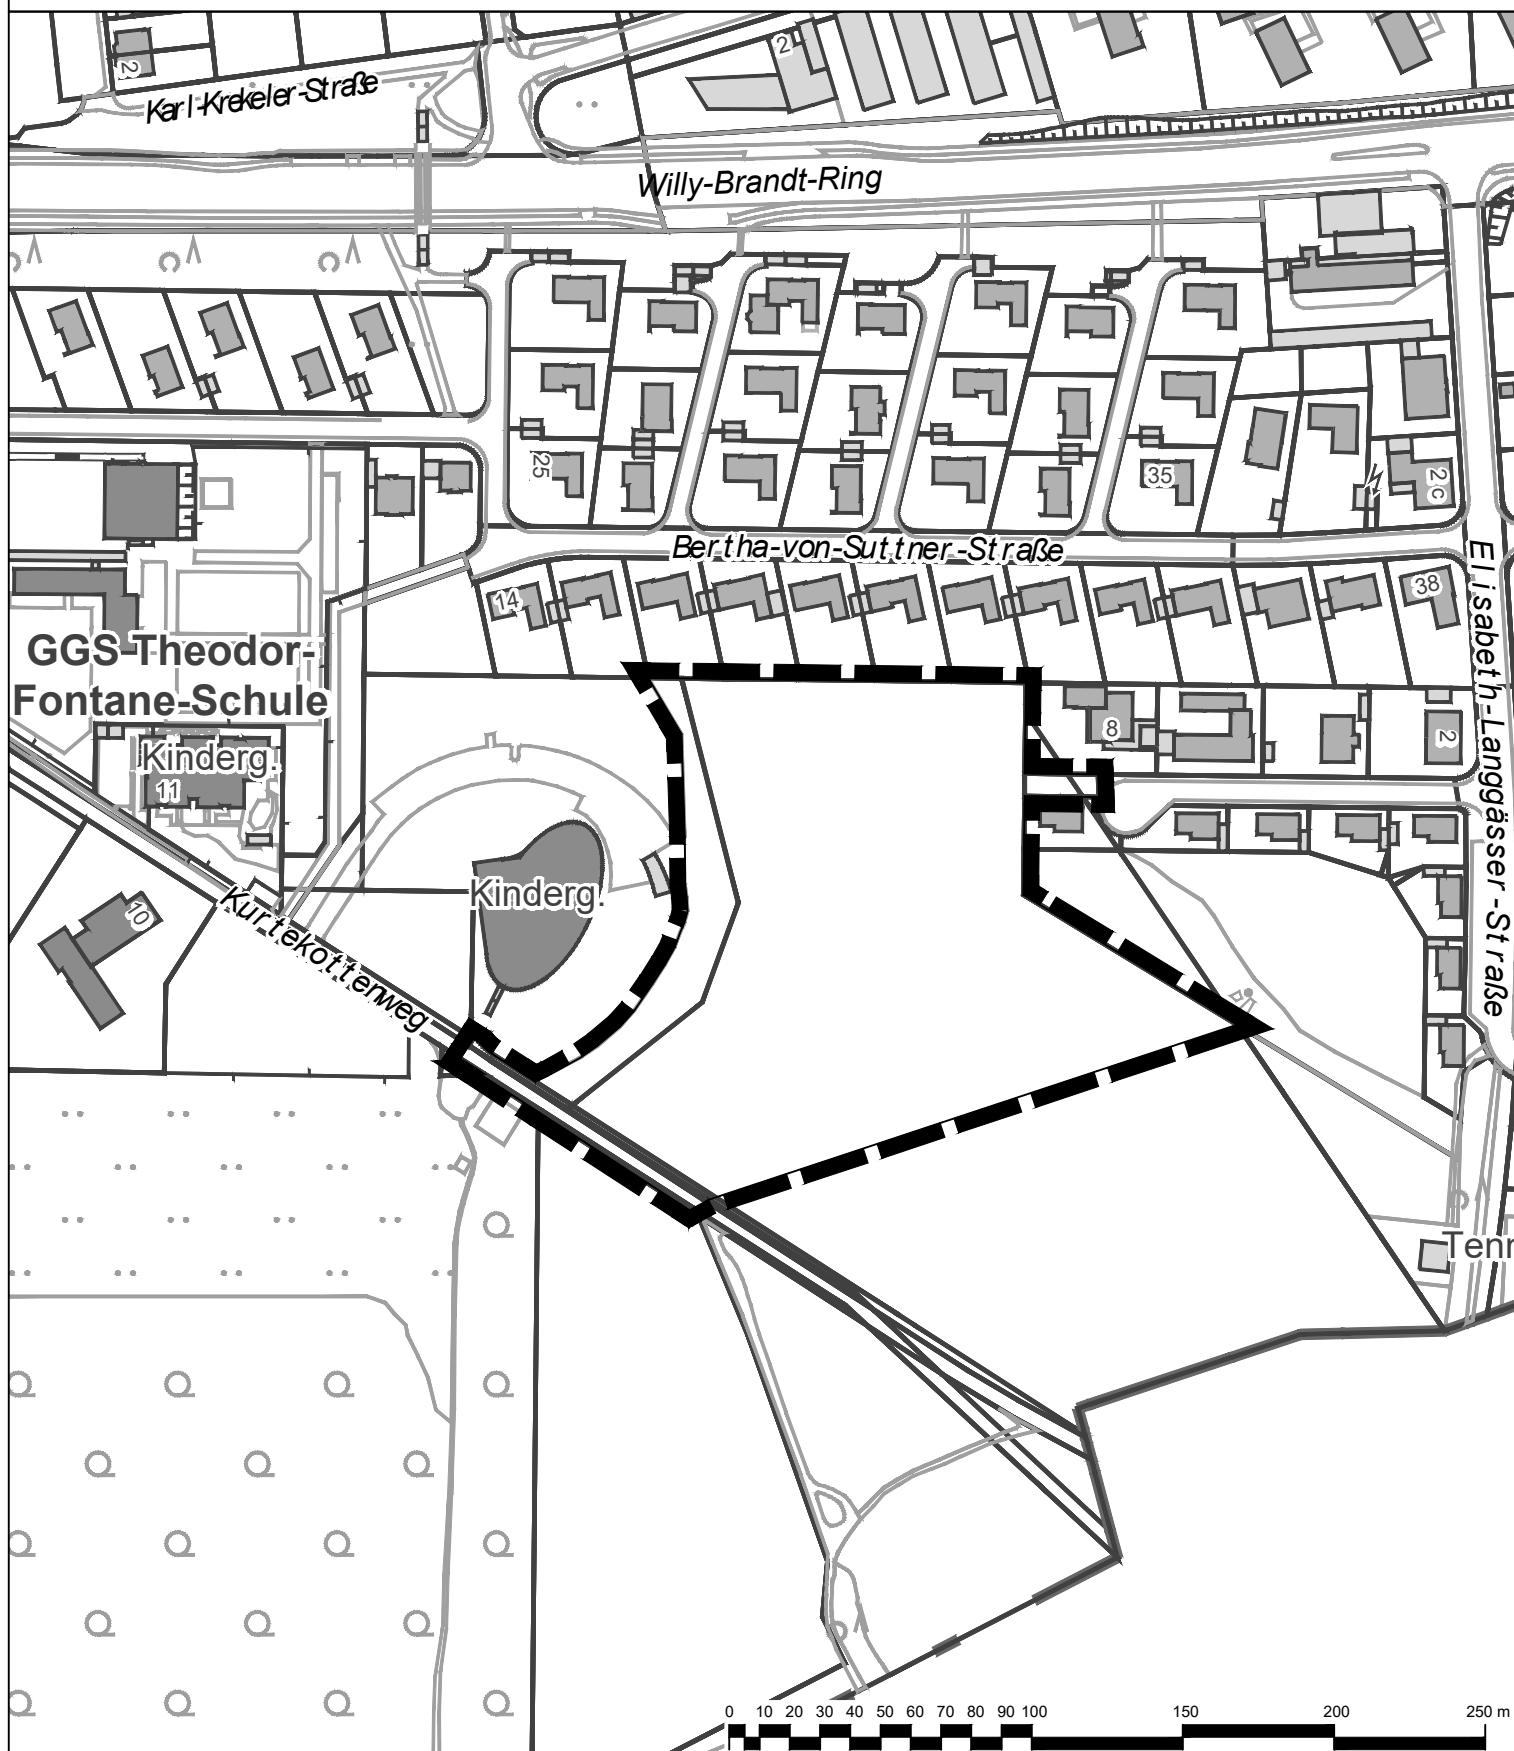

Geltungsbereich des vorhabenbezogenen
Bebauungsplans V 40/I
"Wiesdorf - Wohnheim zwischen
Elisabeth-Langgässer-Straße, Kurtekottenweg und
Bertha-von-Suttner-Straße"



Stadt Leverkusen Fachbereich Stadtplanung

Projekt: Vorhabenbezogener Bebauungsplan V 40/I
"Wiesdorf - Wohnheim zwischen Elisabeth-Langgässer-Straße,
Kurtekottenweg und Bertha-von-Suttner-Straße"

Maßstab 1:2500 Stand: August 2024

Abt.: 613 Sachbearbeitung: He Bearb./CAD: Be Geplottet/gedruckt am: 05.08.2024
Pfad: G:\613\02_CAD_GIS\01_BPlan\V_40_I\Wi_Wohnheim_zw_Elisabeth_Langg_Kurtekottenweg_Bertha_von_Suttner\01_BPlan\01_Aufstellung\Dateiname: 2024-08-05_V_40_I_Anlagen.dwg Zuletzt gespeichert am: 05.08.2024

