




**Geltungsbereich des Bebauungsplans Nr. 252/I**  
**"Hitdorf - Kindertagesstätte Weinhäuserstraße"**

**Anlage 1**  
zur Vorlage  
Nr. 2025/3270

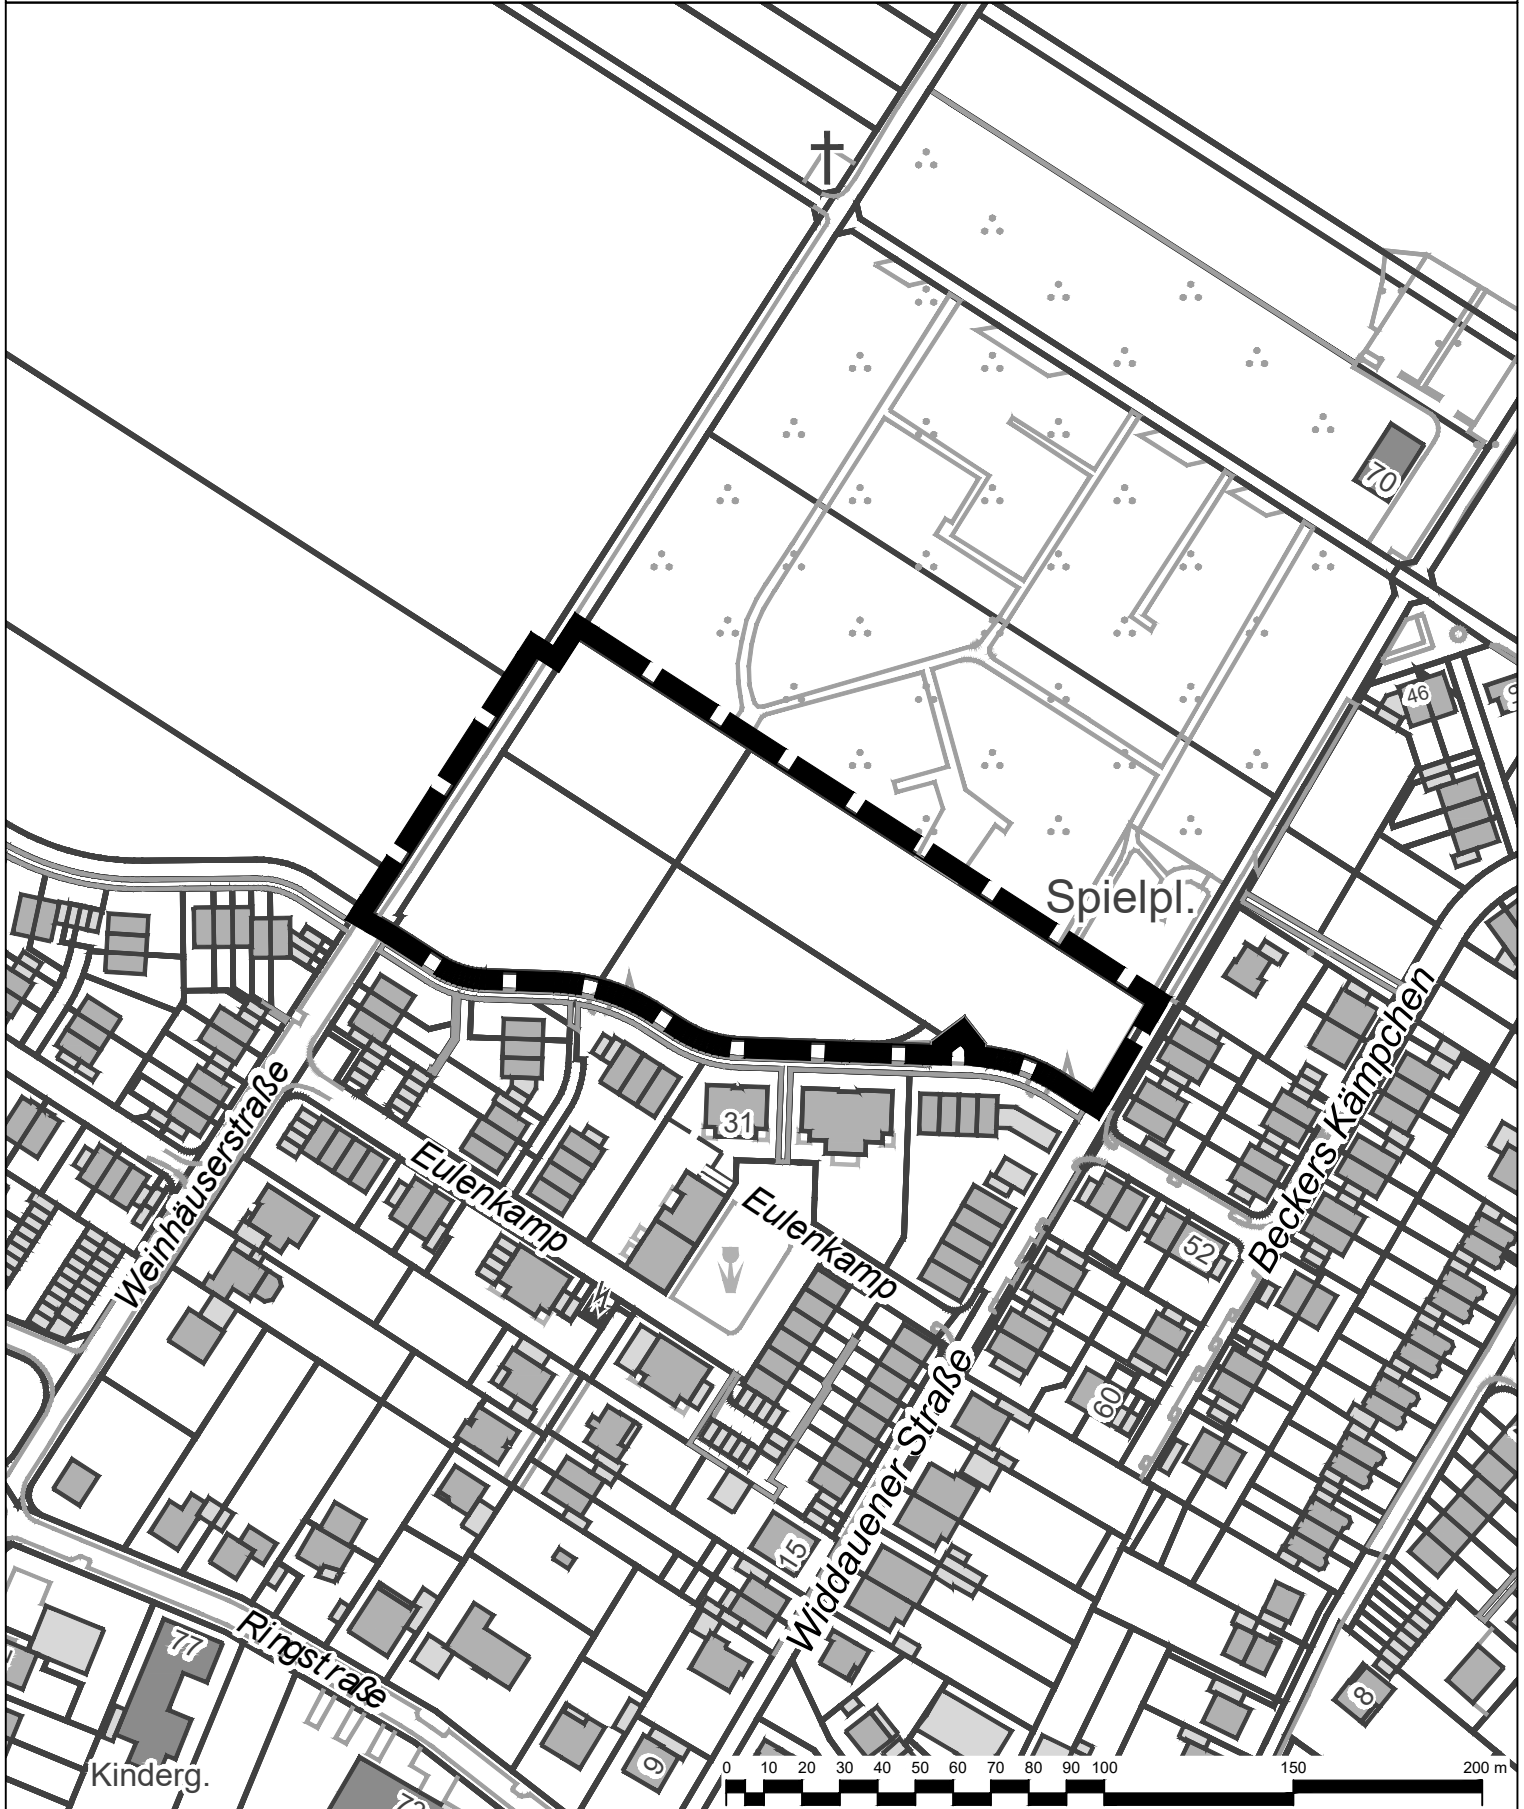

 Geltungsbereich des Bebauungsplans Nr. 252/I  
"Hitdorf - Kindertagesstätte Weinhäuserstraße"

 **Stadt Leverkusen Fachbereich Stadtplanung**  
Projekt: Bebauungsplan Nr. 252/I "Hitdorf - Kindertagesstätte Weinhäuserstraße"

Maßstab 1:2000      Stand: Mai 2025

Abt.: 613 Sachbearbeitung: He      Bearb./CAD: Tho      Geplottet/gedruckt am: 06.05.2025  
Pfad: G:\613\02\_CAD\_GIS\01\_BPlan\252\_I\_Hitdorf\_Kindertagesstätte\_Weinhäuserstr\01\_BPlan\04\_Satzung\Anlagen\1  
Dateiname: 2025-05-06\_252\_I\_Anlage\_Geltungsbereich\_M2000.dwg      Zuletzt gespeichert am: 06.05.2025

