

Legende

1 Versiegelte oder teilversiegelte Flächen

- 1.1 Versiegelte Flächen – Gebäude
- 1.1 Versiegelte Flächen – Straßen, Wege, Pflaster, Mauern etc.
- 1.2 Versiegelte Flächen mit nachgeschalteter Versickerung
- 1.3 Teilversiegelte oder unversiegelte Flächen – Schotter-, Kies-, Sandflächen
- 1.4 Feld-, Waldwege, unversiegelt mit Vegetationsentwicklung



4 Grünflächen

- 4.6 Extensivrasen
- 4.7 Grünanlage mit Sträuchern, Wiesen, Staudenflächen

7 Gehölze

- 7.1 Hecke, Gehölzstreifen, Gebüsch mit lebensraumtypischen Gehölzanteilen ≥ 50%
- 7.4 Baumreihe, Baumgruppe, Einzelbäume
- Bestandsbäume oder Sträucher


Lageplan Planung M 1:250

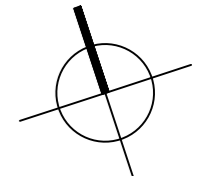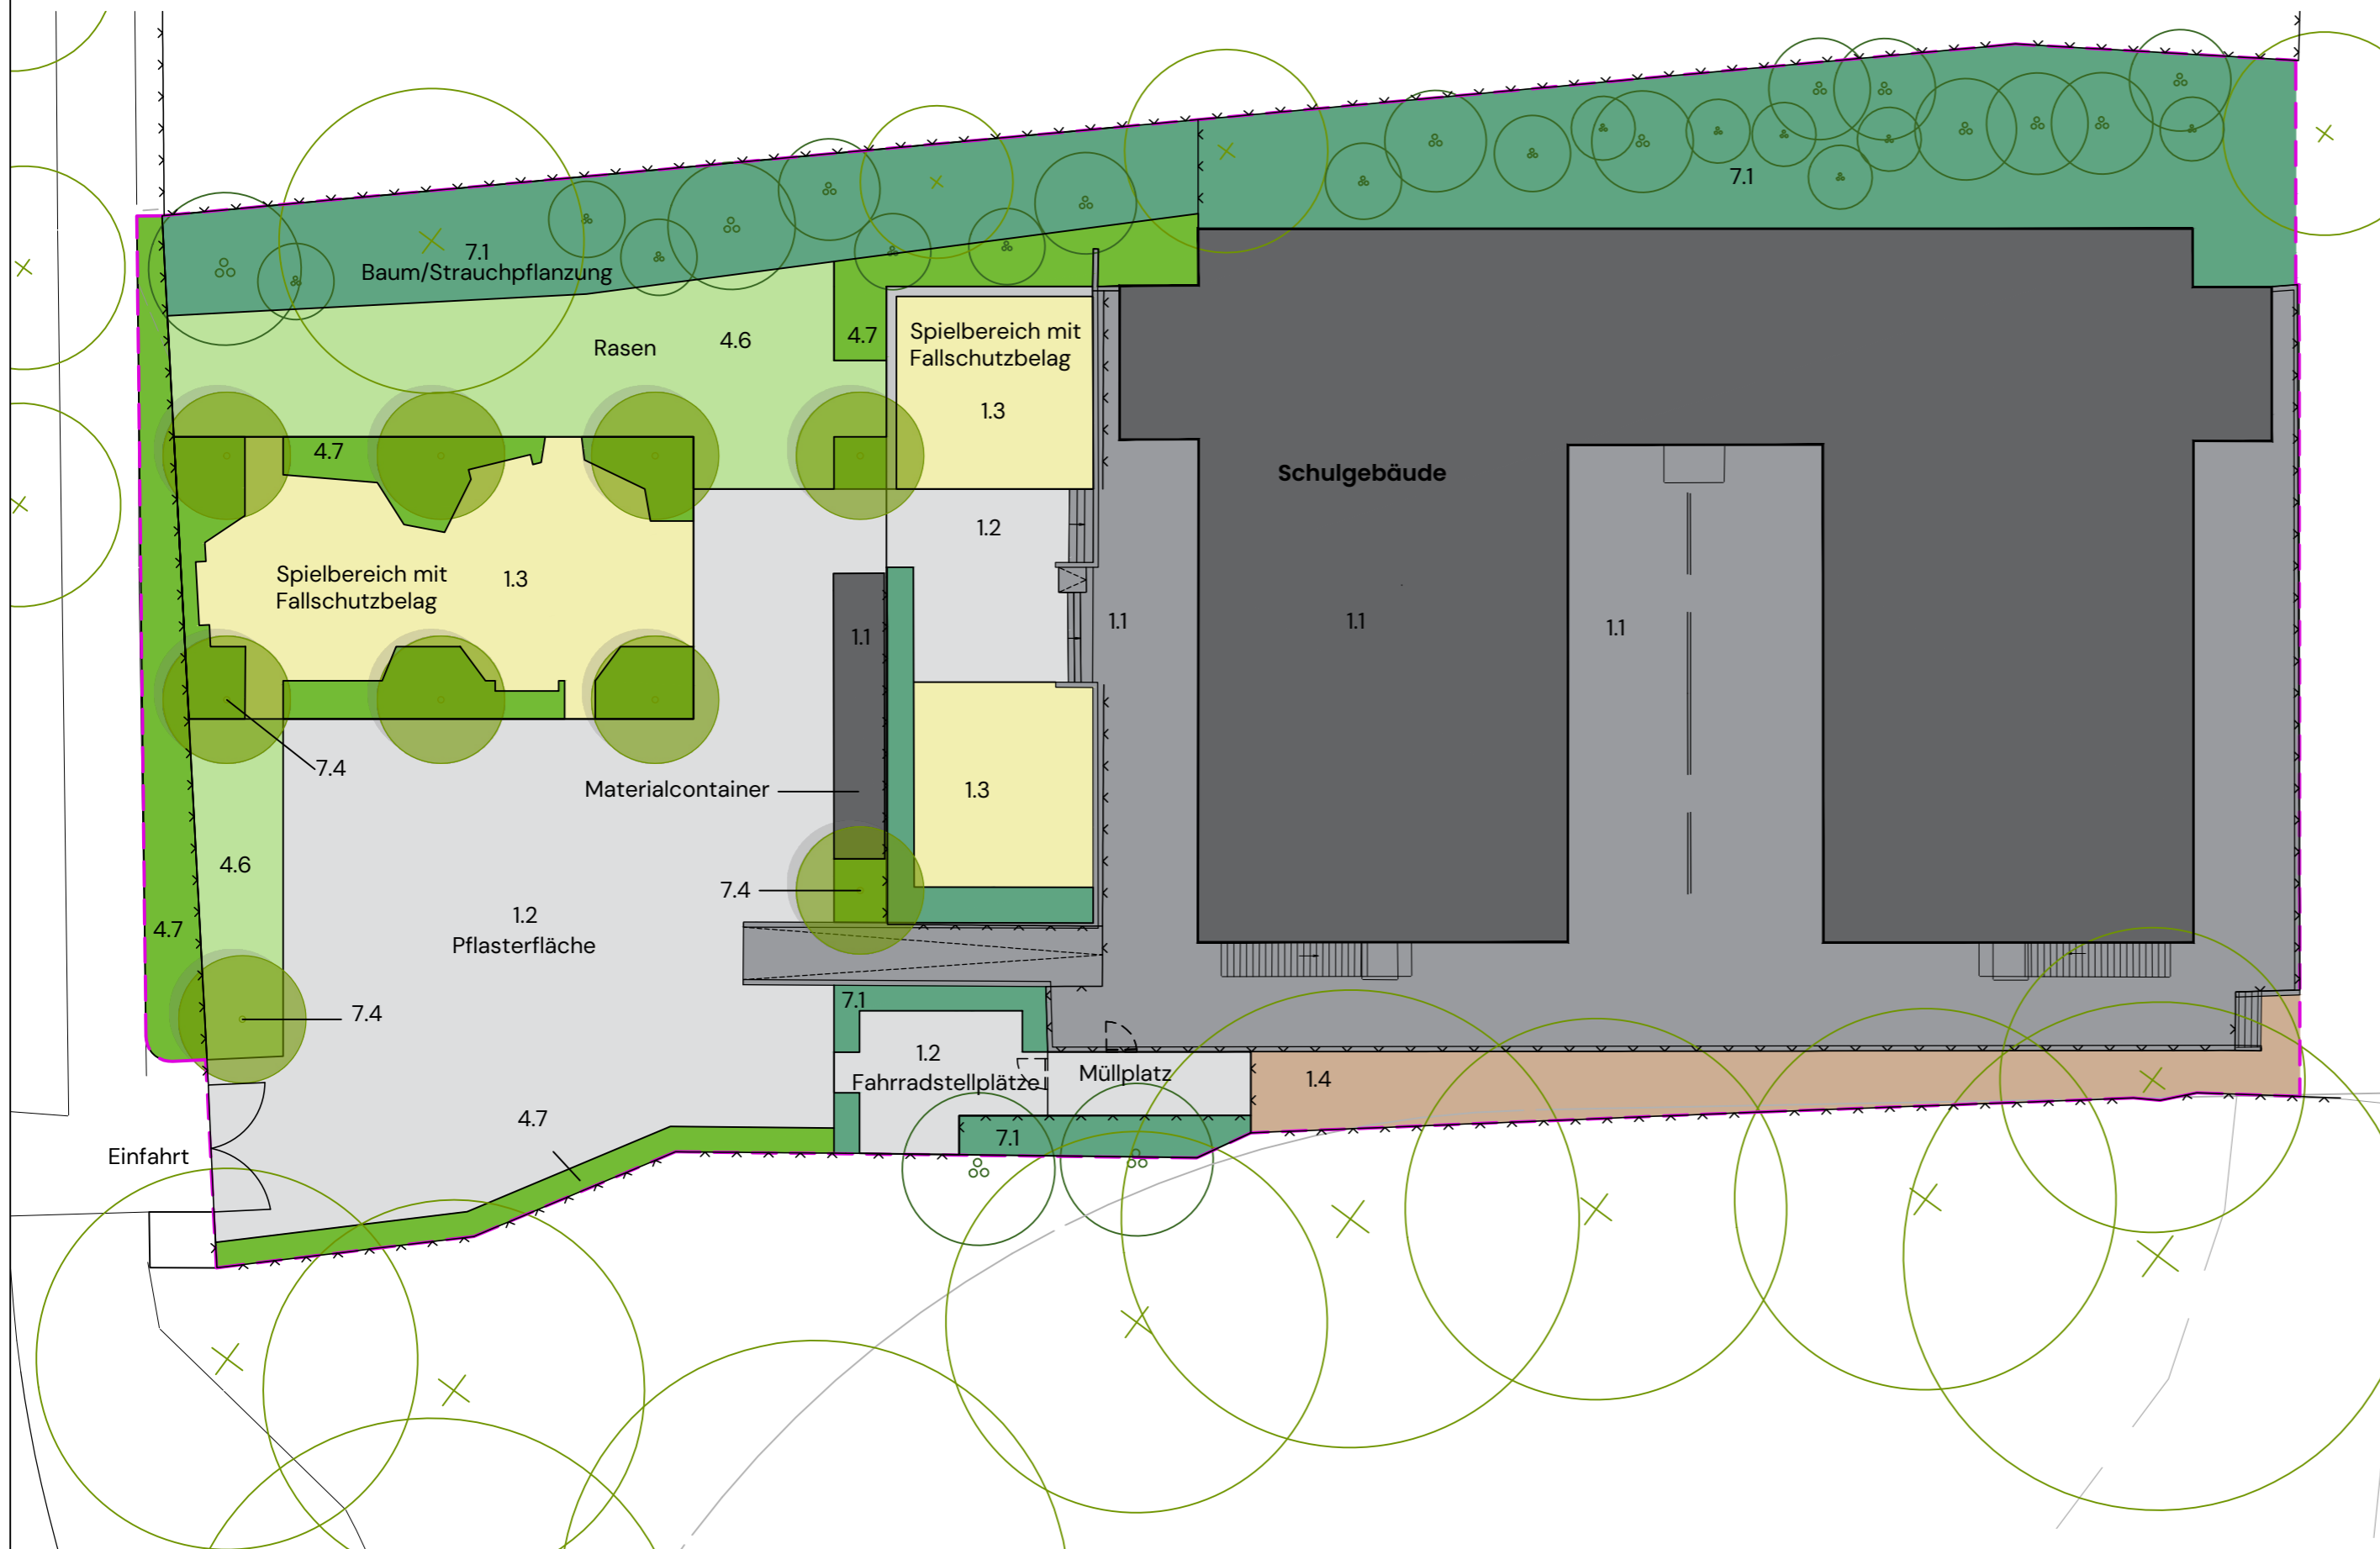

Index	Änderung	Datum	Zeichen
XX	pc	XX	

Projekt
Dependance Hugo-Kükelhaus-Schule Im Bühl
 Plandarstellung, Leistungsphase
Ausgleichsbilanzierung

VORABZUG

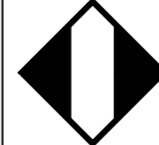Bauherr
 **Stadt Leverkusen**
 Fachbereich Stadtgrün
 Nobelstr. 91
 D – 51373 Leverkusen
 Tel. 0214-406 6701
 Email 67@stadt.leverkusen.de

Grundlage	Planbezeichnung	Stand
Vermessung		
Hochbau		
Tiefbau		

Freigaben	Unterschrift	Datum
Abteilungsleitung 671 Nicole Jung		
Abteilungsleitung 672 Jan Schmandt		
Fachbereichsleitung Silke Thyssen		
Beigeordnete Andrea Deppe		

Plan Nr.	Datum	Maßstab, Größe	SachbearbeiterIn
1551-2-LP04	05.05.2025	1:250, DIN A2	