


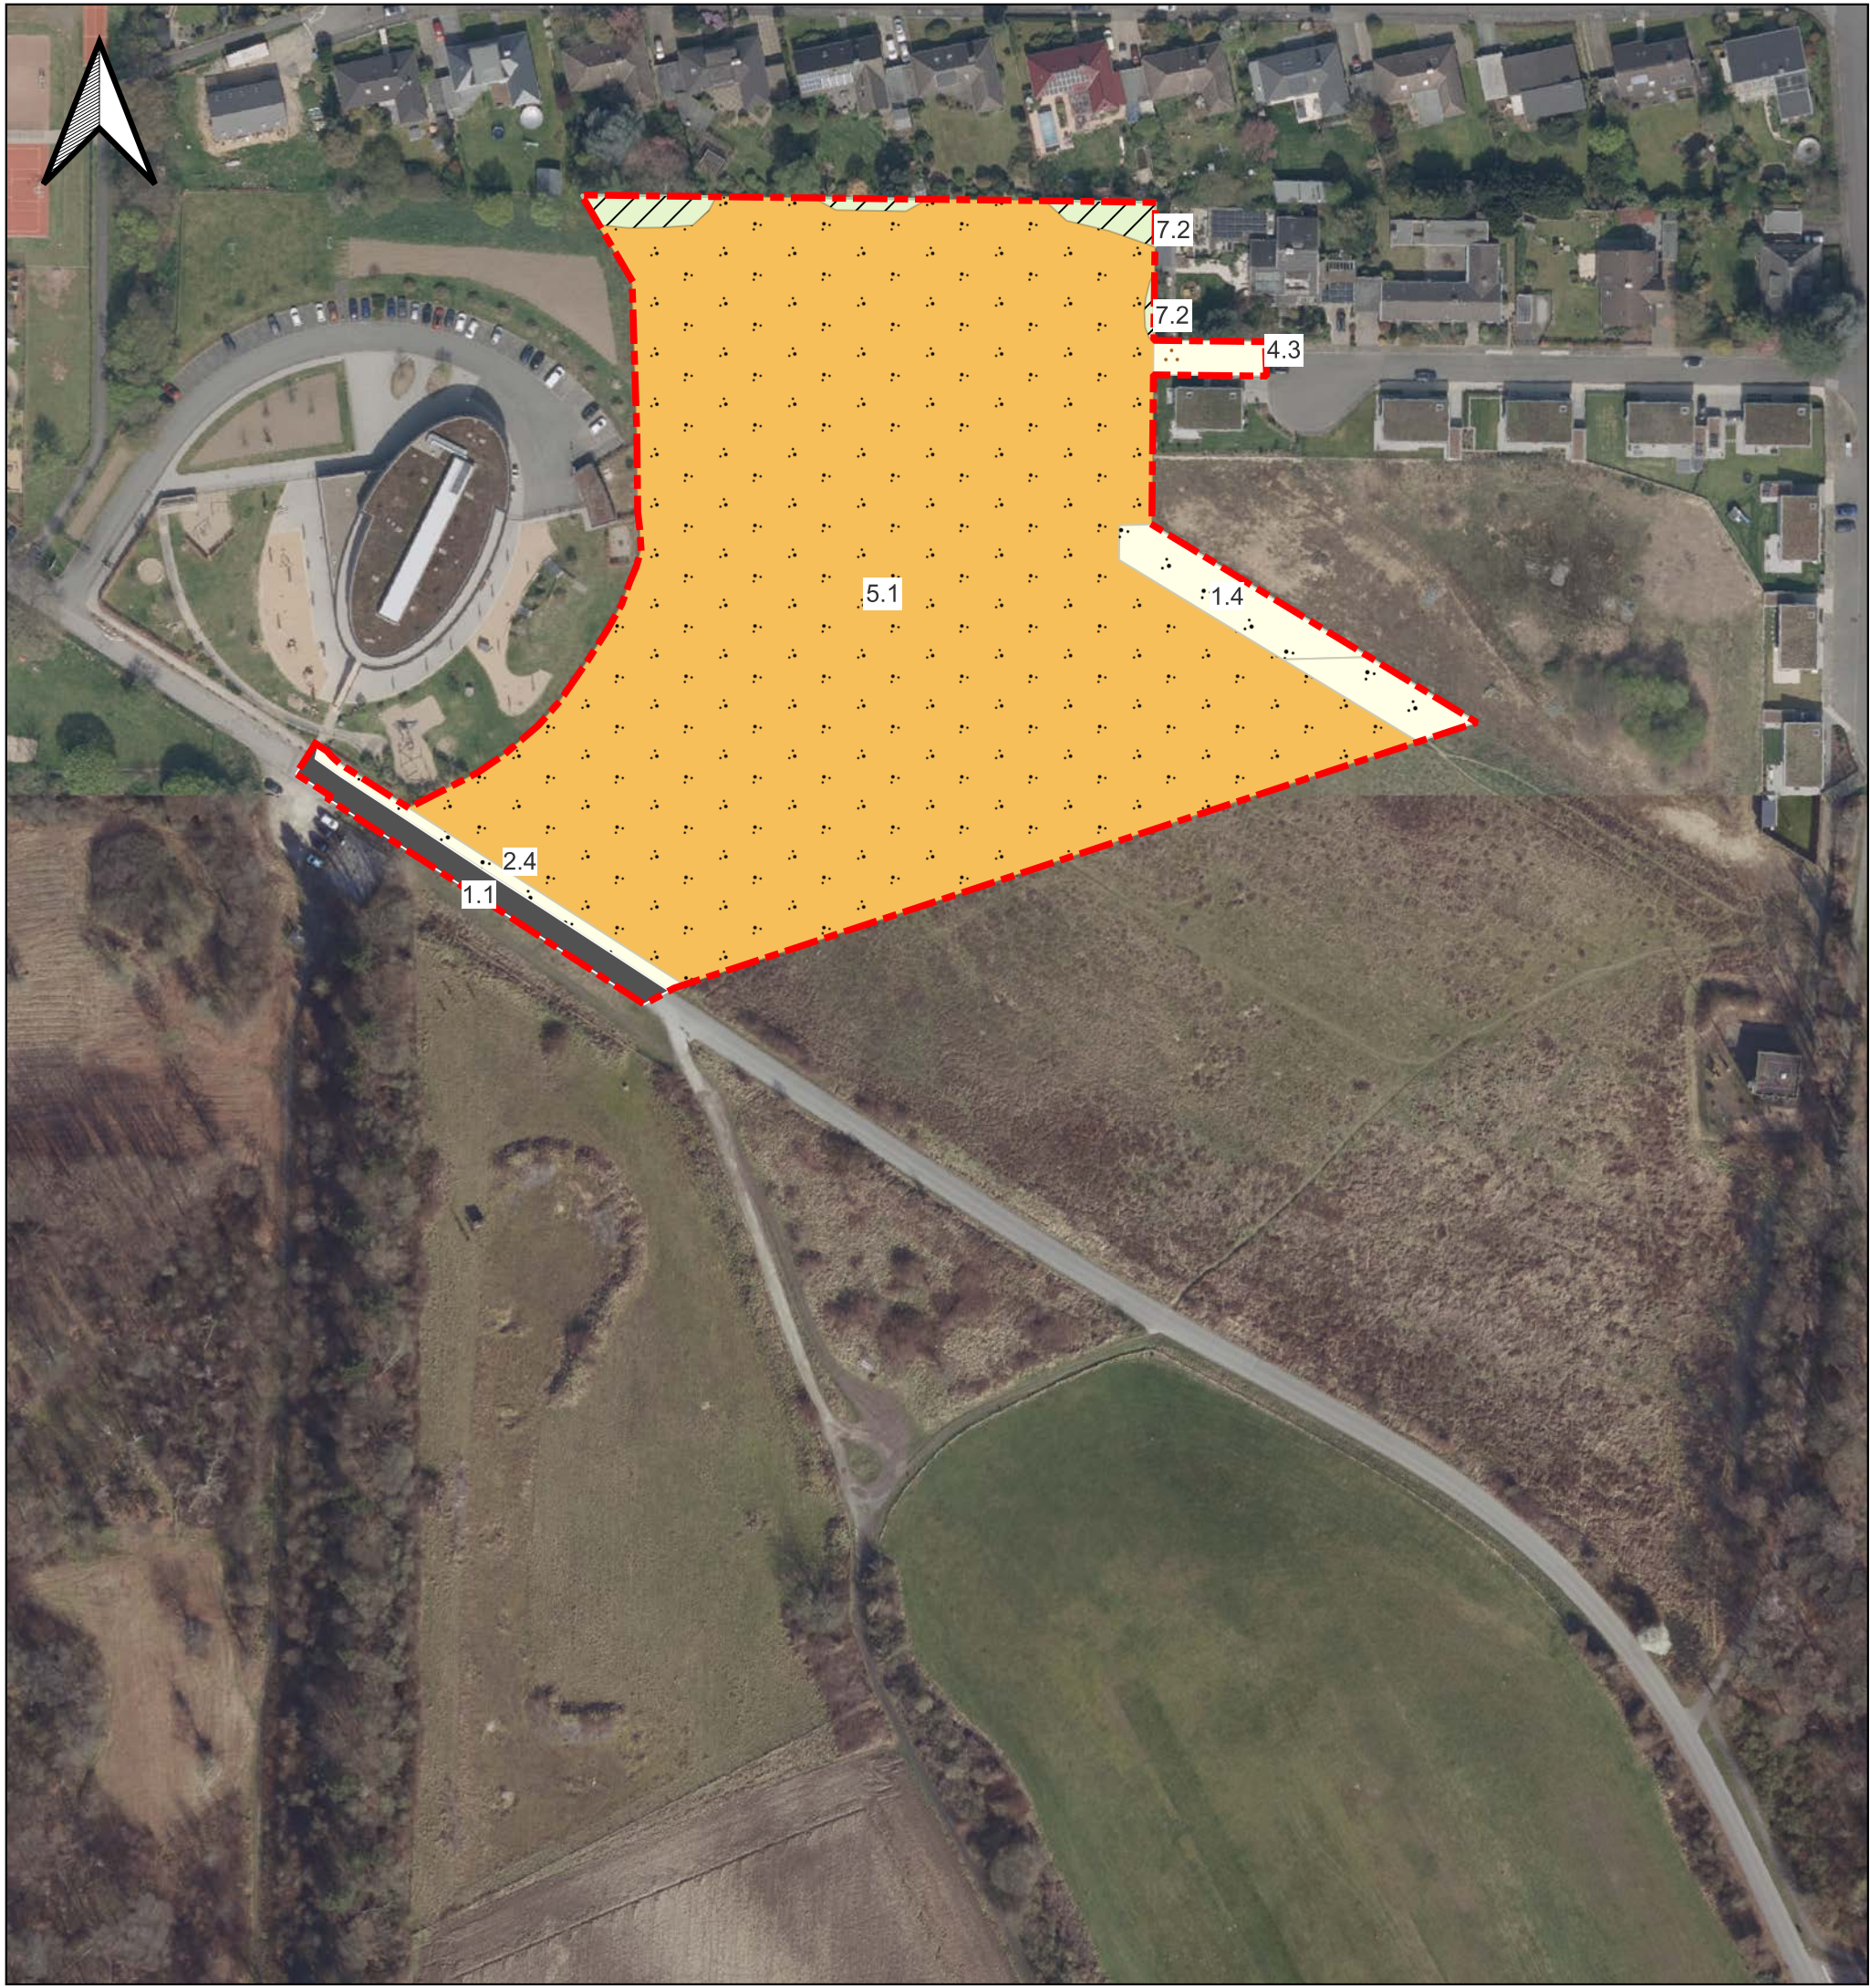

Stadt Leverkusen - B-Plan V40/I

Biotoptypen - Bestand

Anlage 6a

zur Vorlage

Nr. 2025/3276

Legende

Geltungsbereich des Bebauungsplans

Biotoptypen - Bestand

1.1 - Straße (Kurttekottenweg)

1.4 - Feldwege, unversiegelt mit Vegetationsentwicklung

2.4 - Wegrain

4.3 - Zier- und Nutzgarten ohne Gehölze od. mit < 50% heimischen Gehölzen

5.1 - Ackerbrache

7.2 - Gehölzstreifen, Gebüsch

Luftbild 19.04.2023

Quelle: Land NRW

https://www.wms.nrw.de/geobasis/wms_nw_dop

Version: 1.3 - Datum: 18.10.2024 - Bearbeitung: Th.Schönert

Maßstab

im Original 1:1.500

500

0

50

100 m

Auftraggeber

Bayer 04 Immobilien GmbH
Bismarckstr. 122-124
51373 Leverkusen

Bearbeitung

DMT

Engineering Surveying

Sitz der Gesellschaft:

DMT Engineering Surveying
GmbH & Co. KG
Bobenfeld 1, D-44652 Herne

Kommunikation:

Telefon: +49 2325 6376-0
Email: es@dm-group.com
Internet: www.es.dmt-group.com