


Geltungsbereich des Bebauungsplans Nr. 288/I "Hitdorf – zwischen Hitdorfer Straße und Rheinstraße, westlich Wertfstraße"

Anlage 4
zur Vorlage
Nr. 2025/3297



 Grenze des räumlichen Geltungsbereichs des Bebauungsplans

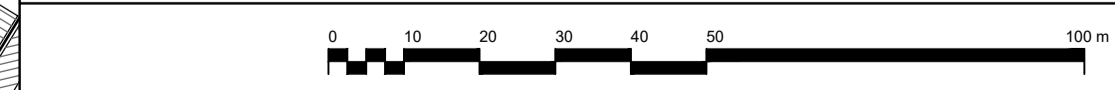

 **Stadt Leverkusen** Fachbereich Stadtplanung
Projekt: Bebauungsplan Nr. 288/I "Hitdorf – zwischen Hitdorfer Straße und Rheinstraße, westlich Wertfstraße" - Aufstellungsbeschluss
Maßstab 1:1000 Stand: Mai 2025
Abt.: 613 Sachbearbeitung: DI Bearb./CAD: Be Zuletzt gespeichert am: 21.05.2025
G:\613\02_CAD_GIS\01_BPlan\288_I_Hitdorf_westlich Wertfstraße\00_Projektvorlauf\2025-05-20_288_I_Anlagen.dwg