


**Städtebauliches Konzept zum Bebauungsplanes Nr. 277/I Anlage 2**  
**"Wiesdorf – zwischen Rathenaustraße, Europaring, Heinrich-von-Stephan-Straße**  
**und Bahntrasse Köln-Düsseldorf (Bahnhofsquartier Leverkusen-Mitte)"**

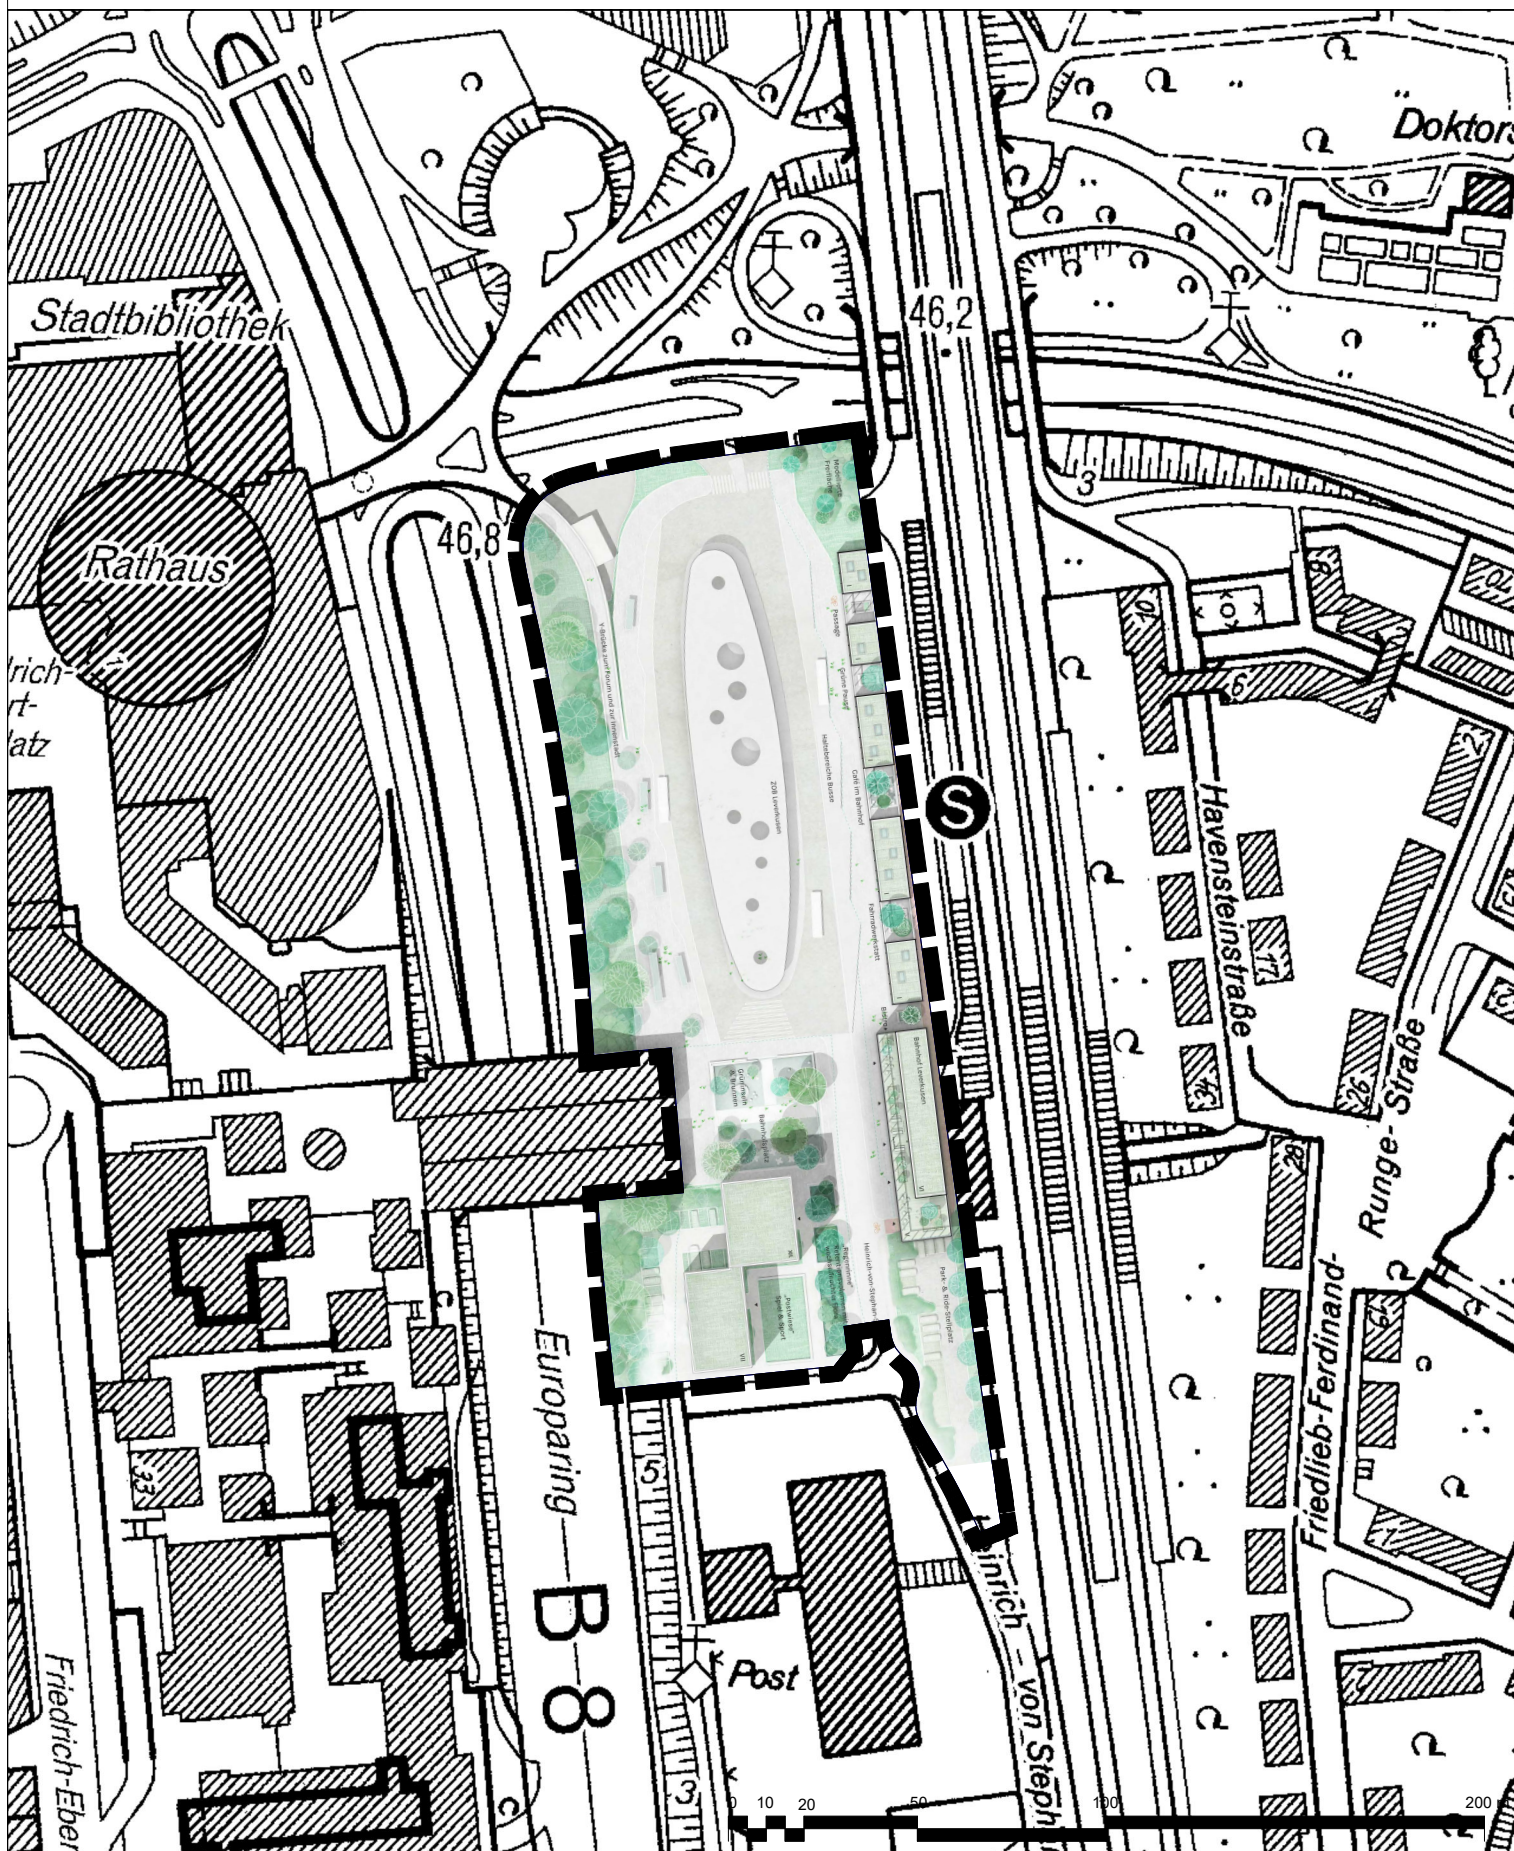

◆ Stadt Leverkusen

Maßstab 1: 2000

Stand: Juli 2025



Geltungsbereich des Bebauungsplanes Nr. 277/I  
 "Wiesdorf – zwischen Rathenaustraße, Europaring,  
 Heinrich-von-Stephan-Straße und Bahntrasse  
 Köln-Düsseldorf (Bahnhofsquartier Leverkusen-Mitte)"