




„Ankommen“  
Grünraum & Funktionsdiagramm (1:100)

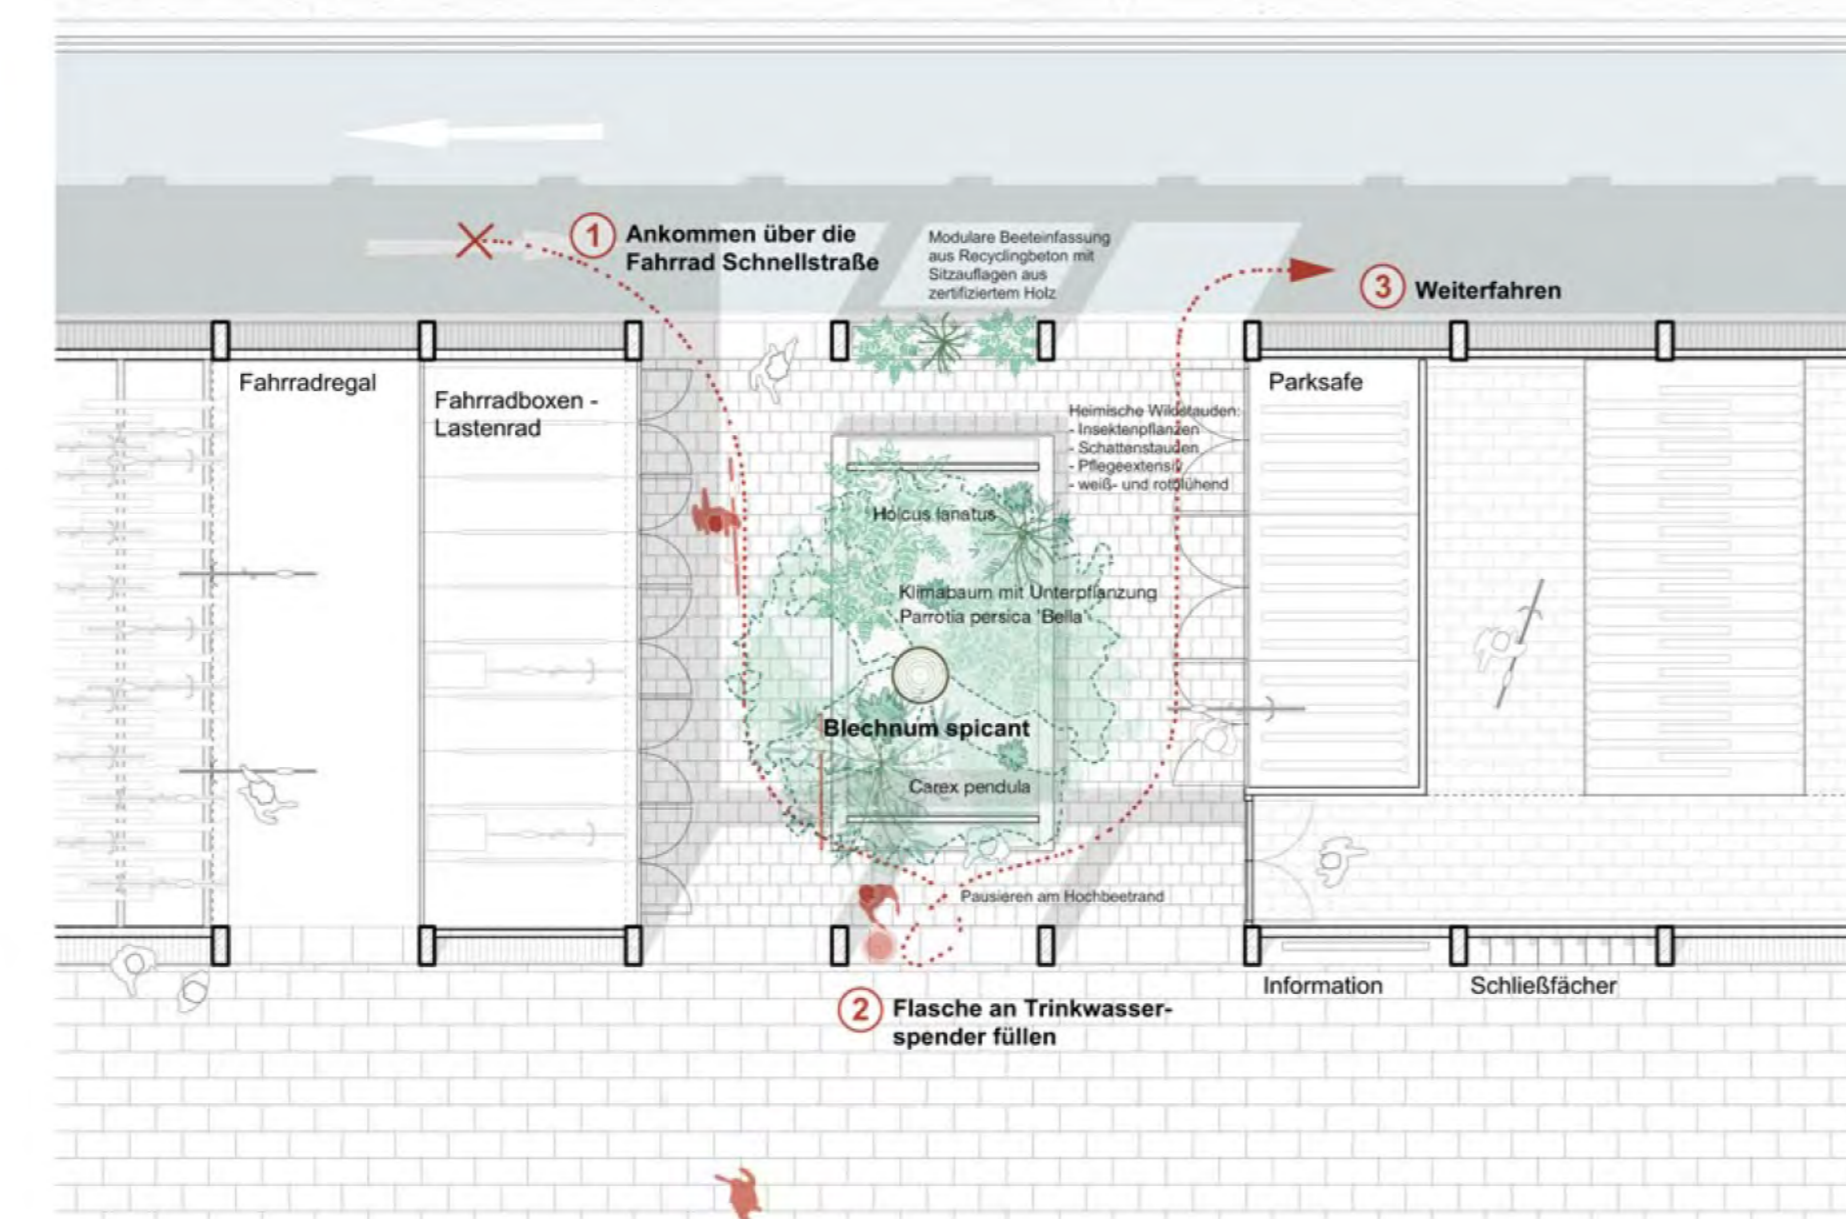


„Kleine Wildnis“  
Grünraum & Funktionsdiagramm (1:100)

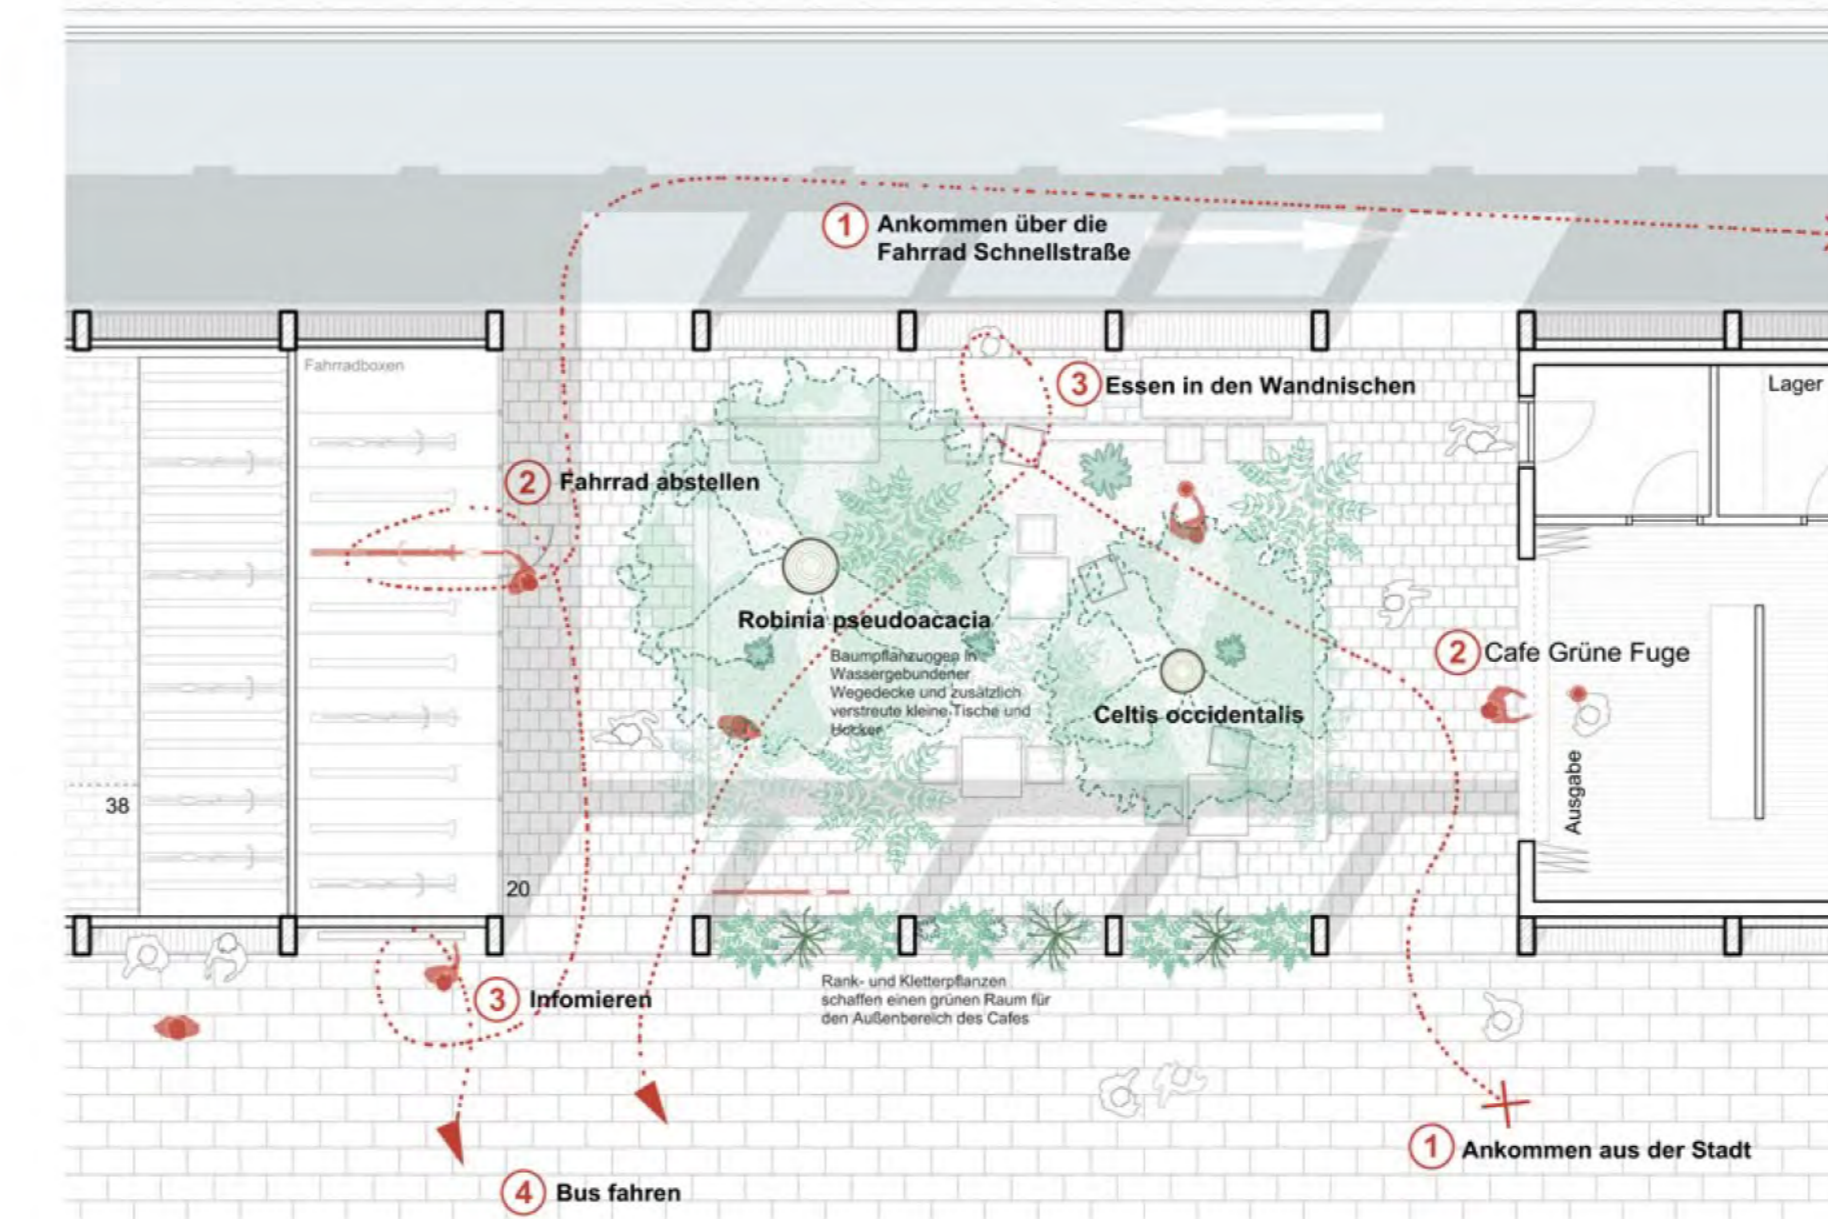


„Grüne Pause“  
Grünraum & Funktionsdiagramm (1:100)

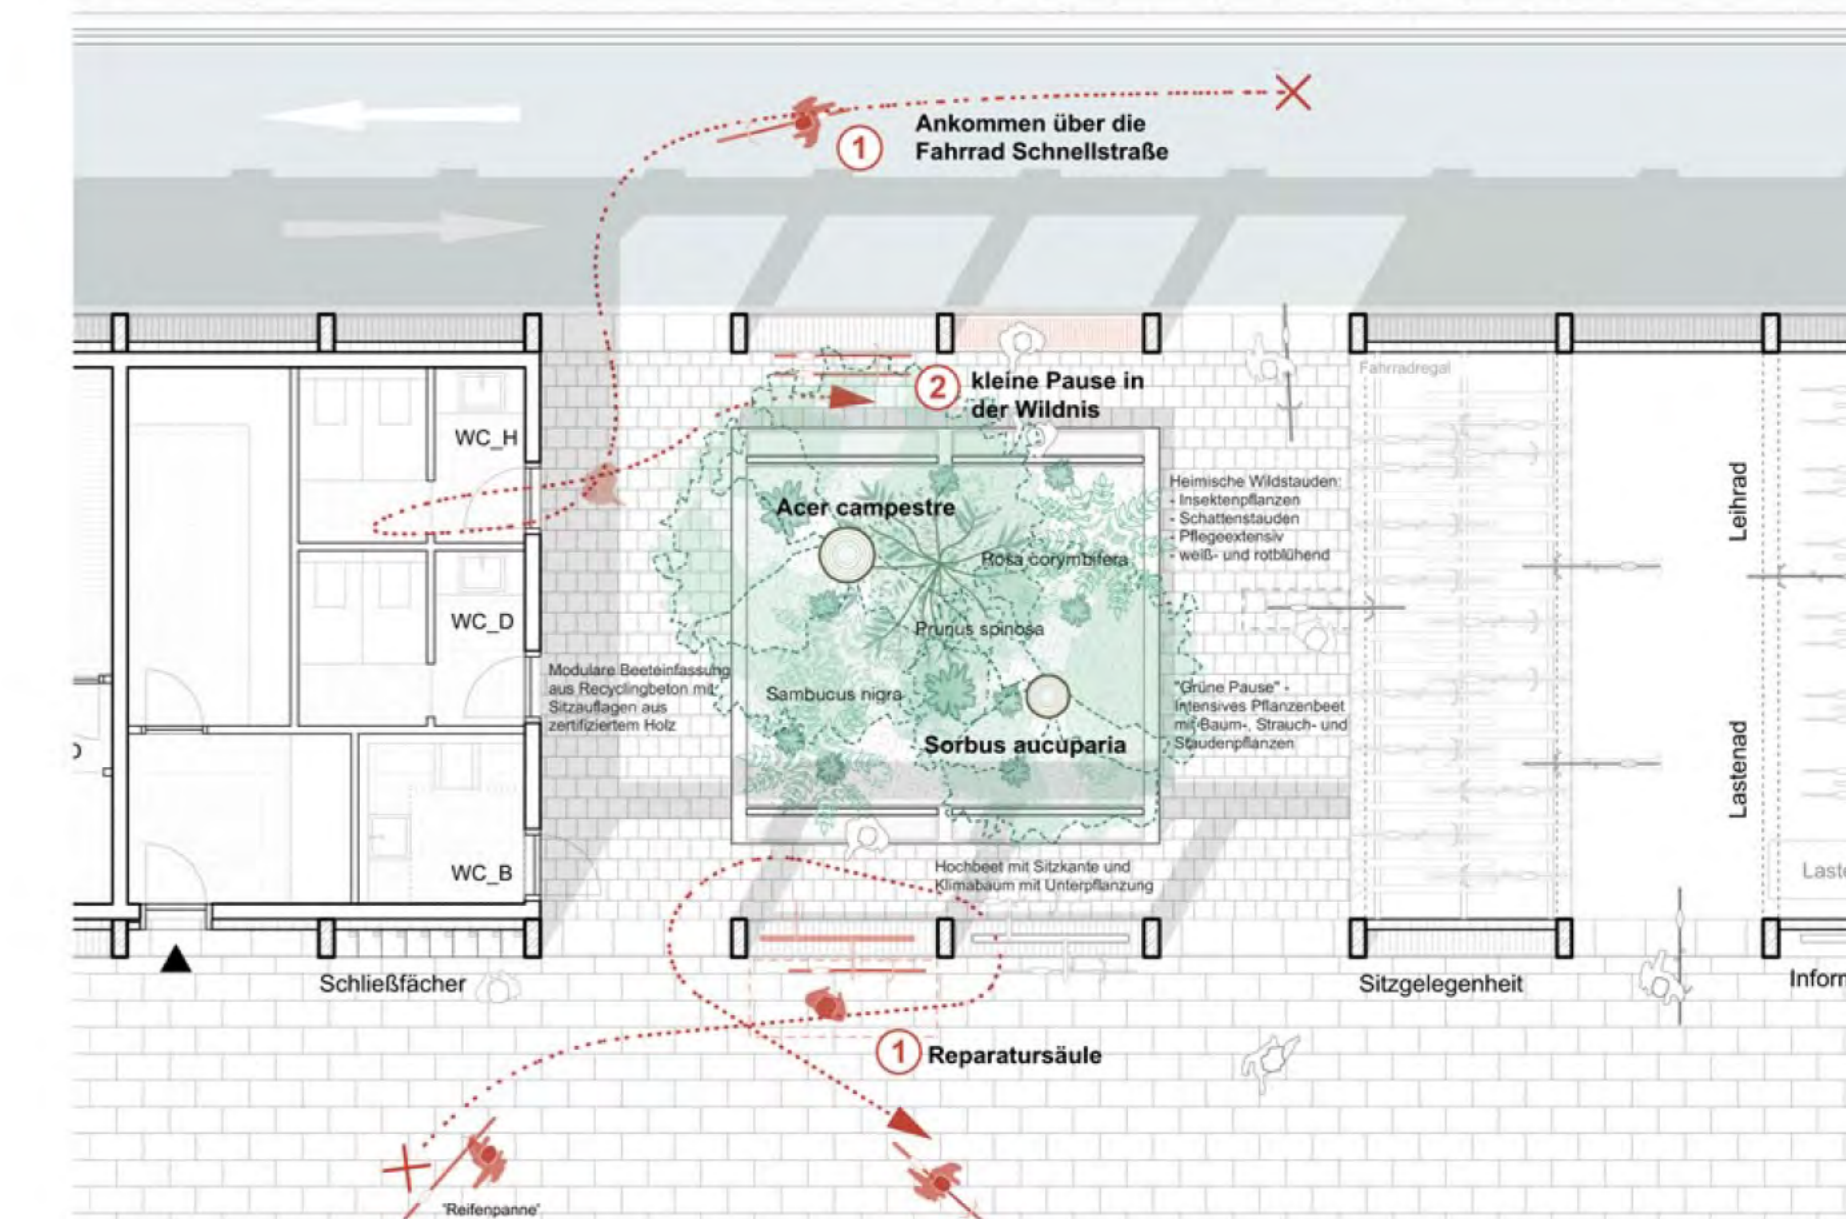


„Verpflegung“  
Grünraum & Funktionsdiagramm (1:100)

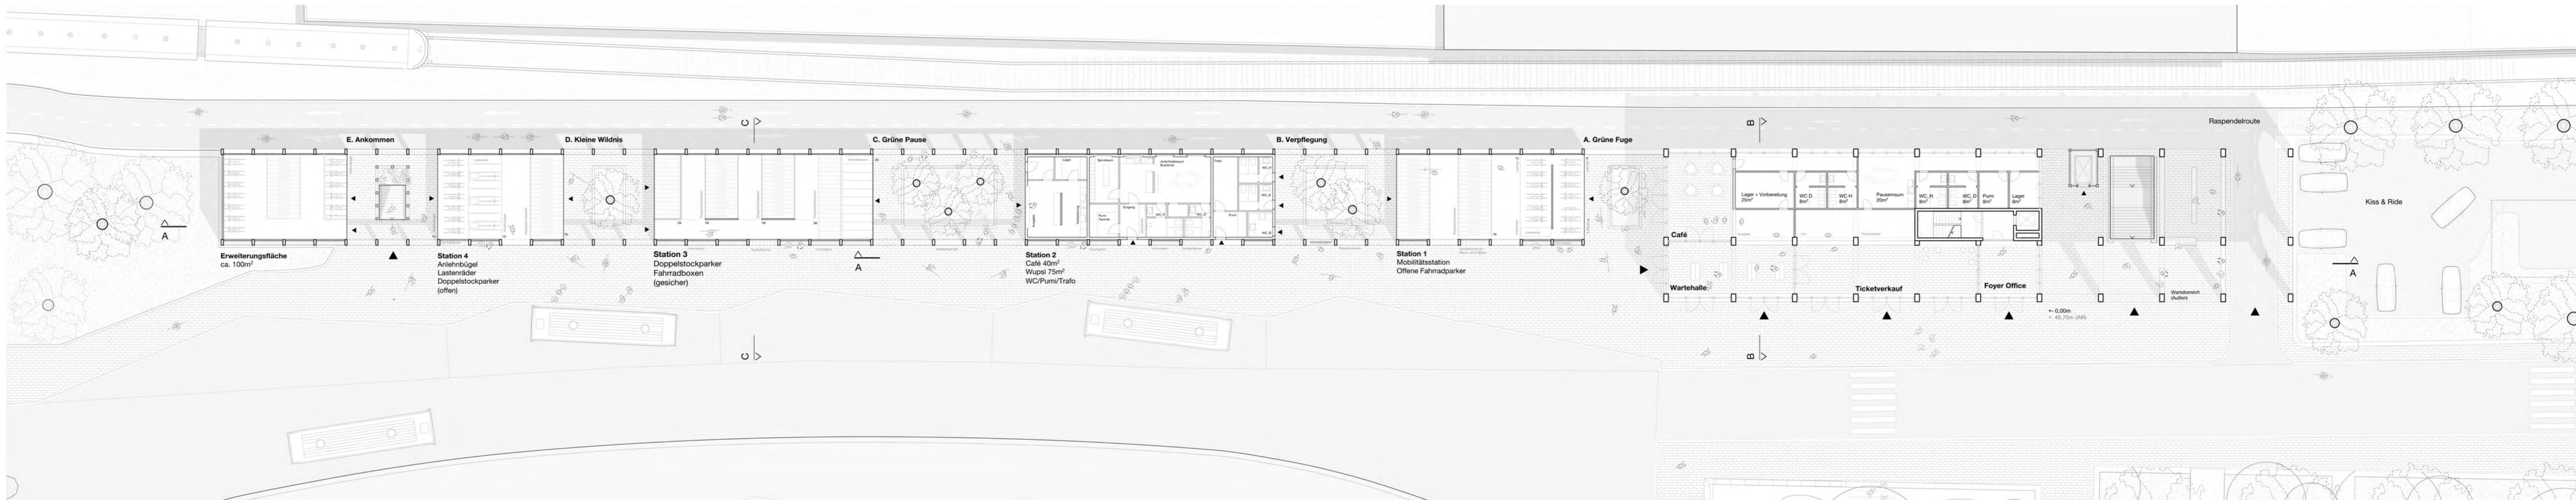


Erdgeschoss  
M 1:200

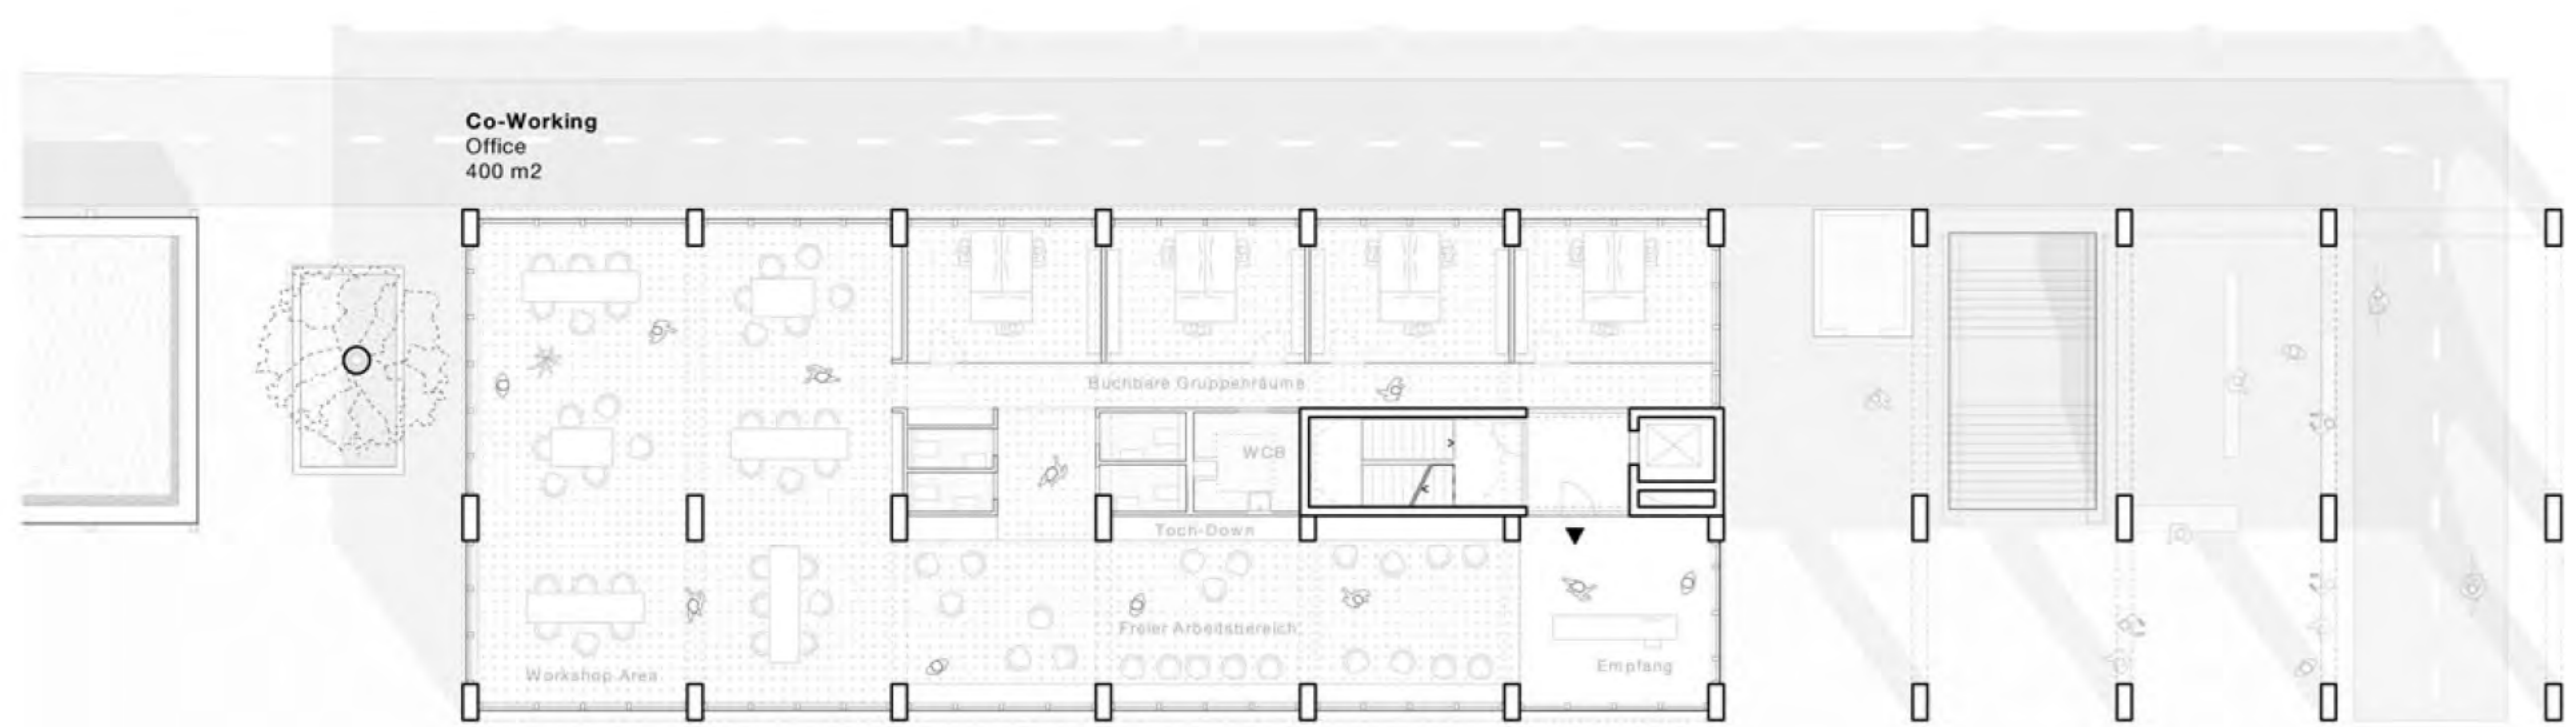


1. Obergeschoss (E2)  
M 1:200

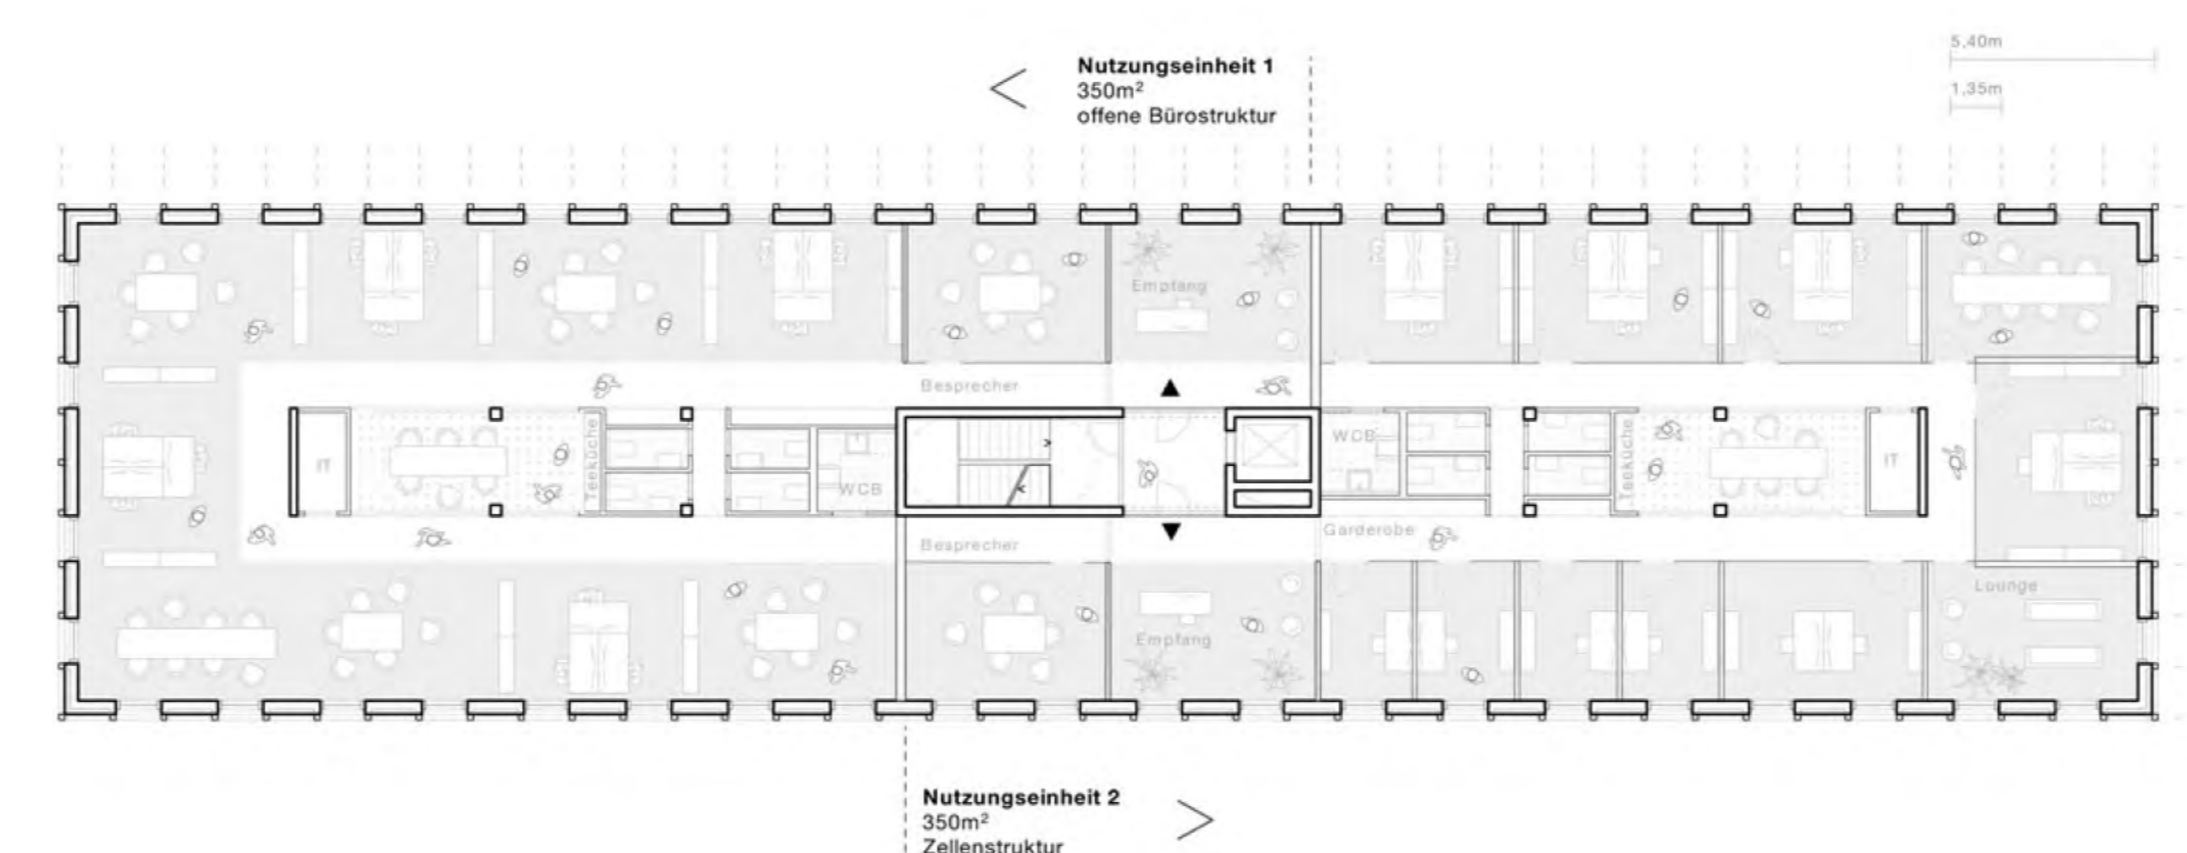

Regelgeschoss (E3-5)  
M 1:200

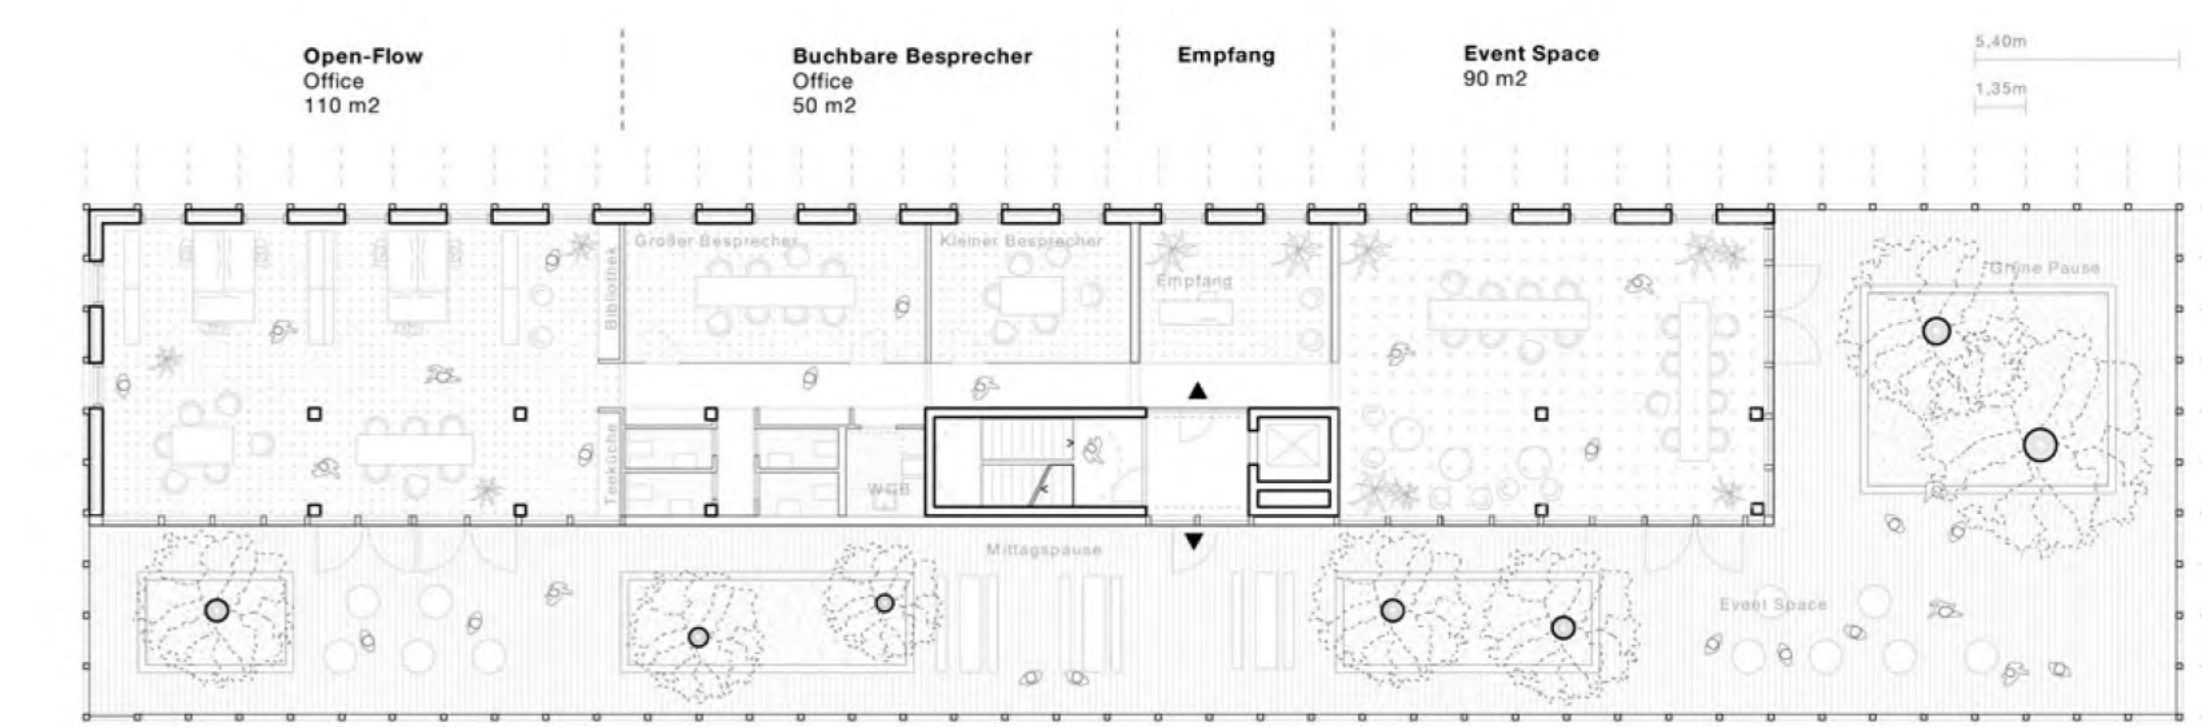

„Rooftop“ Geschoss (E6)  
M 1:200

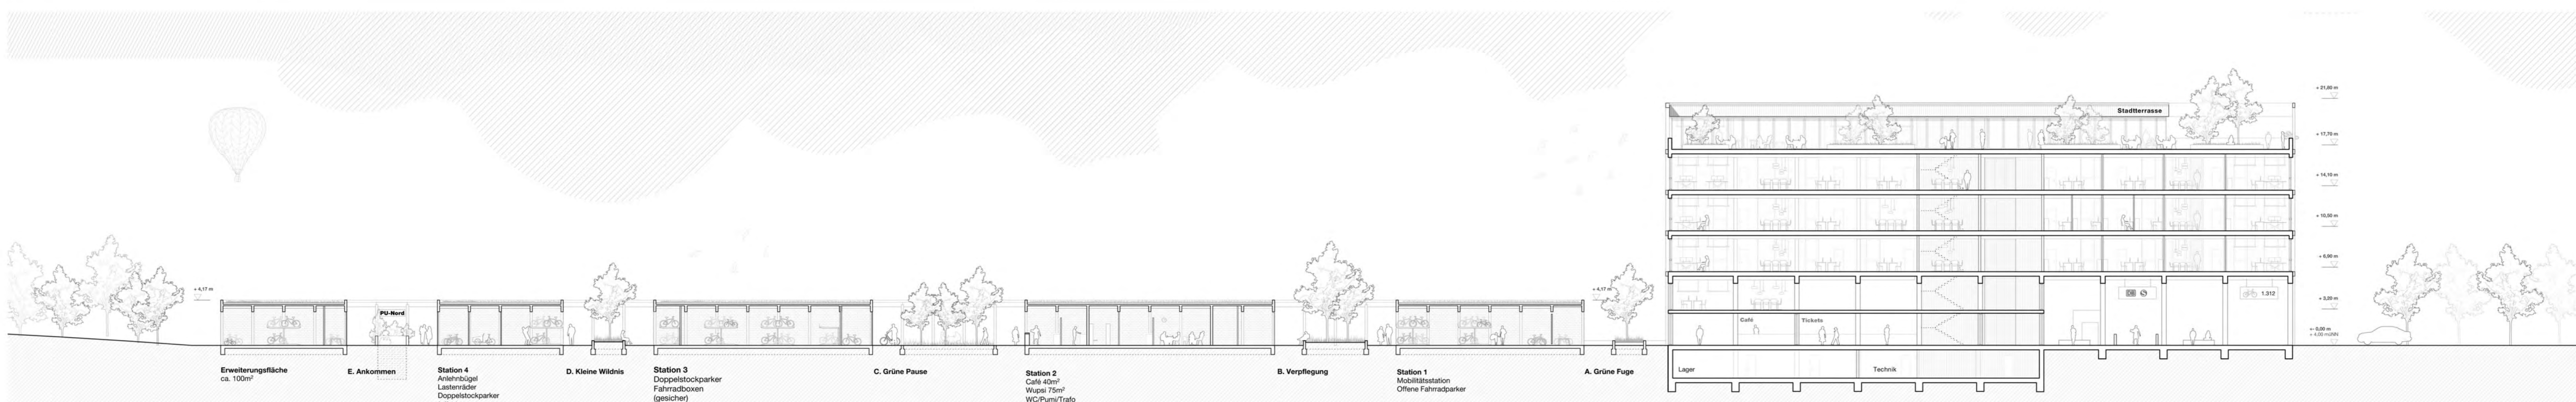

Schnitt A-A  
M 1:200