Anlage 10
zur Vorlage
Nr. 2025/3413

Schutzstreifen: bei bestimmtenLeitungen
(laut Angaben Erschließungsplanung)

Die Schutzstreifenbreiten und genaue Positionen der Bestandsleitungen sind dem Bestandsleitungsplan vom 21.01.2025 entnehmen.

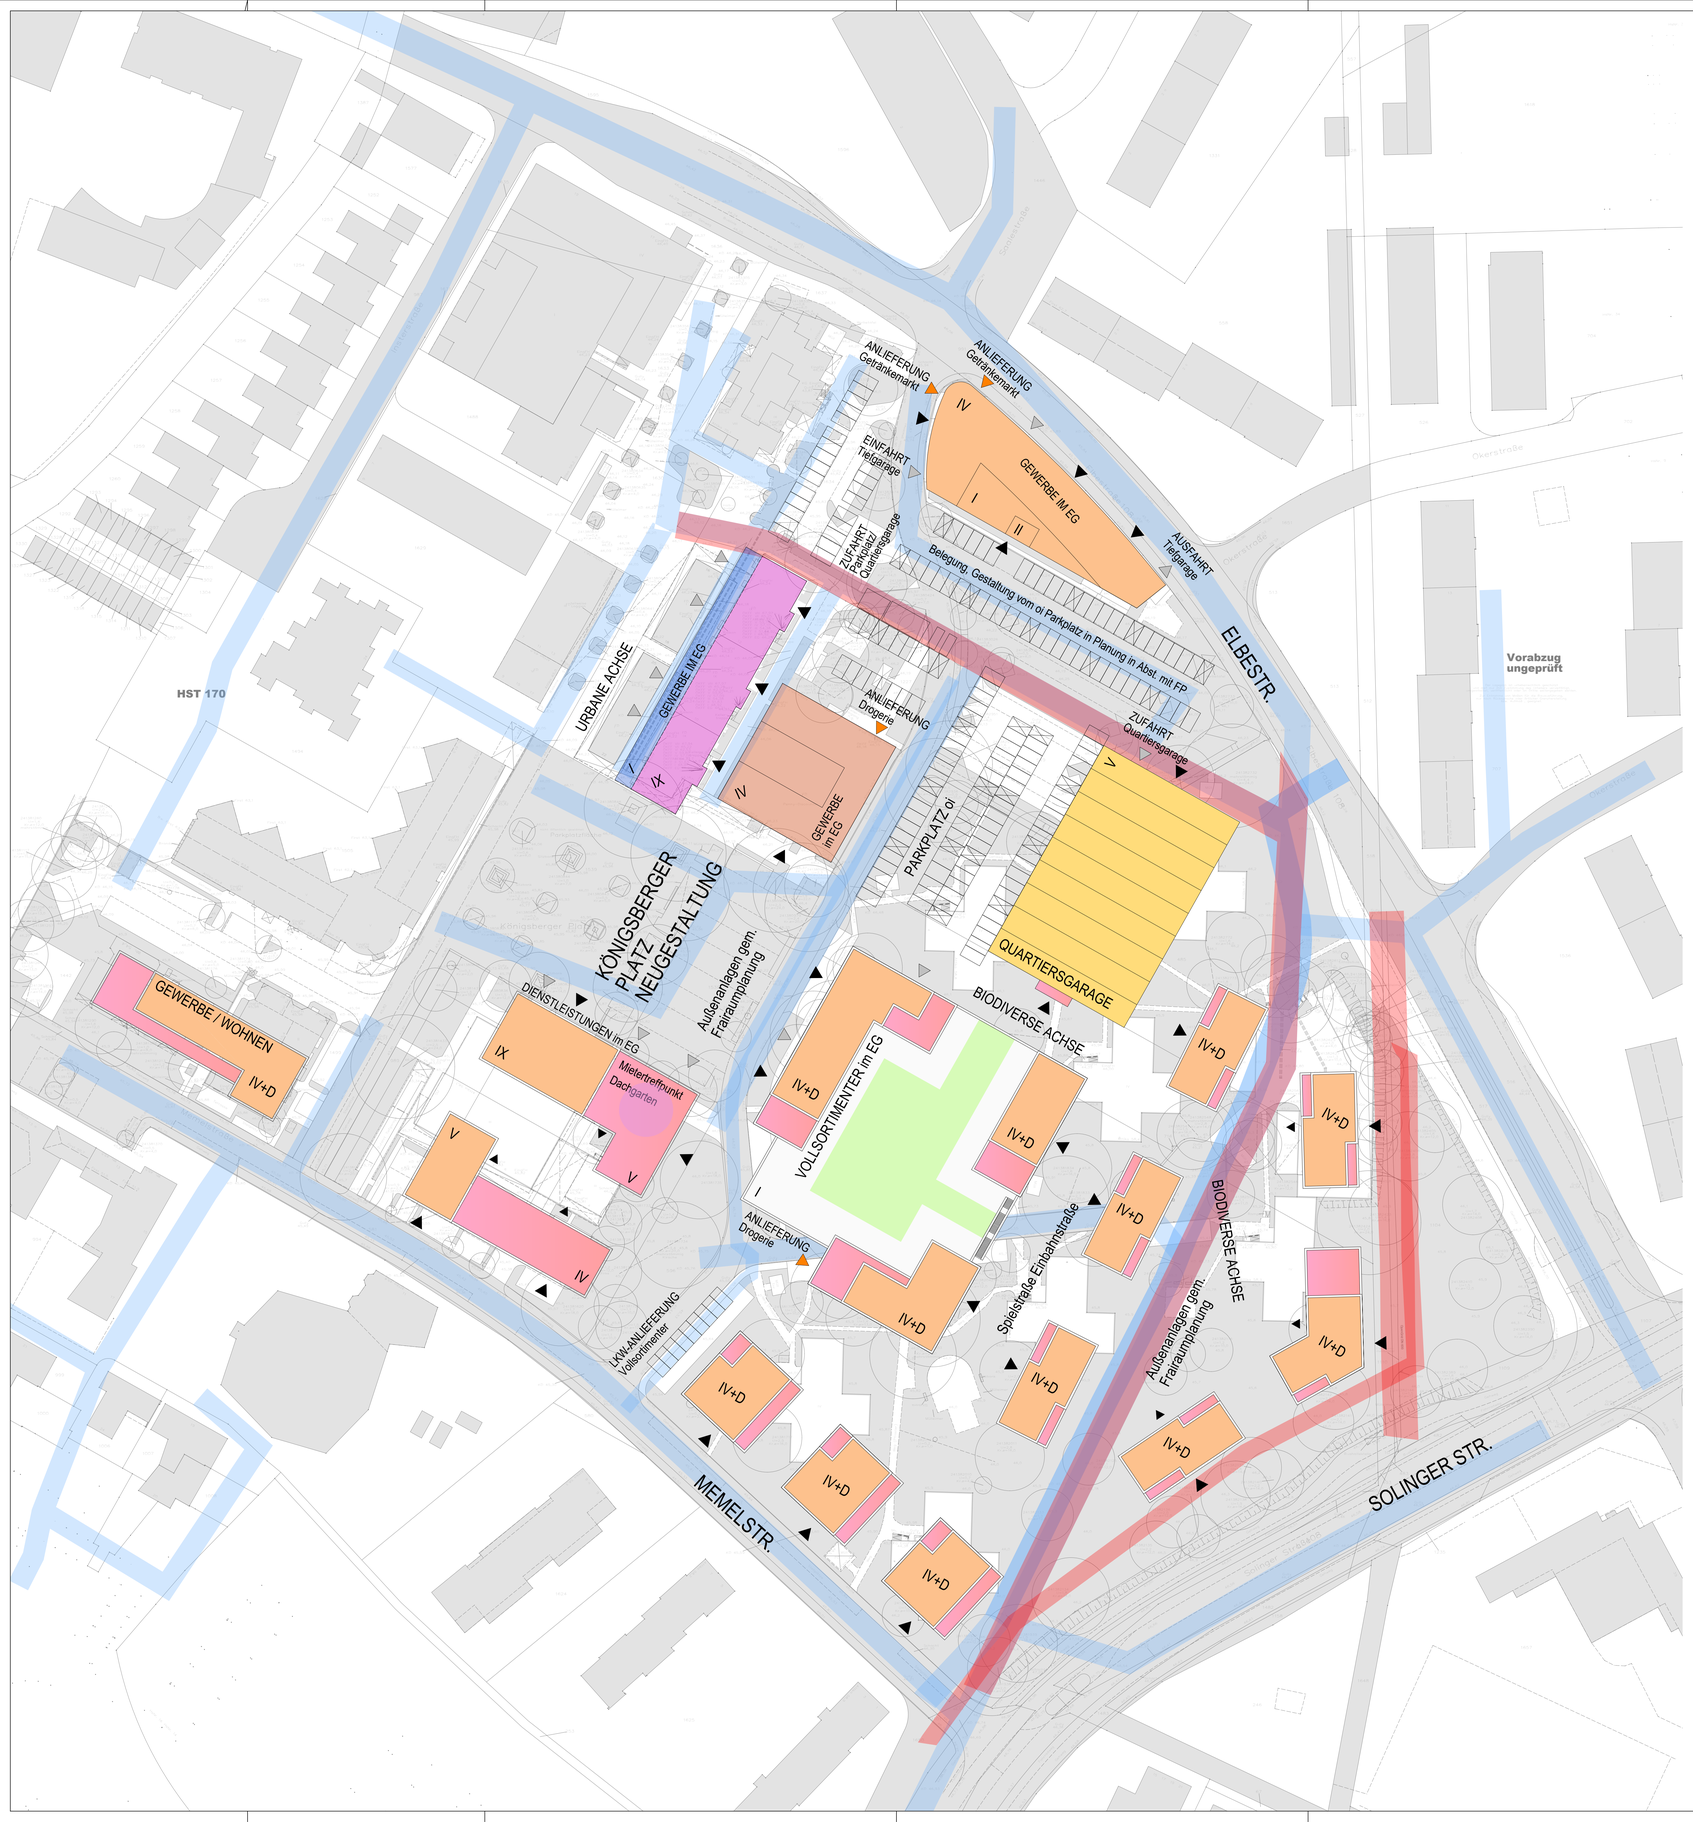

KPL	0	Arch	LP1	Dr	BL	XX	XX	X	hier händisch eintragen oder rausstempeln		21.07.2025
Projektnr.	Bauteil	Verfasser	Phase	Planart	Darstellung	Planstand	Index	Status	Freitext		Erstellungs-Datum

Bauwerksübersicht

Projekt
Königsberger Platz_Neugesrtaltung

Planinhalt
Gebäude/ Hausnummern (hier händisch eintragen oder löschen)
Draufsicht - Lageplan+Bestandsleitunge

Architekt
HENNING|SHIN ARCHITEKTEN
Pionierstraße 2, 40233 Düsseldorf
Tel: +49 211 98679.0
info@henning-shin.de

Bauherr
WGL Wohnungsgesellschaft Leverkusen GmbH
Heinrich-von-Stephan-Str. 6, D-51373 Leverkusen
Tel: T +49 0214 384 0

Nord

Bauteil/ Gebäude	Gezeichnet	Maßstab	Planformat	Plannummer
0		1:500	DIN A0 1189x841	59

H/B = 841 / 1189 (1.00m²)

Allplan 2023