


# Städtebaulicher Entwurf für B-Plan Nr. 281/I "Rheindorf - zwischen Königsberger Platz, Elbestraße, Solinger Straße und Memelstraße"

**Anlage 3.1**

zur Vorlage  
Nr. 2025/3413

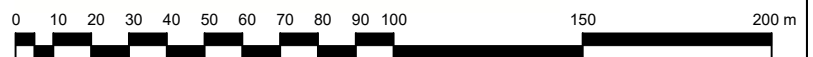


**Stadt Leverkusen** Fachbereich Stadtplanung

Projekt: Bebauungsplan Nr. 281/I „Rheindorf – zwischen Königsberger Platz, Elbestraße, Solinger Straße und Memelstraße“

Maßstab 1:2000 Stand: August 2025

Abt.: 613 Sachbearbeitung:



 Geltungsbereich des Bebauungsplans Nr. 281/I  
"Rheindorf - zwischen Königsberger Platz,  
Elbestraße, Solinger Straße und Memelstraße"