


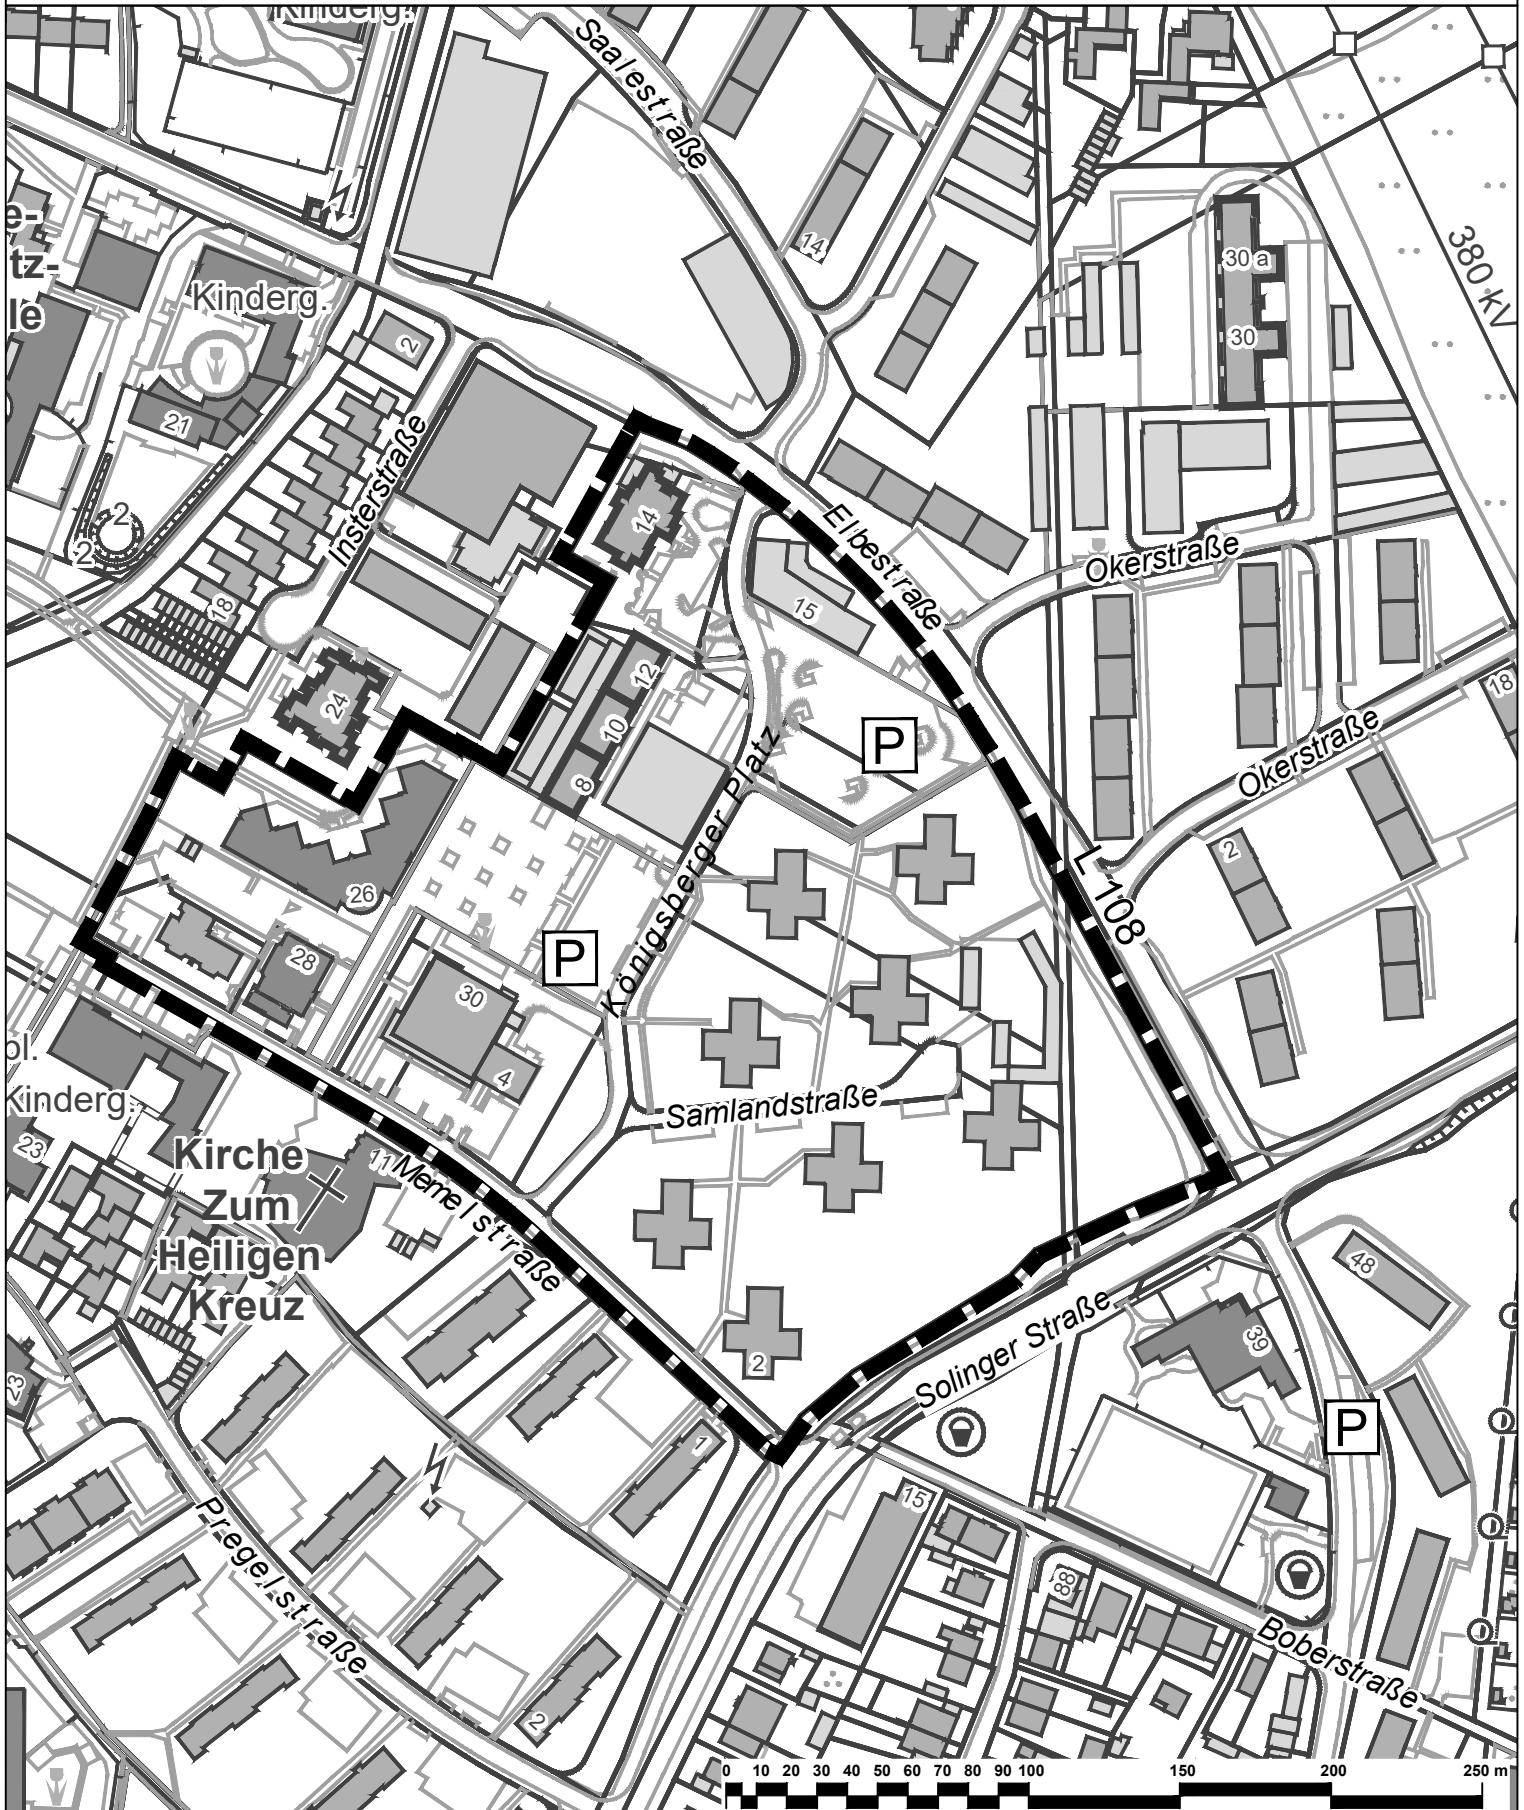

Geltungsbereich des Bebauungsplans Nr. 281/I
"Rheindorf - zwischen Königsberger Platz, Elbestraße,
Solinger Straße und Memelstraße"

Anlage 1

zur Vorlage
Nr. 2025/3413



 Geltungsbereich des Bebauungsplans Nr. 281/I
"Rheindorf - zwischen Königsberger Platz,
Elbestraße, Solinger Straße und Memelstraße"

 **Stadt Leverkusen Fachbereich Stadtplanung**

Projekt: Bebauungsplan Nr. 281/I "Rheindorf - zwischen Königsberger Platz,
Elbestraße, Solinger Straße und Memelstraße"

Maßstab 1:2500 Stand: August 2025

Abt.: 613 Sachbearbeitung: He Bearb./CAD: Be Geplottet/gedruckt am: 25.08.2025
Pfad: G:\613\02_CAD_GIS\01_BPläne\281_I_Rheindorf_zw_Königsberger_Elbestr_Solinger_Memel\00_Projektvorlauf
Dateiname: 2025-08-25_Rheindorf_Nord_Quartierserneuerung_Anlage_Geltungsbereich.dwg

Zuletzt gespeichert am: 25.08.2025

