


# Bebauungsplan Nr. 283/I

## "Manfort - Innovationspark Leverkusen zwischen Dhünn, Gustav-Heinemann-Straße, Syltstraße und Alte Heide"

### Anlage 1 zur Vorlage Nr. 2025/3471

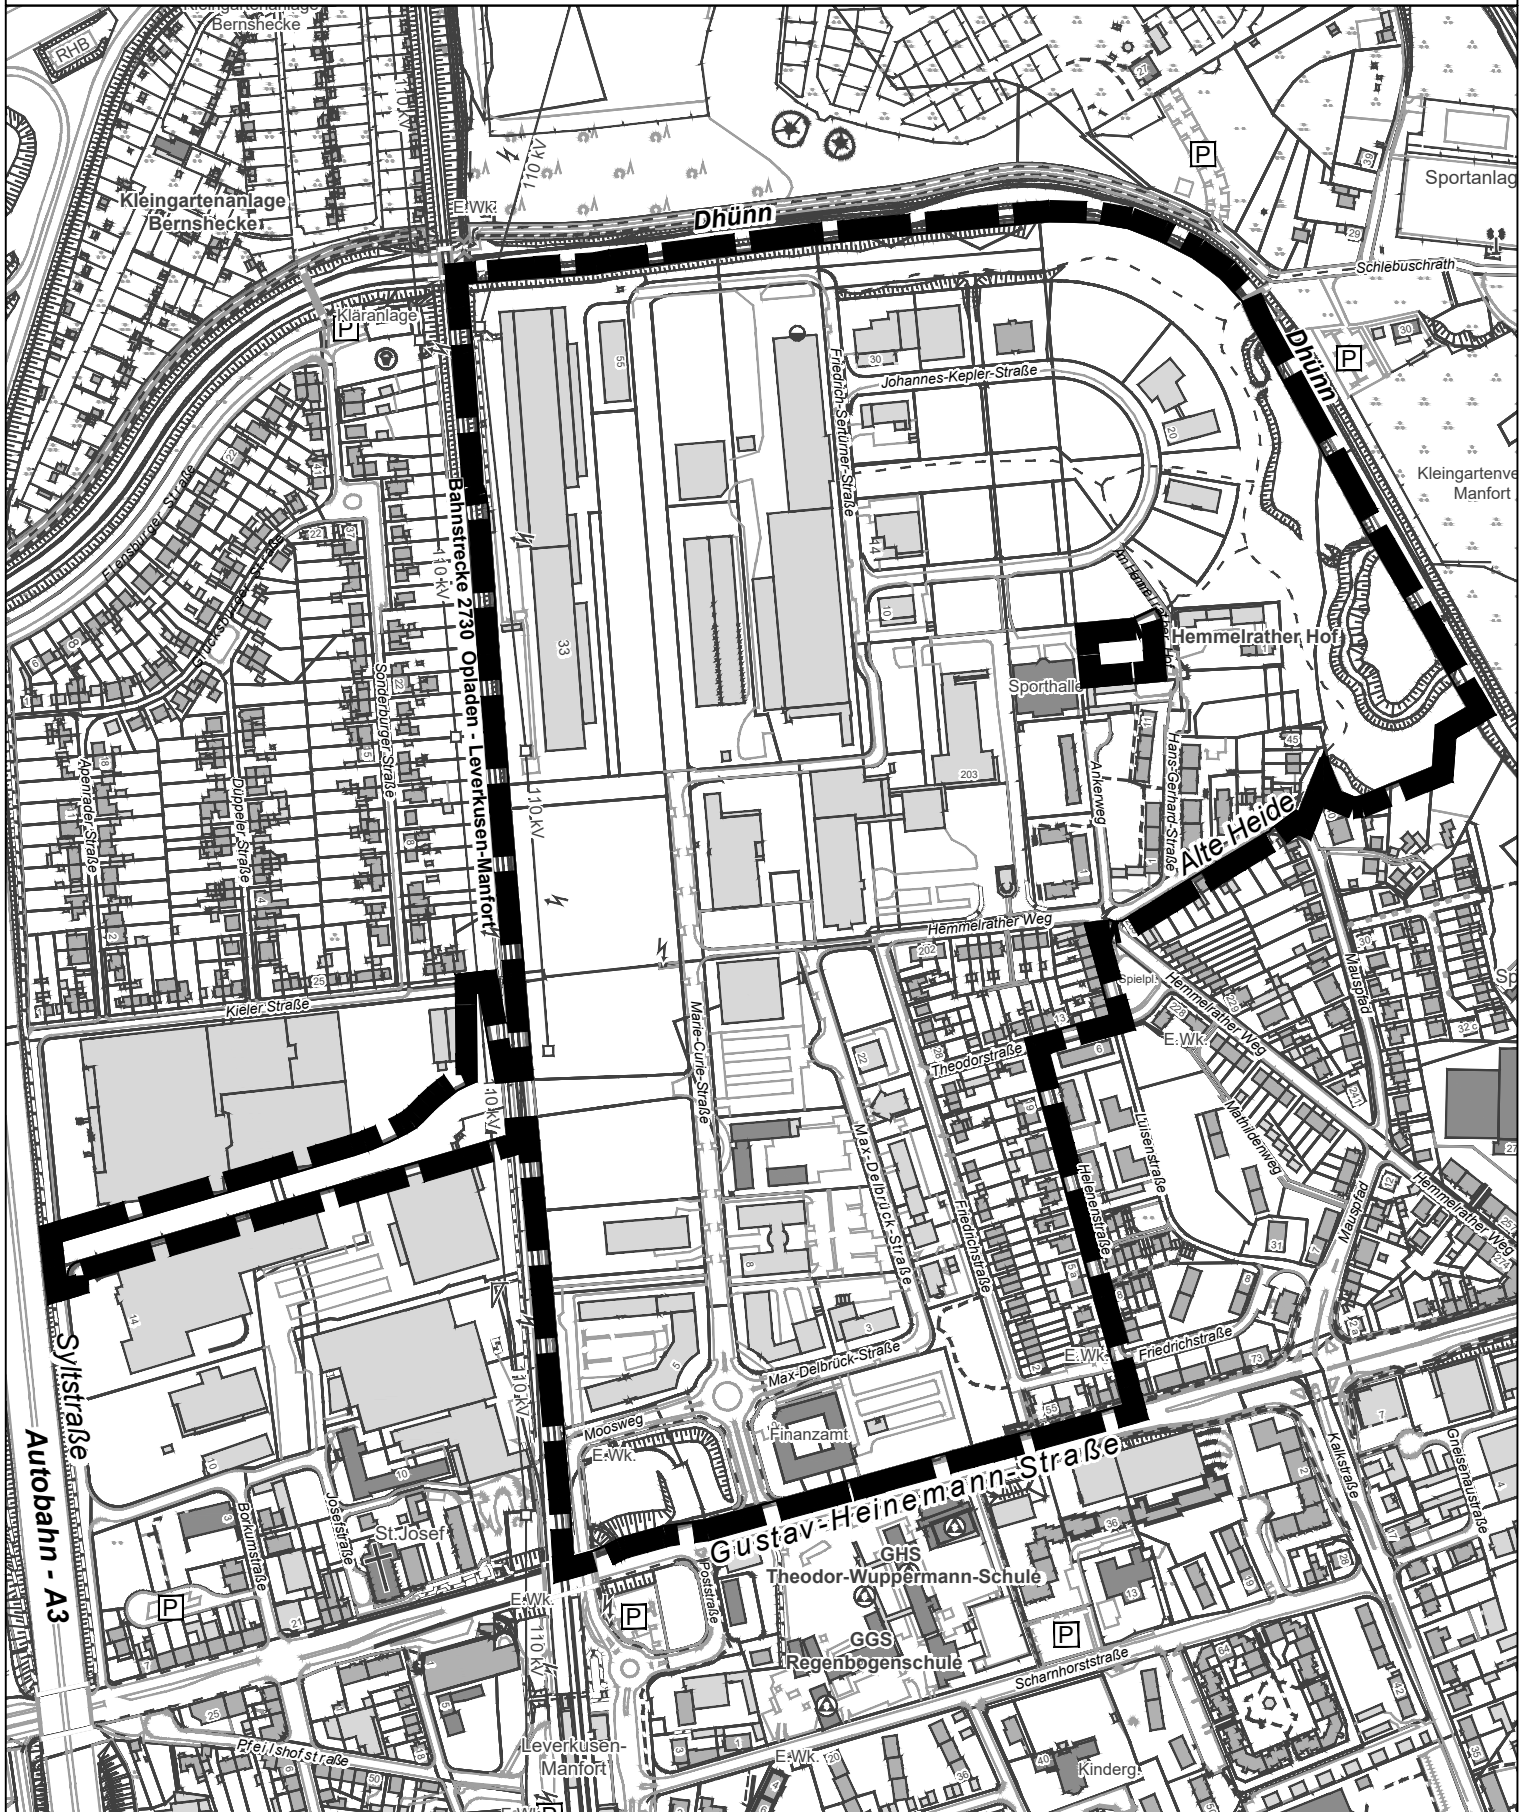

Geltungsbereich des Bebauungsplans Nr. 283/I  
"Manfort - Innovationspark Leverkusen zwischen  
Dhünn, Gustav-Heinemann-Straße, Syltstraße und  
Alte Heide"

#### Stadt Leverkusen Fachbereich Stadtplanung

Projekt: Bebauungsplan Nr. 283/I "Manfort – Innovationspark Leverkusen  
zwischen Dhünn, Gustav-Heinemann-Straße, Syltstraße und Alte Heide"

Maßstab 1:5500 Stand: März 2025

Abt.: 613 Sachbearbeitung: Burau Bearb./CAD: Hagenberg Geplottet/gedruckt am: 25.03.2025

Pfad: G:\613\02\_CAD\_GIS\01\_BP\Pläne\283\_I\_Manfort\_IPL100\_Projektvorlauf\

Dateiname: BP\_283\_I\_00\_Grundlagen.dwg

Zuletzt gespeichert am: 25.03.2025

