



Schnitt A-A'

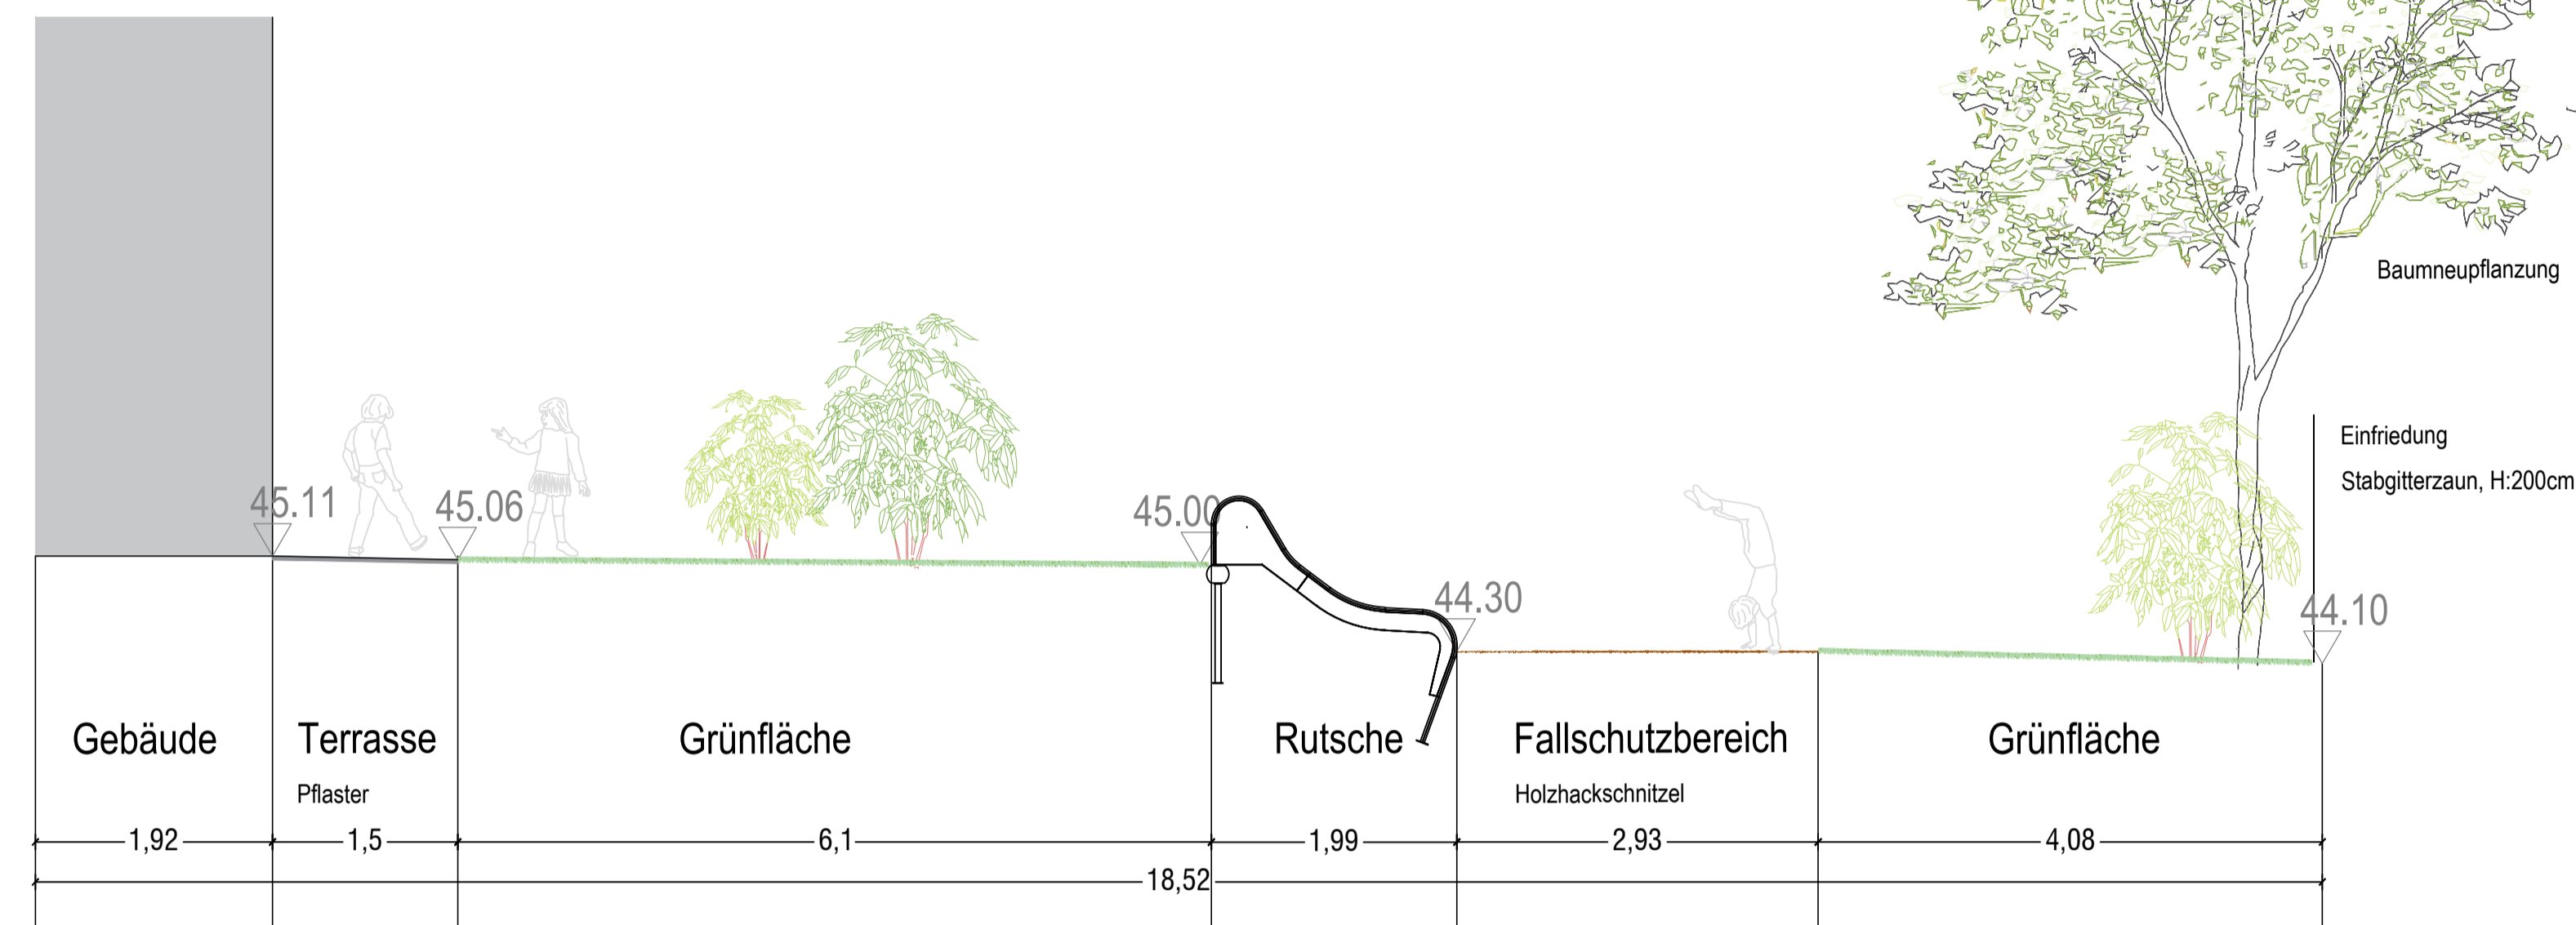

Schnitt B-B'

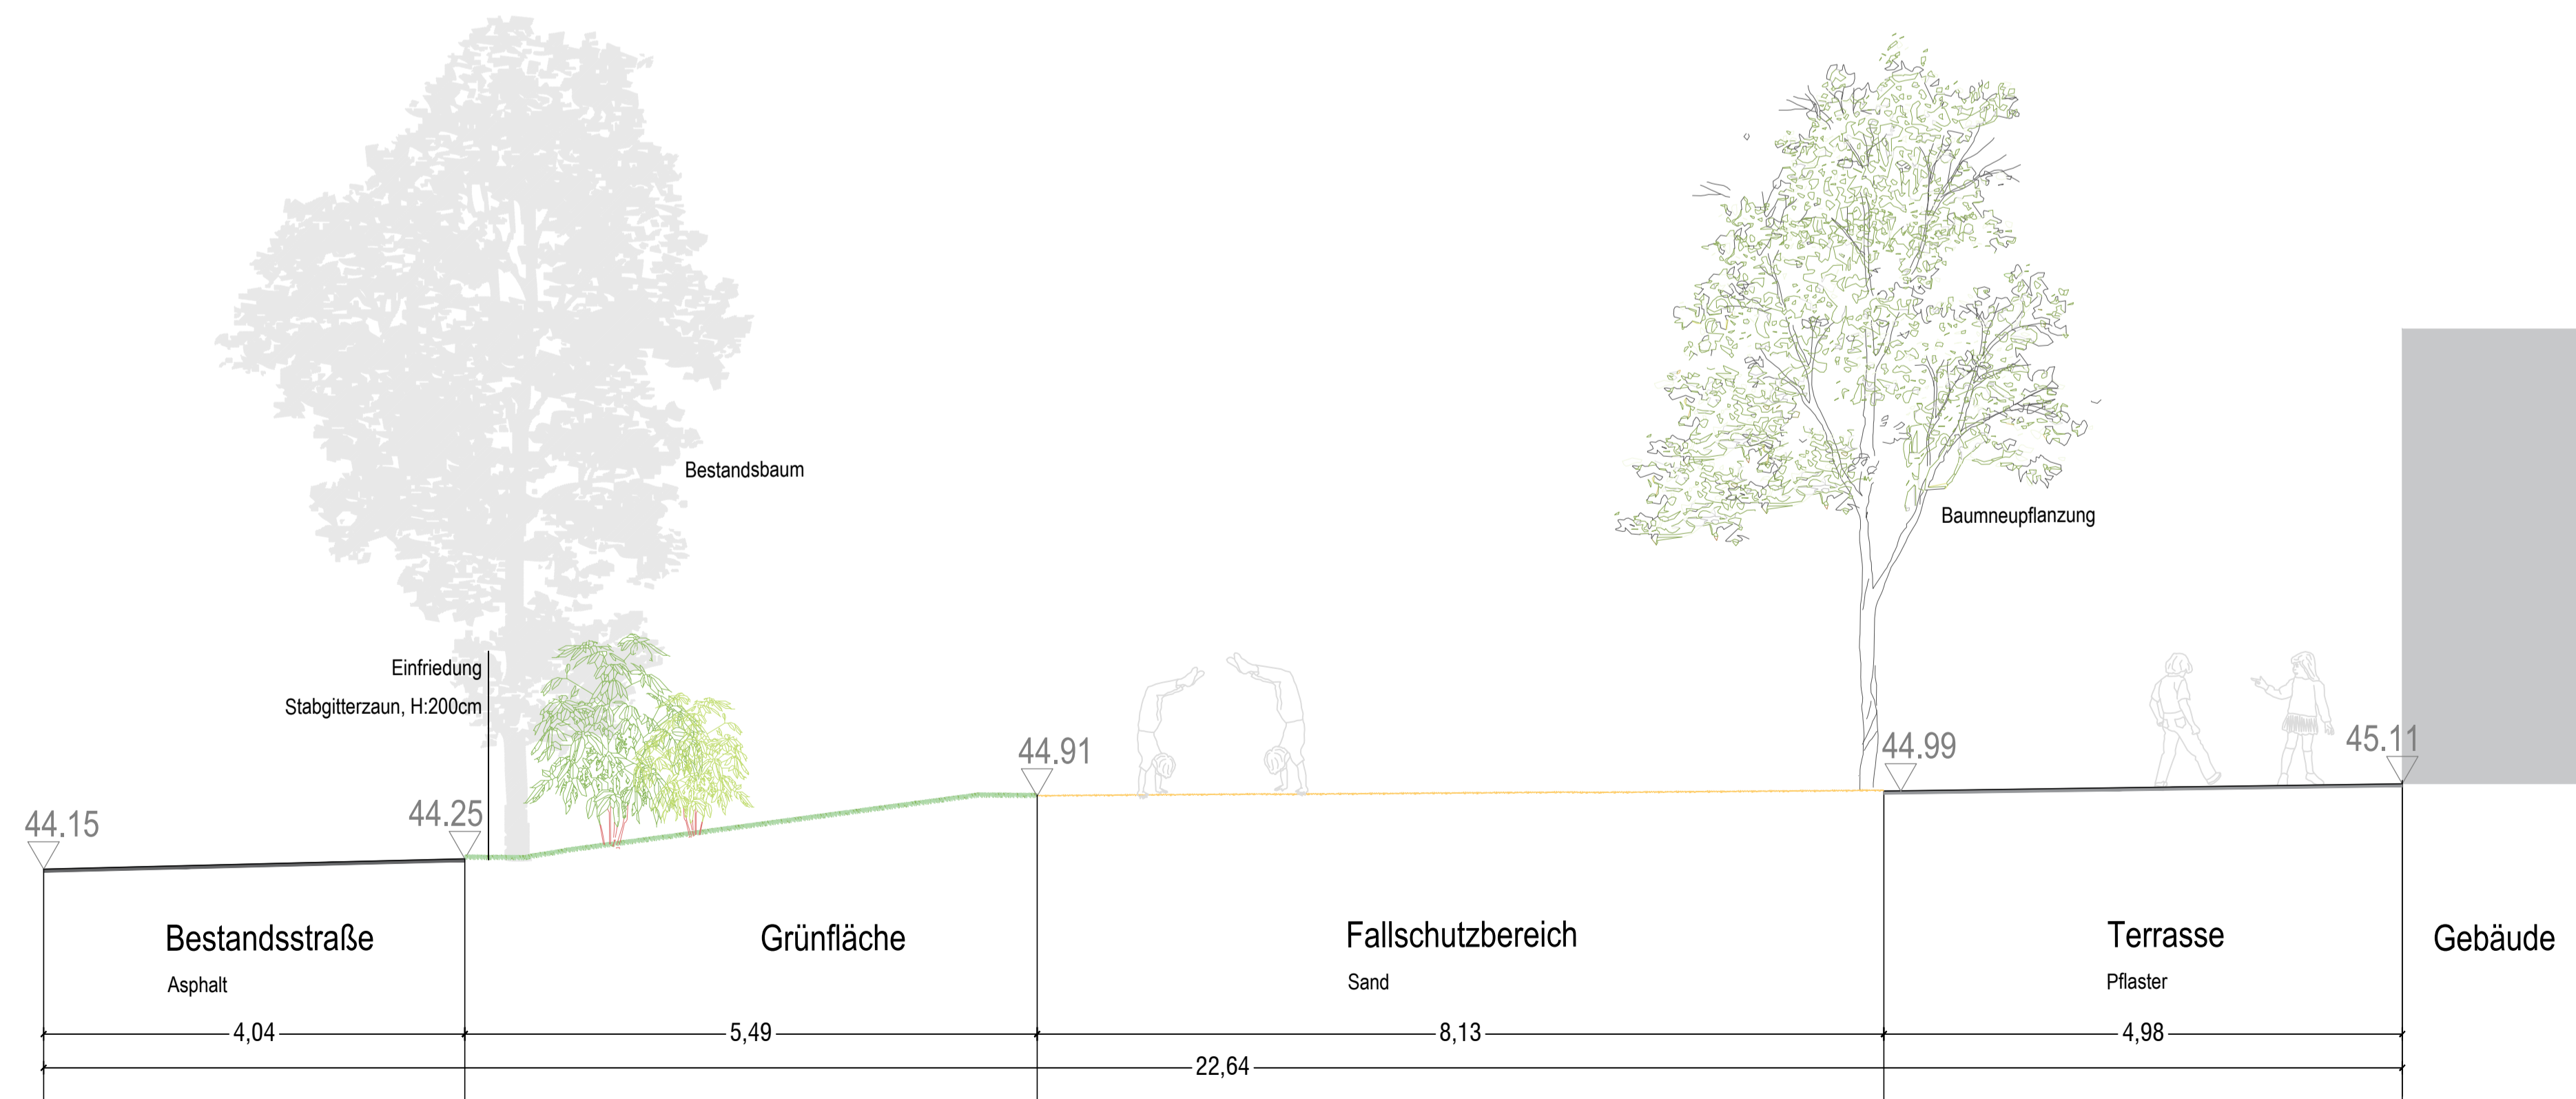

Index	Änderung	Datum	Zeichen
A	Feuerwehrezufahrt, Stellplätze, Zaunführung, Eingang	2024-25	
Projekt			
Kindertagesstätte Dhünstraße 12a und 12c			
Planarstellung, Leistungsphase			
Schnitt A-A' und B-B' Entwurf - 3			
Bauherr		externer Planer	
 Stadt Leverkusen		Fachbereich Stadtgrün Nobelstr. 91 D - 51373 Leverkusen Tel. 0214-406 6701 Email 67@stadt.leverkusen.de	
Grundlage	Planbezeichnung	Stand	
Vermessung	KITA Dhünstraße_ETRS89_NHN.pdf	04.08.2023	
Hochbau	279-03-03_gr-eg_Index W_M1-100_VORABZUG	12.06.2025	
Tiefbau			
Freigaben		Unterschrift	Datum
Abteilungsleitung 671 Nicole Jung		gez. N. Jung	27.03.2024
Abteilungsleitung 672 Silke Thyssen		gez. S. Thyssen	27.03.2024
Fachbereichsleitung Ulrich Hammer		gez. U. Hammer	27.03.2024
Beigeordnete Andrea Deppe		gez. A. Deppe	27.03.2024
Plan Nr.	Datum	Maßstab, Größe	SachbearbeiterIn
1522-3-SCO1	13.12.2023	1:50, DIN A1	LM