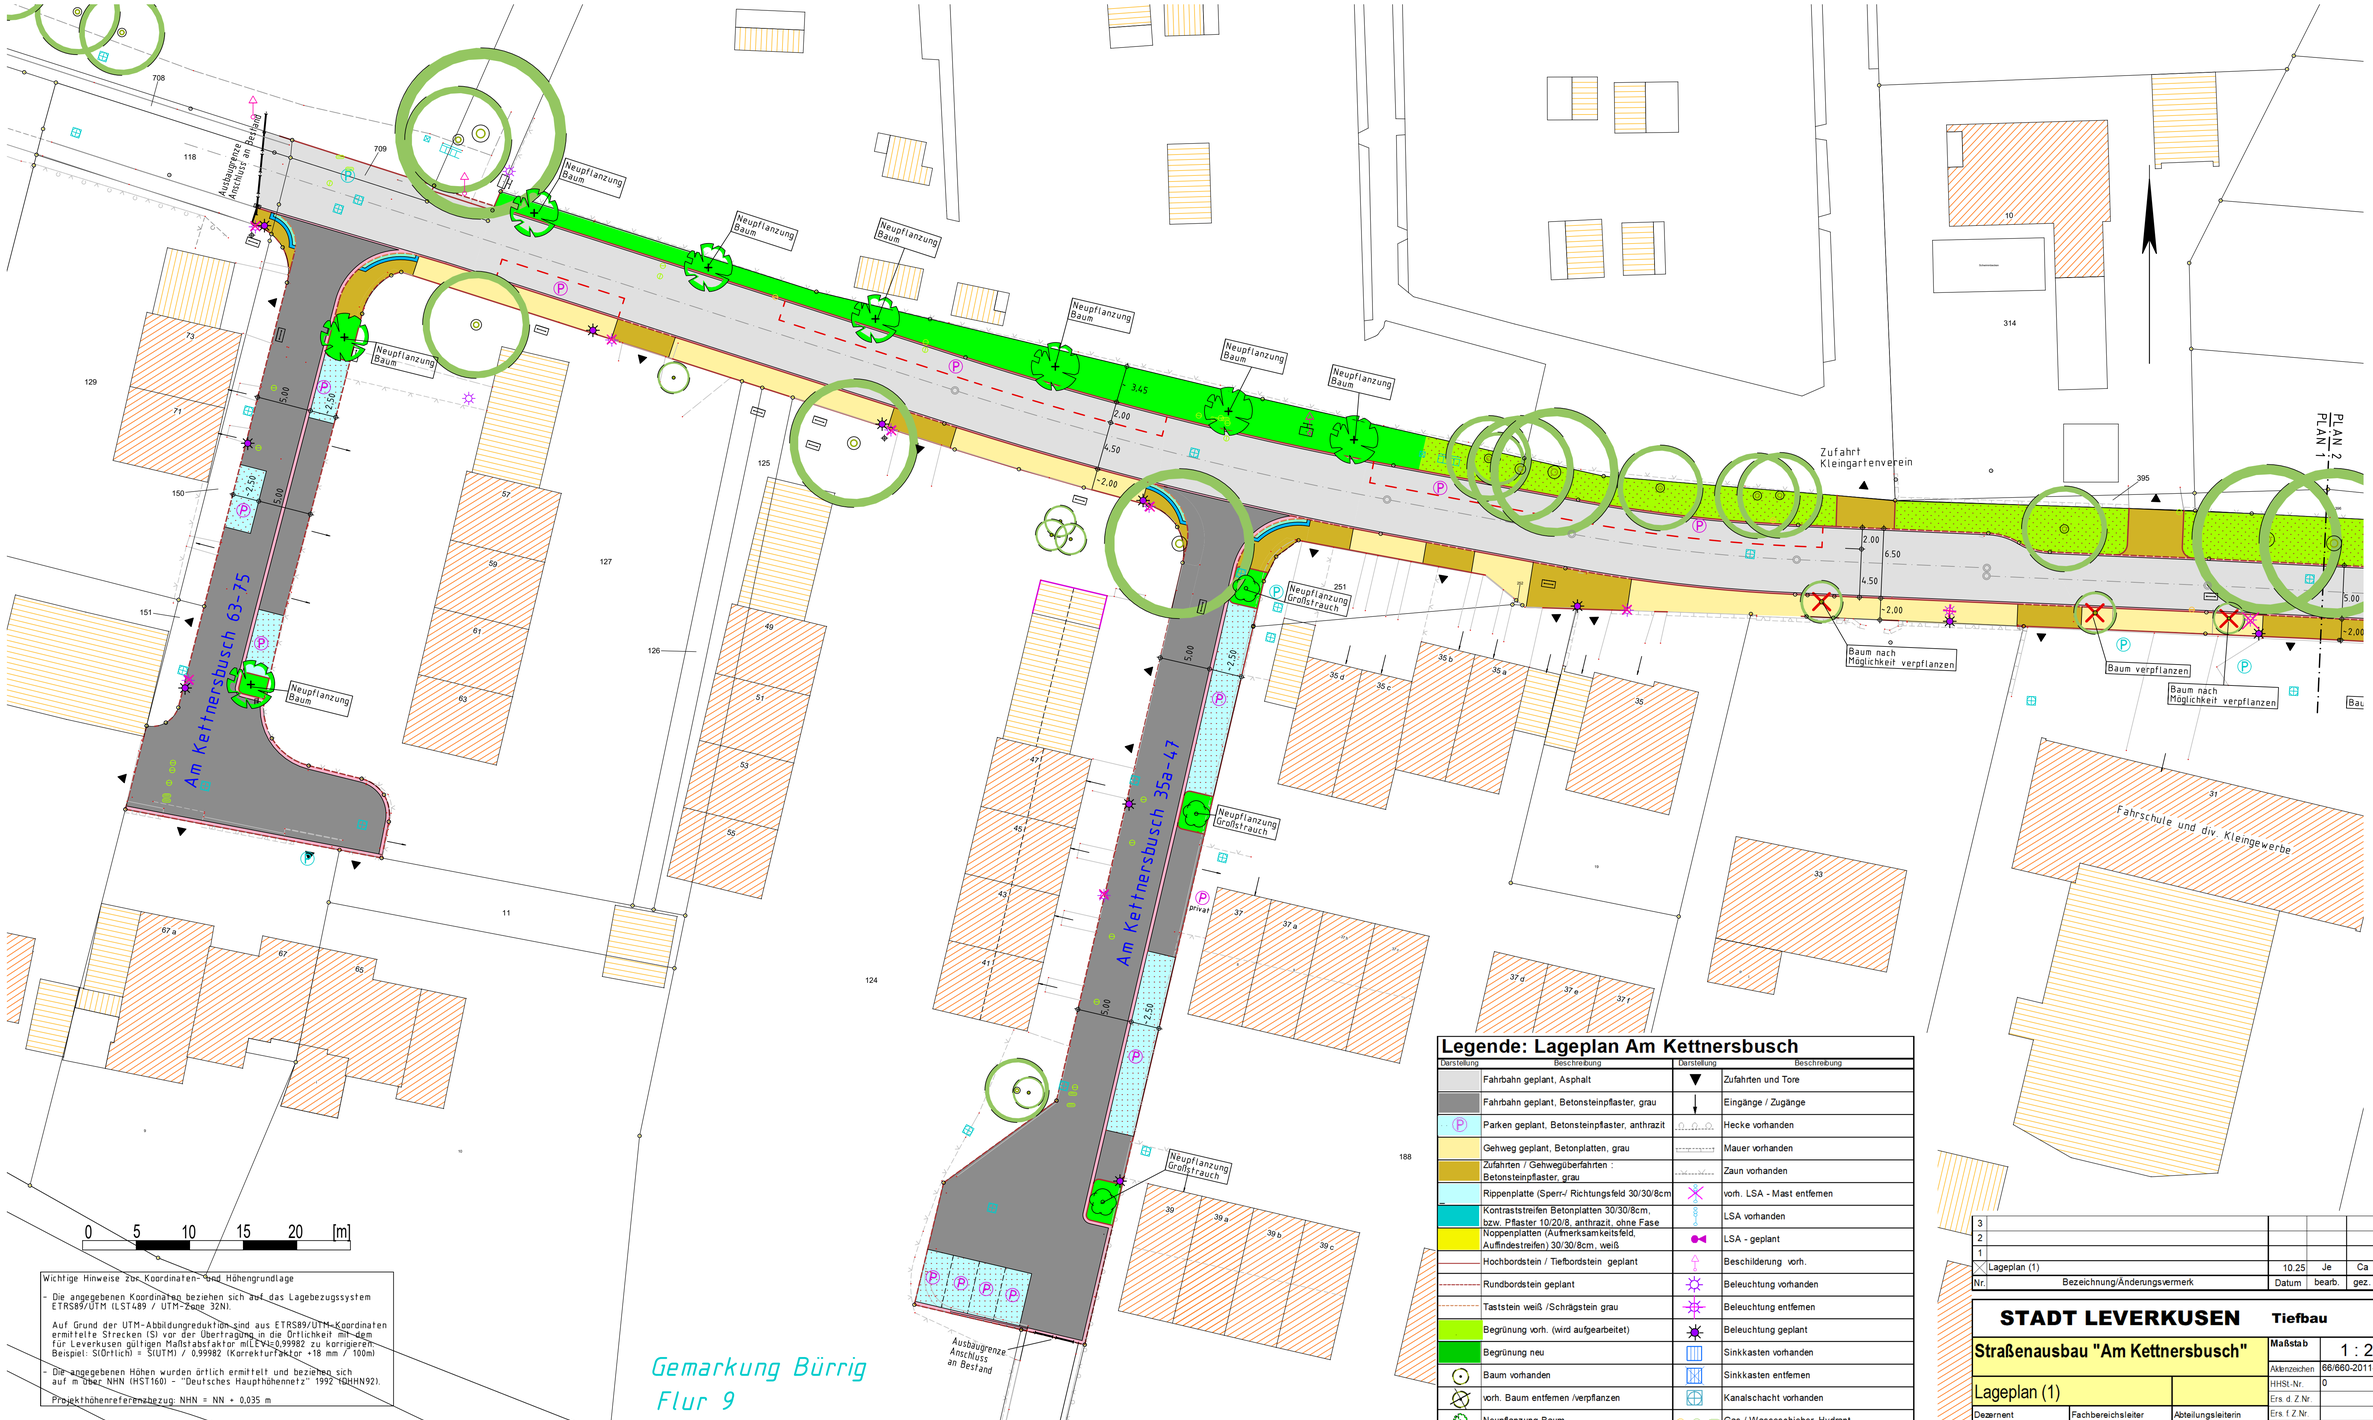

Wichtige Hinweise zur Koordinaten- und Höhengrundlage

- Die angegebenen Koordinaten beziehen sich auf das Lagebezugssystem ETRS89/UTM (LSTA89 / UTM-Zone 32N).

  Auf Grund der UTM-Abbildungreduktion sind aus ETRS89/UTM-Koordinaten ermittelte Strecken (S) vor der Übertragung in die Örtlichkeit mit dem für Leverkusen gültigen Maßstabsfaktor mLEV=0,99982 zu korrigieren.
  Beispiel: S(Örtlich) = S(UTM) / 0,99982 (Korrekturfaktor +18 mm / 100m)

- Die angegebenen Höhen wurden örtlich ermittelt und beziehen sich auf m über NHN (HST160) - "Deutsches Haupthöhennetz" 1992 (DHHN92).

  Projekthöhenreferenzbezug: NHN = NN + 0,035 m

Legende: Lageplan Am Kettnersbusch

Darstellung	Beschreibung	Darstellung	Beschreibung
	Fahrbahn geplant, Asphalt		Zufahrten und Tore
	Fahrbahn geplant, Betonsteinpflaster, grau		Eingänge / Zugänge
P	Parken geplant, Betonsteinpflaster, anthrazit		Hecke vorhanden
	Gehweg geplant, Betonplatten, grau		Mauer vorhanden
	Zufahrten / Gehwegüberfahrten : Betonsteinpflaster, grau		Zaun vorhanden
	Rippenplatte (Sperr-/ Richtungsfeld 30/30/8cm		vorh. LSA - Mast entfernen
	Kontraststreifen Betonplatten 30/30/8cm, bzw. Pflaster 10/20/8, anthrazit, ohne Fase		LSA vorhanden
	Noppenplatten (Aufmerksamkeitsfeld, Auffindestreifen) 30/30/8cm, weiß		LSA - geplant
	Hochbordstein / Tiefbordstein geplant		Beschilderung vorh.
	Rundbordstein geplant		Beleuchtung vorhanden
	Taststein weiß /Schrägstein grau		Beleuchtung entfernen
	Begrünung vorh. (wird aufgearbeitet)		Beleuchtung geplant
	Begrünung neu		Sinkkasten vorhanden
	Baum vorhanden		Sinkkasten entfernen
	vorh. Baum entfernen /verpflanzen		Kanalschacht vorhanden
	Neupflanzung Baum		Gas-/ Wasseschieber, Hydrant
	Neuplanzung Großstrauch		
	Rinne geplant, Betonsteinpflaster, grau		

Nr.	Bezeichnung/Änderungsvermerk	Datum	bearb.	gez.	geprüft
3					
2					
1					
	Lageplan (1)	10.25	Je	Ca	

STADT LEVERKUSEN **Tiefbau**

Straßenausbau "Am Kettnersbusch"

Lageplan (1)

Maßstab	1 : 250
Aktenzeichen	66/660-2011-BI
HHSt.-Nr.	0
Ers. d. Z. Nr.	
Ers. f. Z. Nr.	
Zeichn. Nr.	2011 01.25 - 0
Anlage	

Dezernent	Fachbereichsleiter	Abteilungsleiterin
Lunenbach 10.25	Schmitz 10.25	Biezers 10.25

660 5958 2011 21 01 25

Projekt: G:\...\ STV-66-Jedlitzki \ GG-DAT \ 18_AmKettnersbusch_Ausbau \... Datei: .MIX