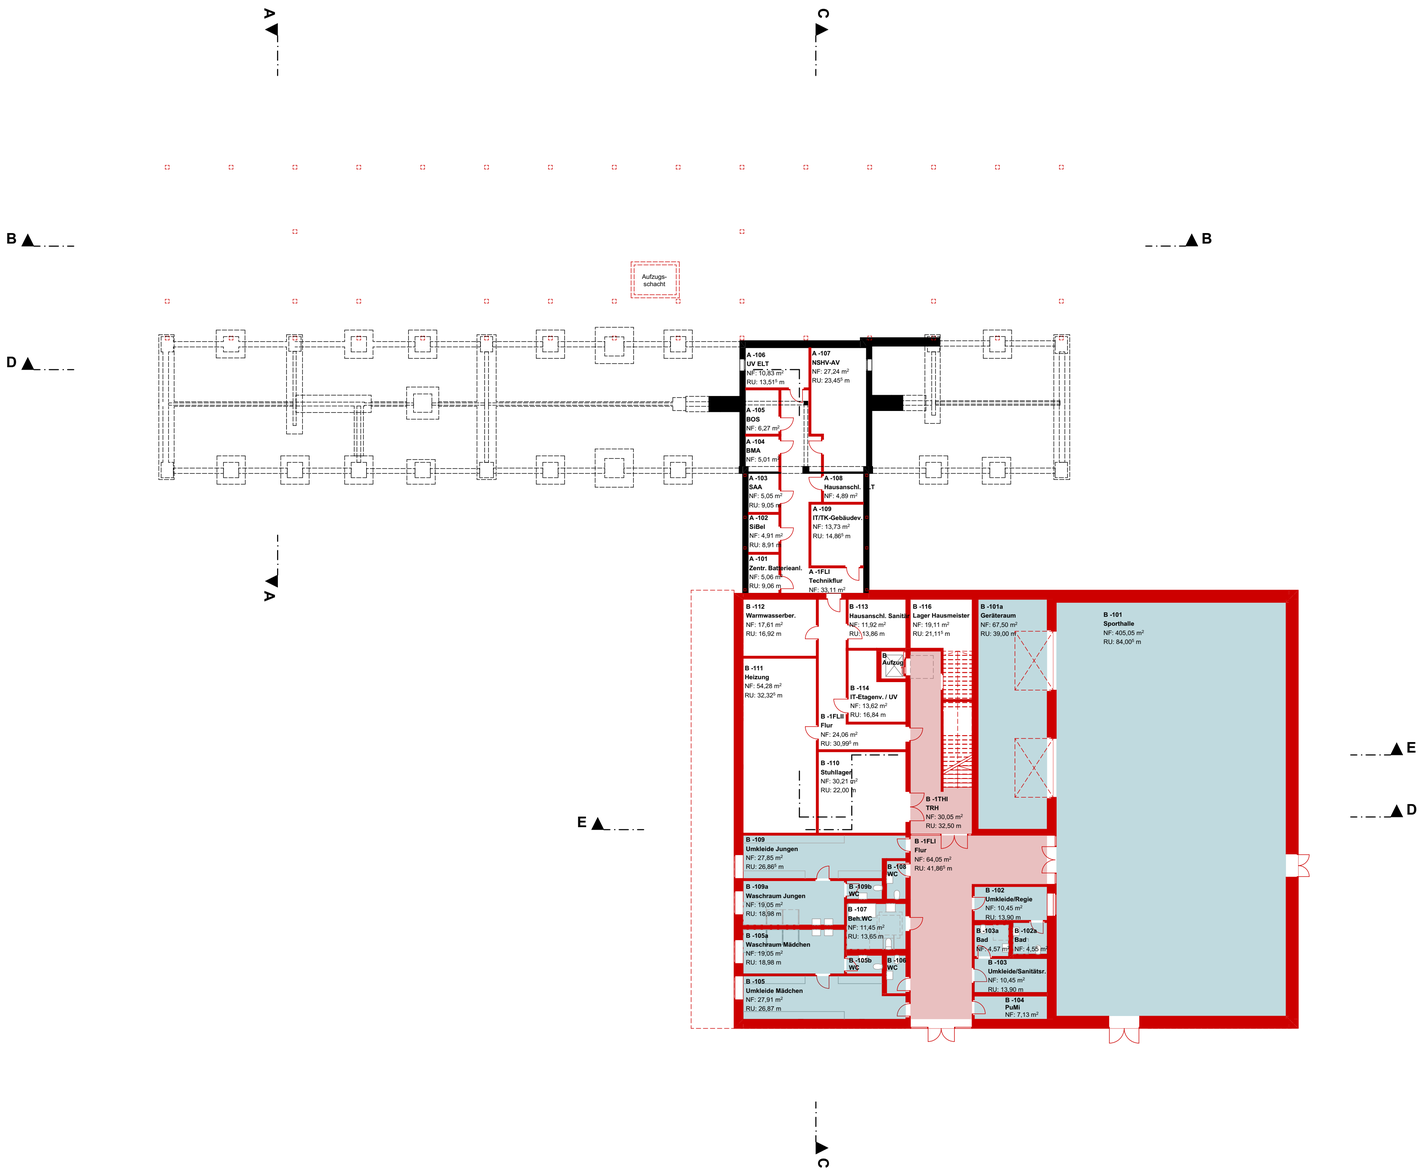

A	Achse horizontal
1	Achse vertikal
+2.12 / +2.02	Höhenkote im Schnitt OKFF / OKRD
-4,05 / -4,23	Höhenkote im Grundriss OKFF / OKRD
T.C0.11.1	Nummerierung Türe Türart/Raum-Nr./Lfd. Nr
	Türe Bestand
	Türe Neu
	Öffnungsflügel Fenster
	Öffnungsflügel Fenster mit Öffnungs-begrenzer
A	Schnitt
D 11-01	Detailschnitt Detail-Nr./Lfd. Nr.
70.95 / 71.20	Geländehöhe Bestand / geplant
F	Wandfliesen raumhoch / nach Angabe
	Grenze Bodenbelag / AHD

	Bestand
	Neubau
	Abriss / Rückbau
	Mauerwerk
	Stahlbetonwand
	Erdreich
	Betonfertigteil
	Trockenbauwand
	Trockenbauwand doppelseitig beplankt
	Dehnungsfuge
	Perimeterdämmung
	Wärmedämmung

Raumstempel
Windfang
C-1.02
NRF: 14,26 m²
LRH: 2,70 m
FB: Linoleum R9

Raumart
Raumnummer
Fläche
Lichte Raumhöhe
Bodenbelag

Brandschutzwände
REI 30
REI 60
REI 90

Brandschutztüren
fb-rs feuerbeständige, rauchdichte u. selbstschließende Tür
fb-s feuerbeständige, dicht- u. selbstschließende Tür
fh-rs feuerhemmende, rauchdichte u. selbstschließende Tür
r-s rauchdichte u. selbstschließende Tür
ds dichtschließende Tür

ALLE MASZE UND ANGABEN SIND VOR ORT VERANTWORTLICH ZU PRÜFEN.
UNSTIMMIGKEITEN SIND DER BAULEITUNG SOFORT ZU MELDEN.
DIESER PLAN GILT NUR IN VERBINDUNG MIT DEN ZUGEHÖRIGEN PLÄNEN DER FACHINGENIEURE.
ANGABEN ÜBER TÜRHÖHEN UND BRÜSTUNGSHÖHEN BEZIEHEN SICH AUF OKFF.

INDEX	DATUM	ÄNDERUNGEN	BEARB.	GEPR.
05	18.11.2025	Unterlage Planungsbeschluss	uk	pk
04	16.10.2025	Abgabe LPH 2	uk	pk
03	29.08.2025	Anp. Treppe u. Lage Aufzug, Erg. Fenster Umkl., Durchgang Technikfl.	uk	bn
02	12.08.2025	Anpassungen an neue Variante	jw	bn
01	20.05.2025	Sanitätskern u. Aufzug Sporthalle, Umorganisation Technikkeller	jw	uk
00	03.04.2025		uk	

ANGABEN ÜBER TÜRHÖHEN UND BRÜSTUNGSHÖHEN BEZIEHEN SICH AUF OKFF.

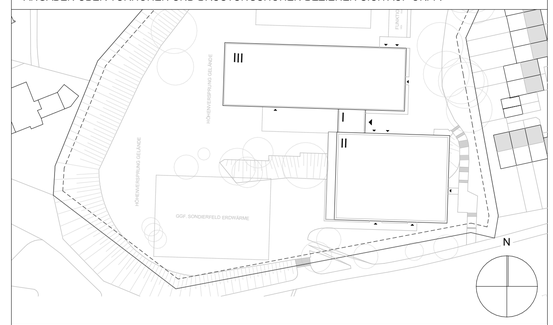

GAL 24/17

Gemeinschaftsgrundschule "Astrid-Lindgren", Leverkusen

Bauherrschaft:

Stadt Leverkusen

Gebäudewirtschaft - Fachbereich 65
Moskauer Straße 4a
51373 Leverkusen
Tel.: 0049 214 406-65003
Fax: 0049 214 406-65002
E-Mail: 65@stadt.leverkusen.de

Entwurf:

hks architekten BDA

Kirberichshofer Weg 6
52066 Aachen
Tel.: 0049 241 94664-0
Fax: 0049 241 94664-34
E-Mail: ac@hks-architekten.de

Fachplanung:

Architekt:in: Ursula Koblitz

Unterschrift / Stempel

gez. / gep.: UK,BN	Format: DIN A1 0,841 / 0,594	Stand: 18.11.2025	Maßstab: 1:200
Leistungsphase: Vorplanung		Reifegrad: Freigabe	

Planinhalt: Grundriss Untergeschoss

Projekt	LPH	Reifegr.	Planer	Planart	Planinhalt	Optional	Index
GAL	2	F	ARC	G	UG	--	05

Plannummer: GAL_2_F_ARC_G_UG_--_05

Dateiname: GAL_24-17_Vorplanung

Ausgabedatum: 18.11.2025

Pfad: BIMcloud: HKS-BIM - BIMcloud Basic für Archicad 27/GAL_24-17_Vorplanung